


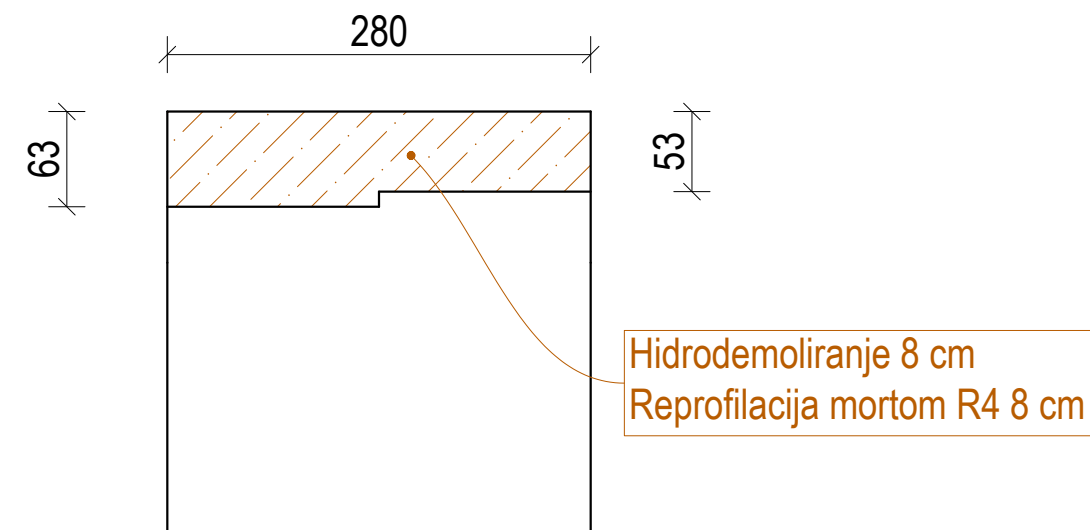
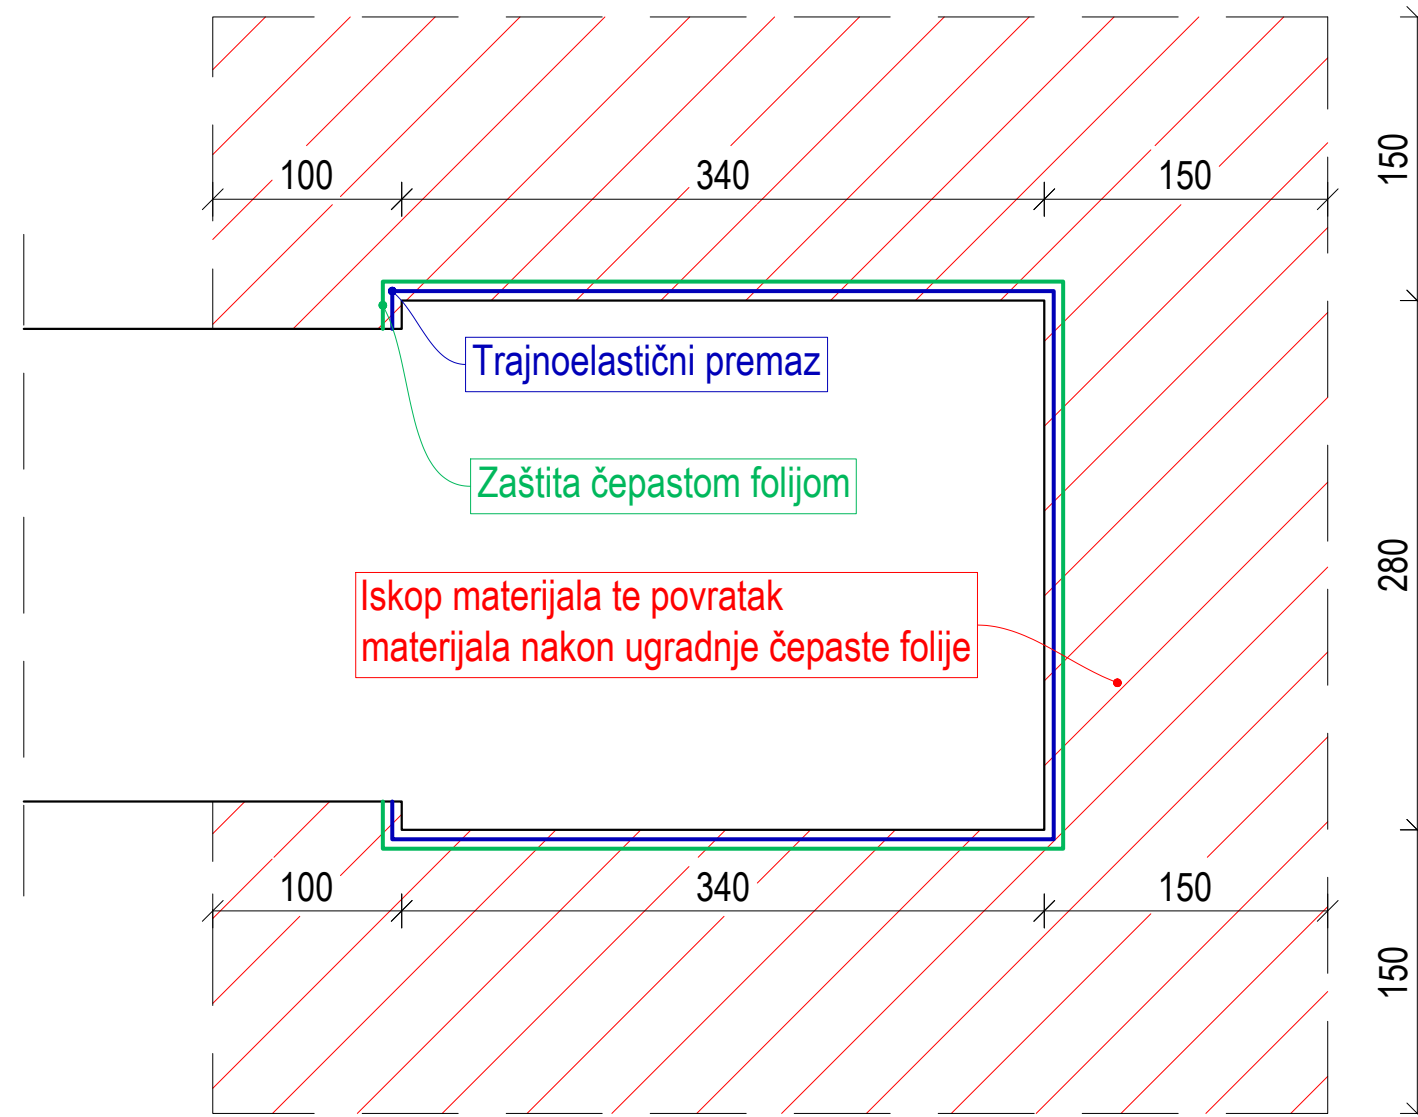
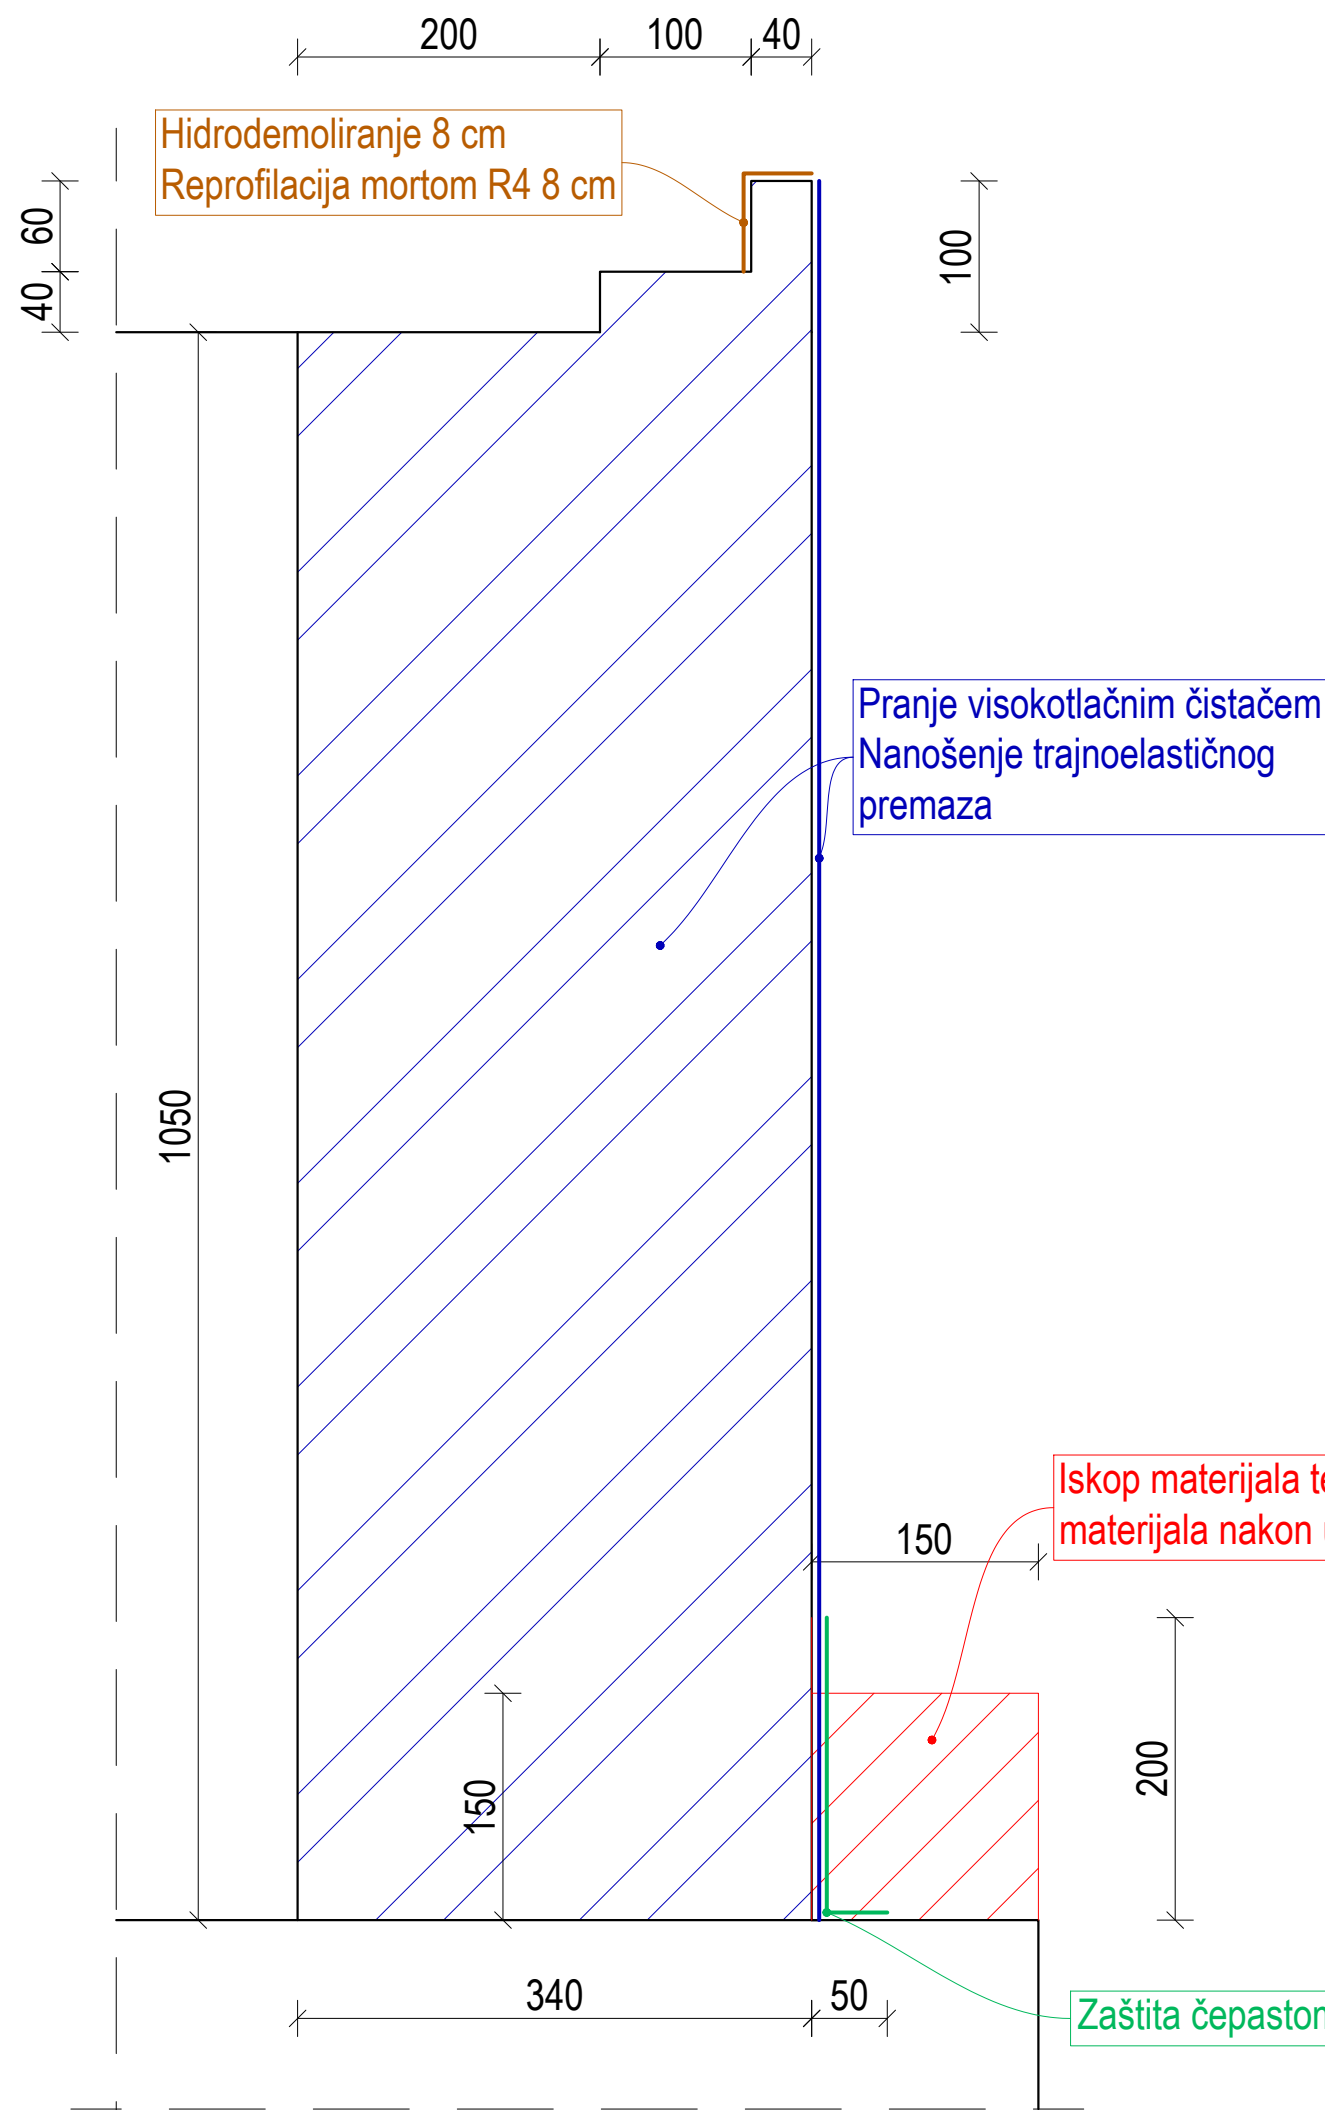


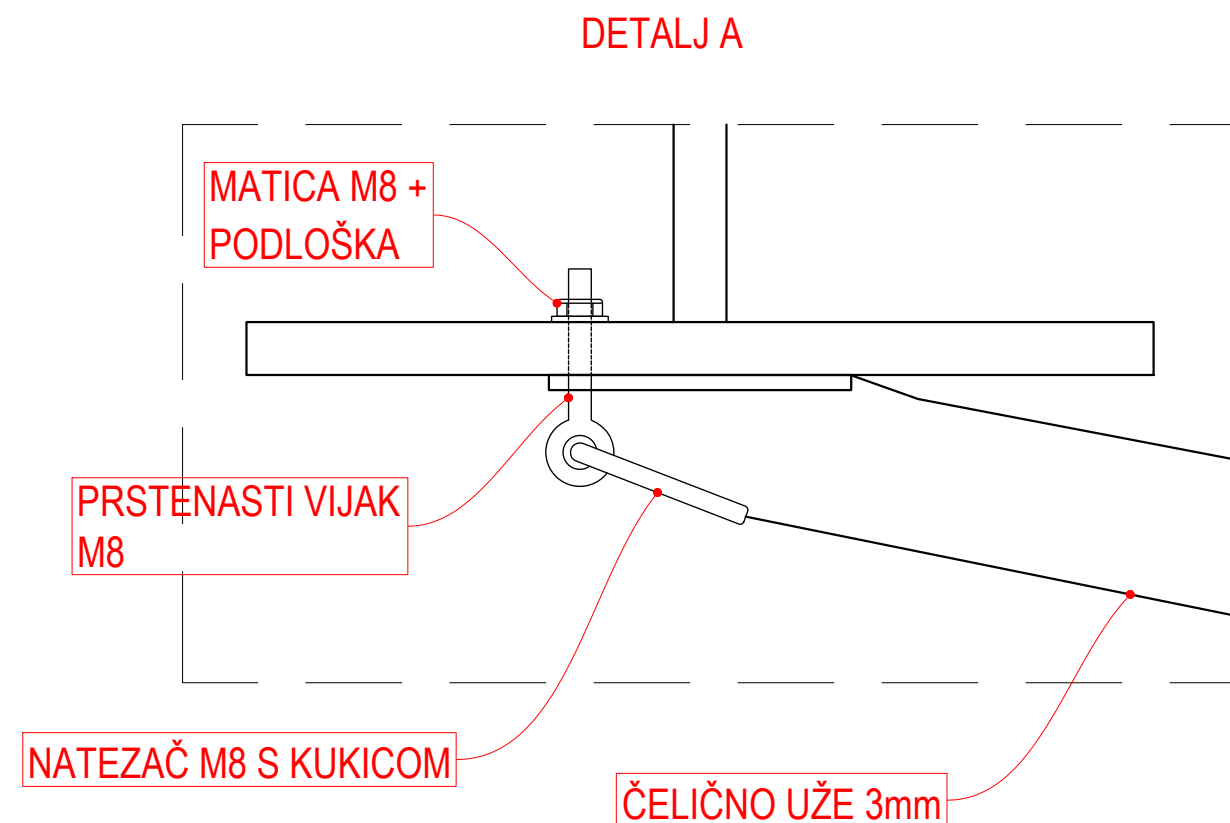

INVESTITOR: HRVATSKE AUTOCESTE d.o.o. 10 000 ZAGREB, ŠIROLINA 4	KNJIGA:	SADRŽAJ: SANACIJA BETONSKIH POVRŠINA	
NARUČITELJ: HRVATSKE AUTOCESTE d.o.o. 10 000 ZAGREB, ŠIROLINA 4	PROJEKTANT: mr.sc. KRUNOSLAV MAVAR, dipl.ing.grad.	BROJ PROJEKTA: 72180-IZP-063/23	
GRADEVINA: MOST GACKA LIJEVO		MJERILO: 1:20	DATUM: veljača, 2023.
VRSTA PROJEKTA: IZVEDBENI GRADEVINSKI PROJEKT SANACIJE		ARHIVSKI BROJ: -	BROJ NACRTA: 001
SURADNIK: BENJAMIN PERVAN, mag.ing.aedif.		OZNAKA DOKUMENTA: 72180_IZP-063/23_MostGacka_lijevo	

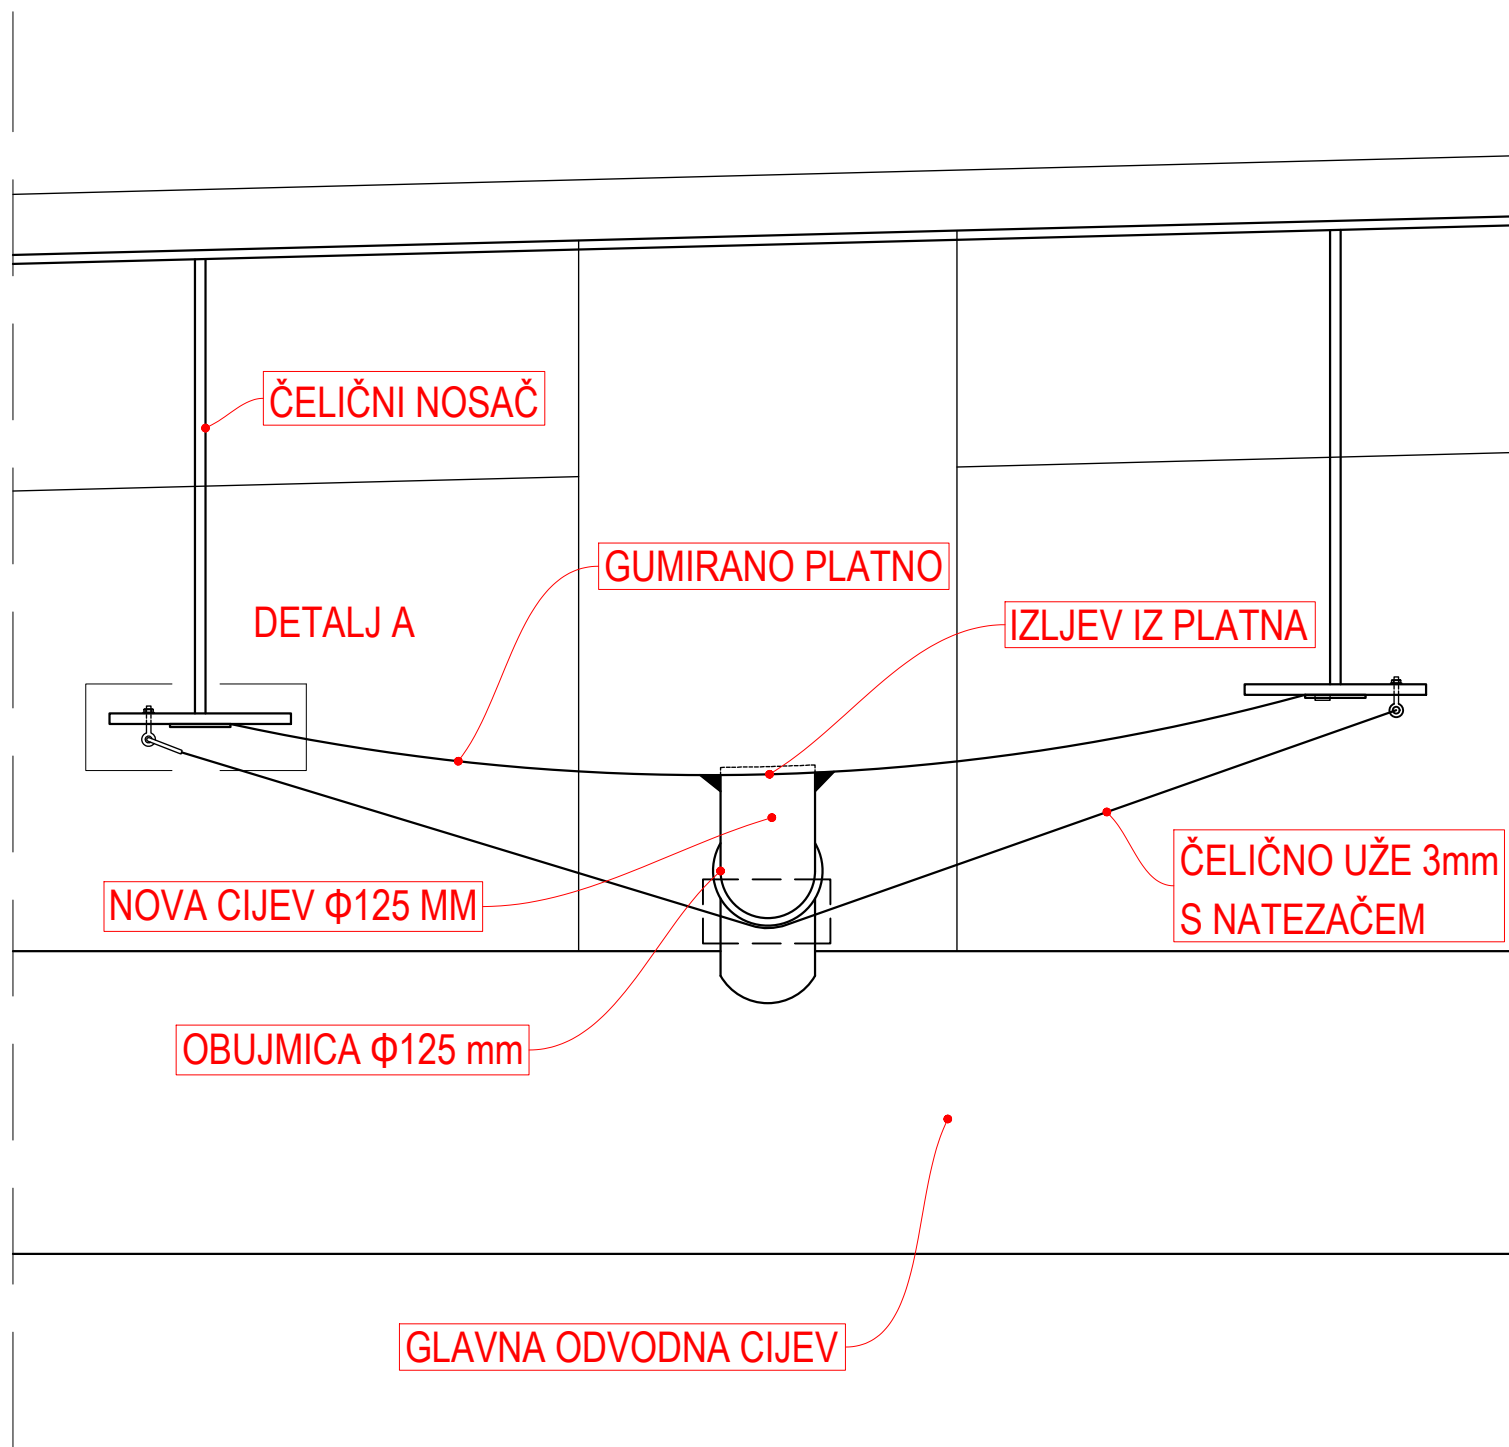

INVESTITOR: HRVATSKE AUTOCESTE d.o.o. 10 000 ZAGREB, ŠIROLINA 4	KNJIGA:	SADRŽAJ: DETALJ PRIDRŽAVANJA CIJEVI	
NARUČITELJ: HRVATSKE AUTOCESTE d.o.o. 10 000 ZAGREB, ŠIROLINA 4	PROJEKTANT: mr.sc. KRUNOSLAV MAVAR, dipl.ing.grad.	BROJ PROJEKTA: 72180-IZP-063/23	
GRAĐEVINA: MOST GACKA LIJEVO		MJERILO: 1:20	DATUM: veljača, 2023.
VRSTA PROJEKTA: IZVEDBENI GRAĐEVINSKI PROJEKT SANACIJE		ARHIVSKI BROJ: -	BROJ NACRTA: 002
SURADNIK: BENJAMIN PERVAN, mag.ing.aedif.	OZNAKA DOKUMENTA: 72180_IZP-063/23_MostGacka_lijevo		

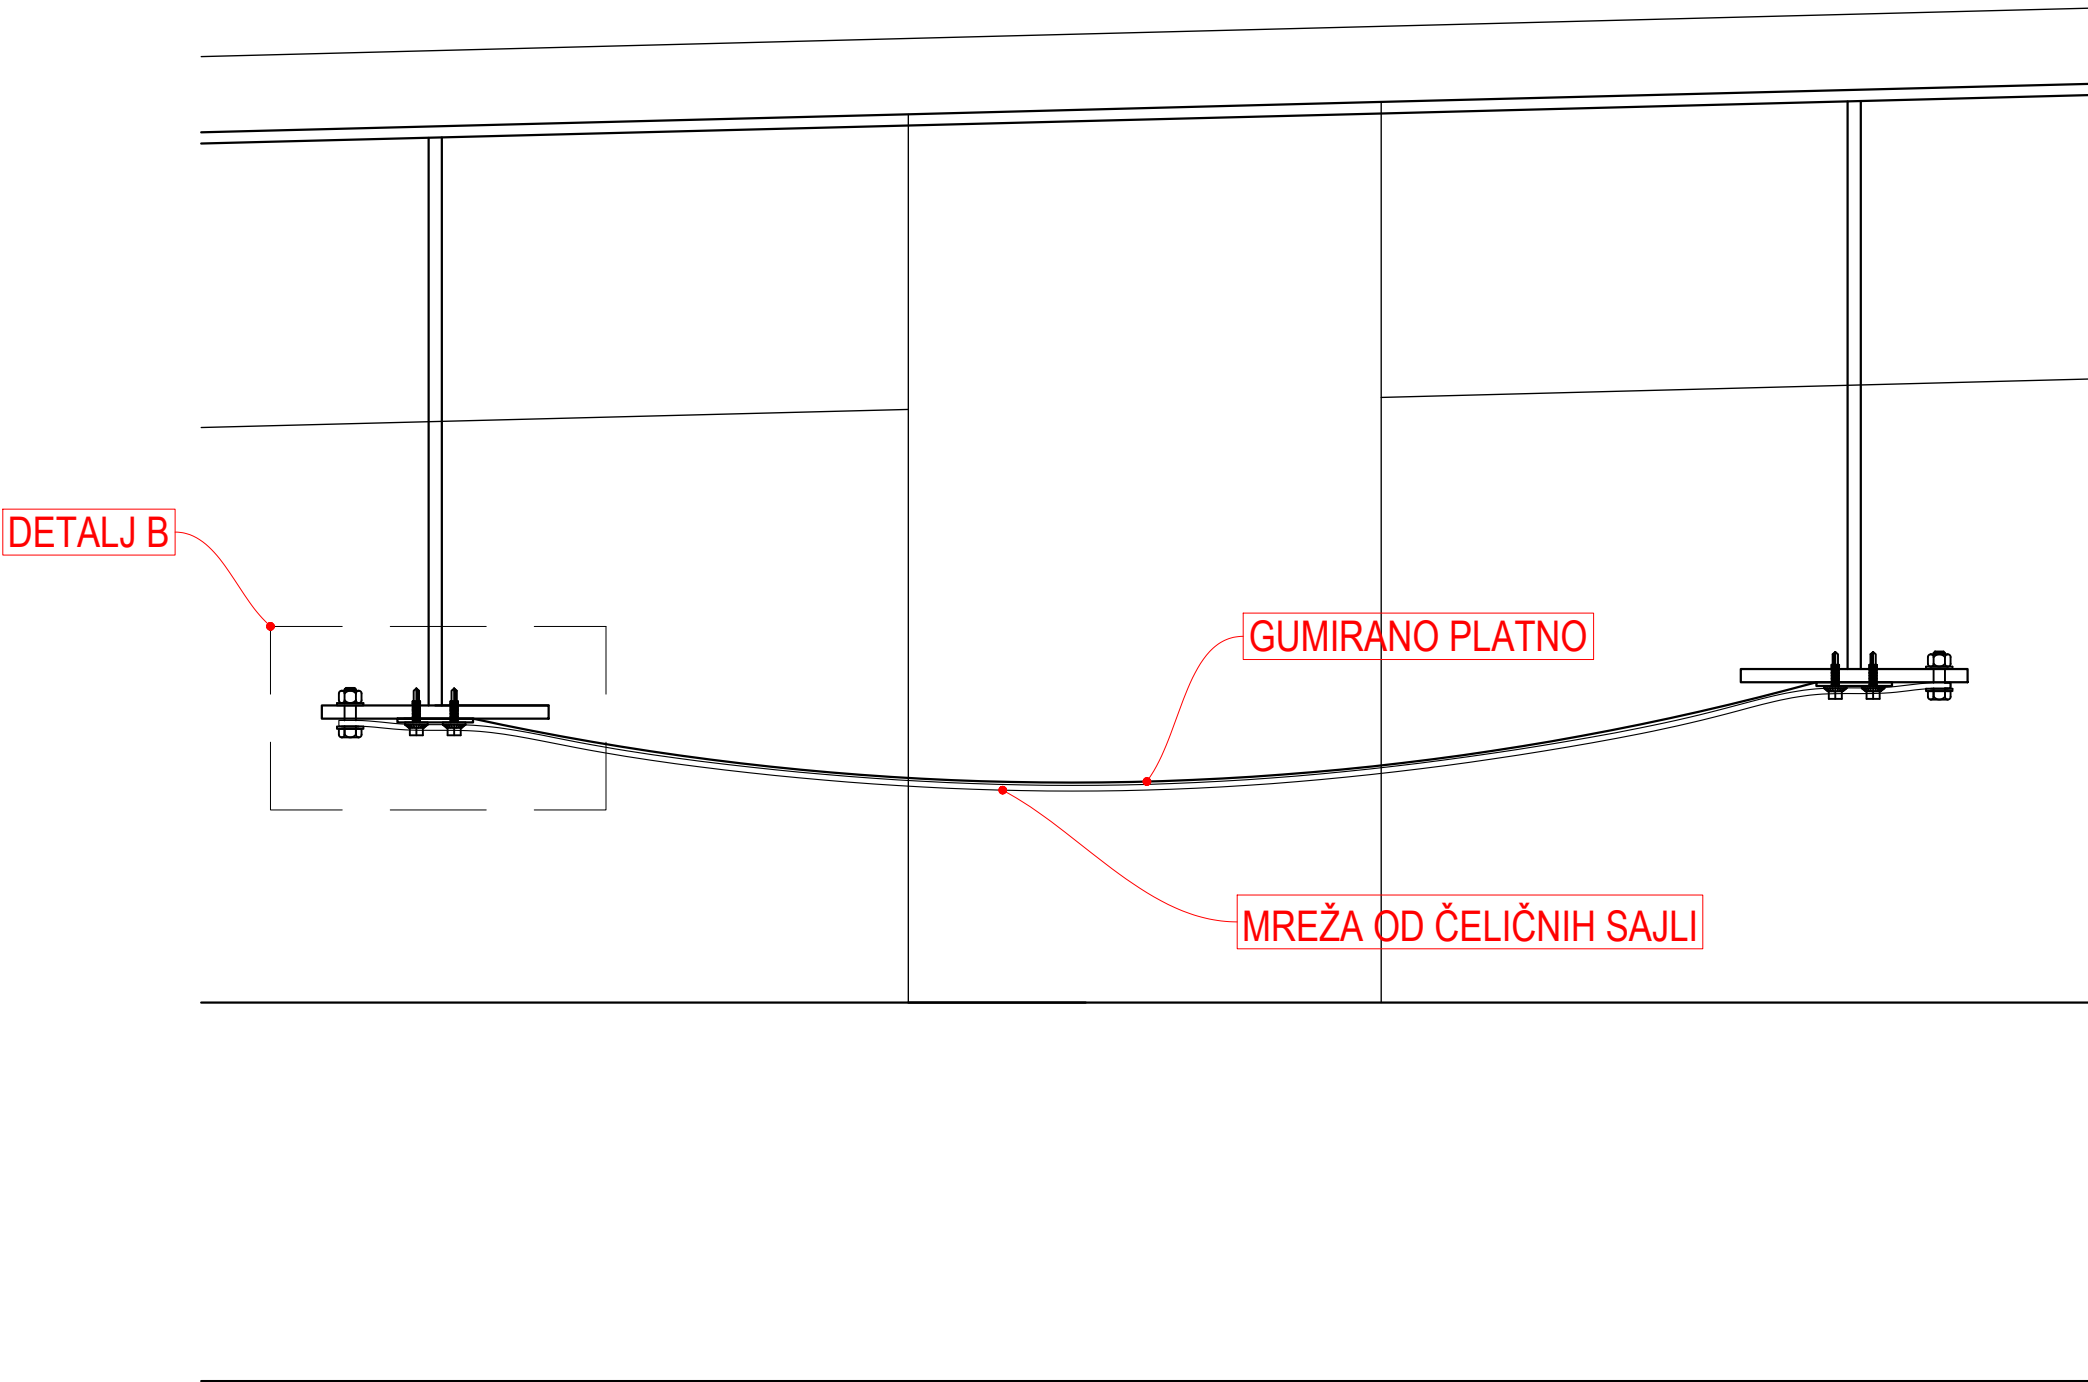

INVESTITOR: HRVATSKE AUTOCESTE d.o.o. 10 000 ZAGREB, ŠIROLINA 4	KNJIGA:	SADRŽAJ: DETALJ PRIČVRŠĆIVANJA MREŽE I PLATNA - PRESJEK	
NARUČITELJ: HRVATSKE AUTOCESTE d.o.o. 10 000 ZAGREB, ŠIROLINA 4	PROJEKTANT: mr.sc. KRUNOSLAV MAVAR, dipl.ing.građ. 	BROJ PROJEKTA: 72180-IZP-063/23	
GRADEVINA: MOST GACKA LIJEVO		MJERILO: 1:20	DATUM: veljača, 2023.
VRSTA PROJEKTA: IZVEDBENI GRAĐEVINSKI PROJEKT SANACIJE		ARHIVSKI BROJ: -	BROJ NACRTA: 003
OZNAKA DOKUMENTA: 72180_IZP-063/23_MostGacka_lijevo			

SAMONAREZUJUĆI VIJAK
M8

2 4 2

15

15

15

15

15

15

15


15

MREŽA OD ČELIČNIH SAJLI $\phi 6$ mm


VIJAK M12 S PODLOŠKOM

FLAH 80X4 mm

INVESTITOR: HRVATSKE AUTOCESTE d.o.o. 10 000 ZAGREB, ŠIROLINA 4	KNJIGA:	SADRŽAJ: DETALJ PRIČVRŠĆIVANJA MREŽE I PLATNA - PODGLED		
NARUČITELJ: HRVATSKE AUTOCESTE d.o.o. 10 000 ZAGREB, ŠIROLINA 4	PROJEKTANT: mr.sc. KRUNOSLAV MAVAR, dipl.ing.grad.	BROJ PROJEKTA: 72180-IZP-063/23		
GRADEVINA: MOST GACKA LIJEVO		MJERILO: 1:20	DATUM: veljača, 2023.	
VRSTA PROJEKTA: IZVEDBENI GRAĐEVINSKI PROJEKT SANACIJE		ARHIVSKI BROJ: -	BROJ NACRTA: 004	
SURADNIK: BENJAMIN PERVAN, mag.ing.aedif.		OZNAKA DOKUMENTA: 72180_IZP-063/23_MostGacka_lijevo		

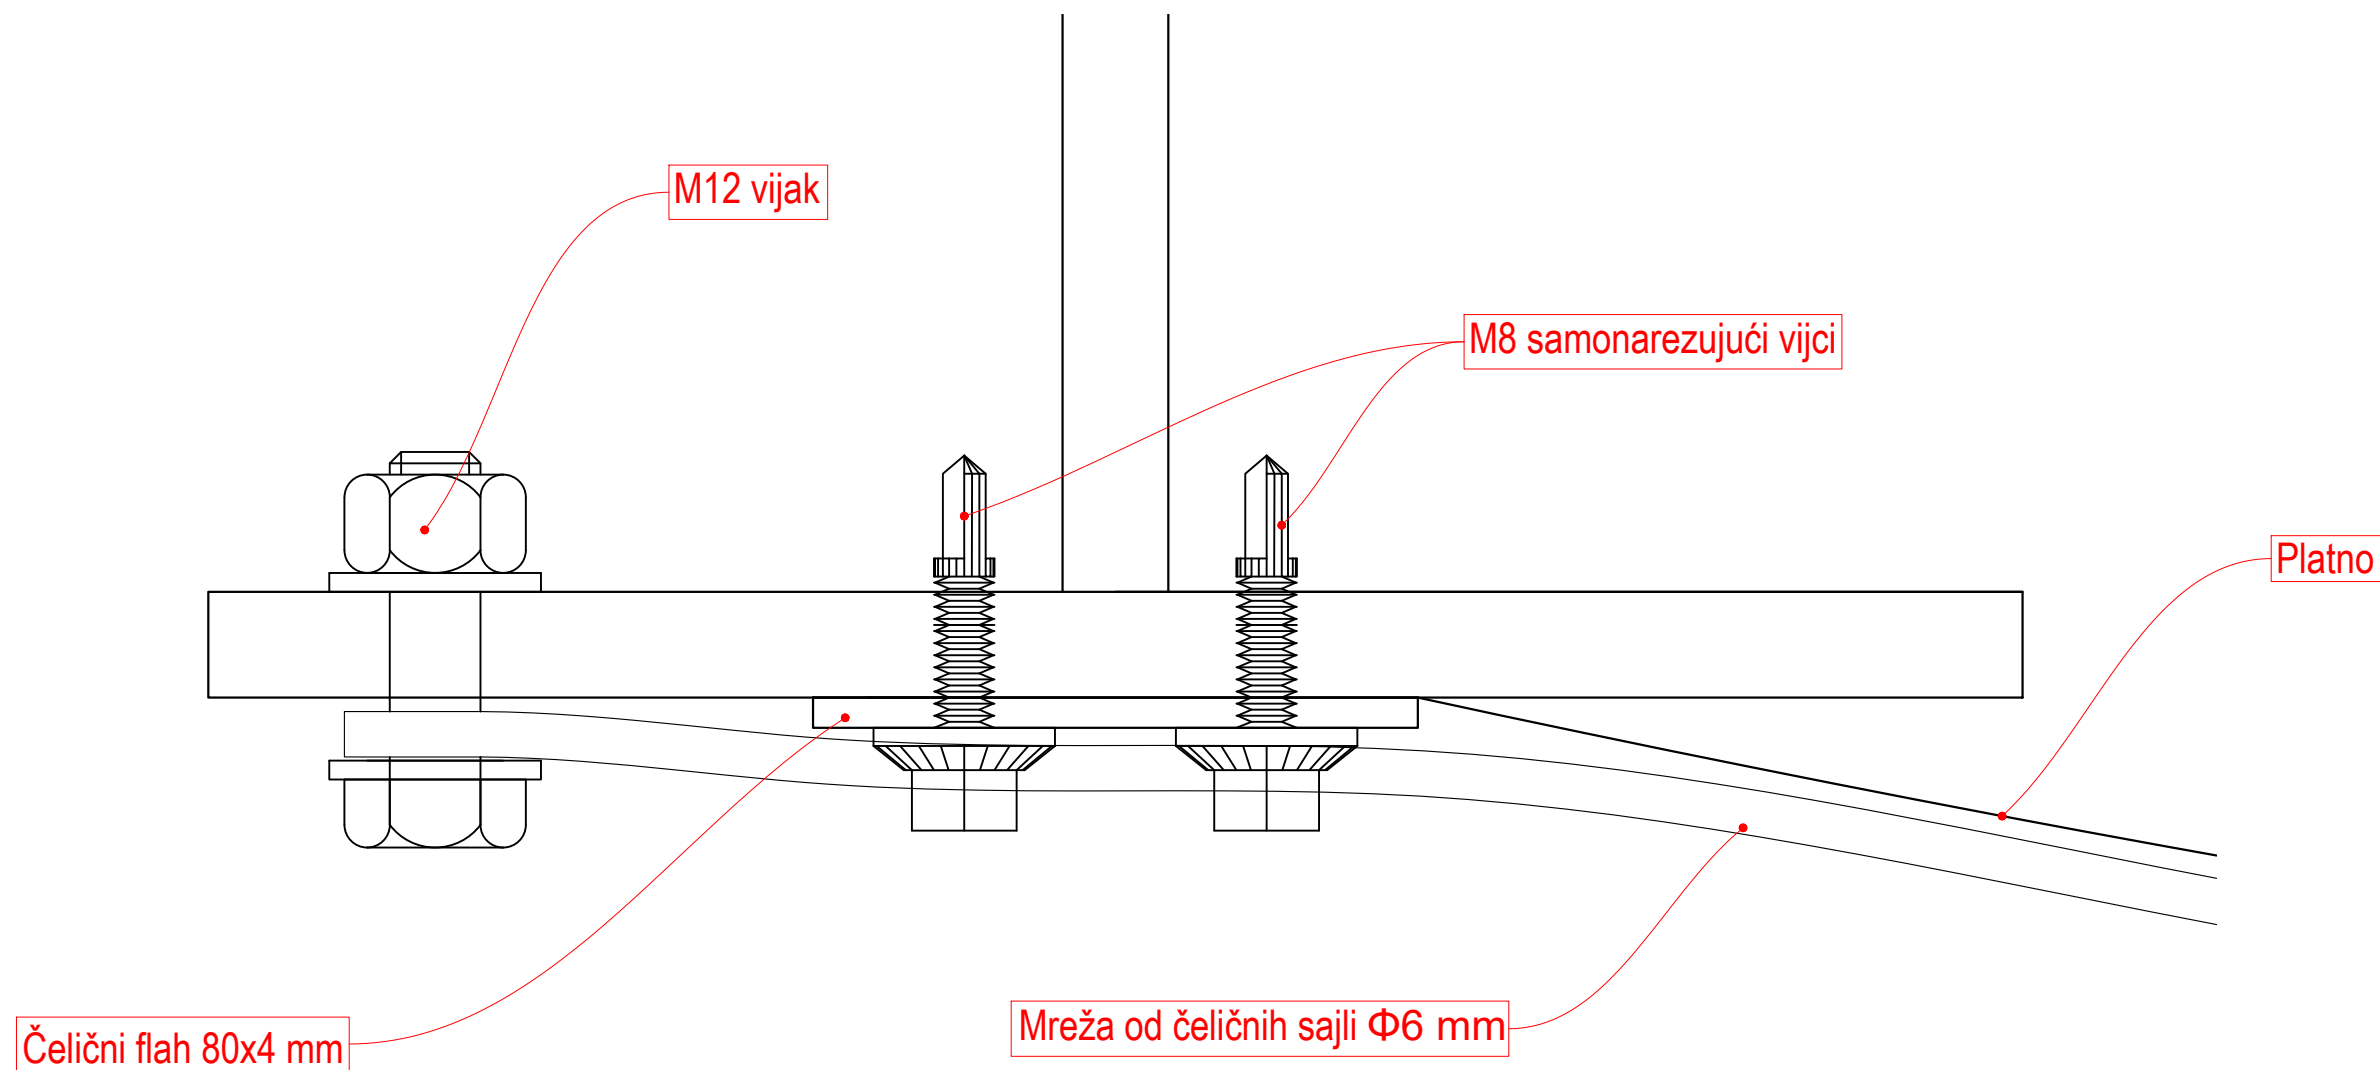

INVESTITOR: HRVATSKE AUTOCESTE d.o.o. 10 000 ZAGREB, ŠIROLINA 4	KNJIGA:	SADRŽAJ: DETALJ PRIČVRŠĆIVANJA MREŽE I PLATNA - DETALJ B	
NARUČITELJ: HRVATSKE AUTOCESTE d.o.o. 10 000 ZAGREB, ŠIROLINA 4	PROJEKTANT: mr.sc. KRUNOSLAV MAVAR, dipl.ing.građ.	BROJ PROJEKTA: 72180-IZP-063/23	
GRADEVINA: MOST GACKA LIJEVO		MJERILO: 1:20	DATUM: veljača, 2023.
VRSTA PROJEKTA: IZVEDBENI GRAĐEVINSKI PROJEKT SANACIJE		ARHIVSKI BROJ: -	BROJ NACRTA: 005
		OZNAKA DOKUMENTA: 72180_IZP-063/23_MostGacka_lijavo	

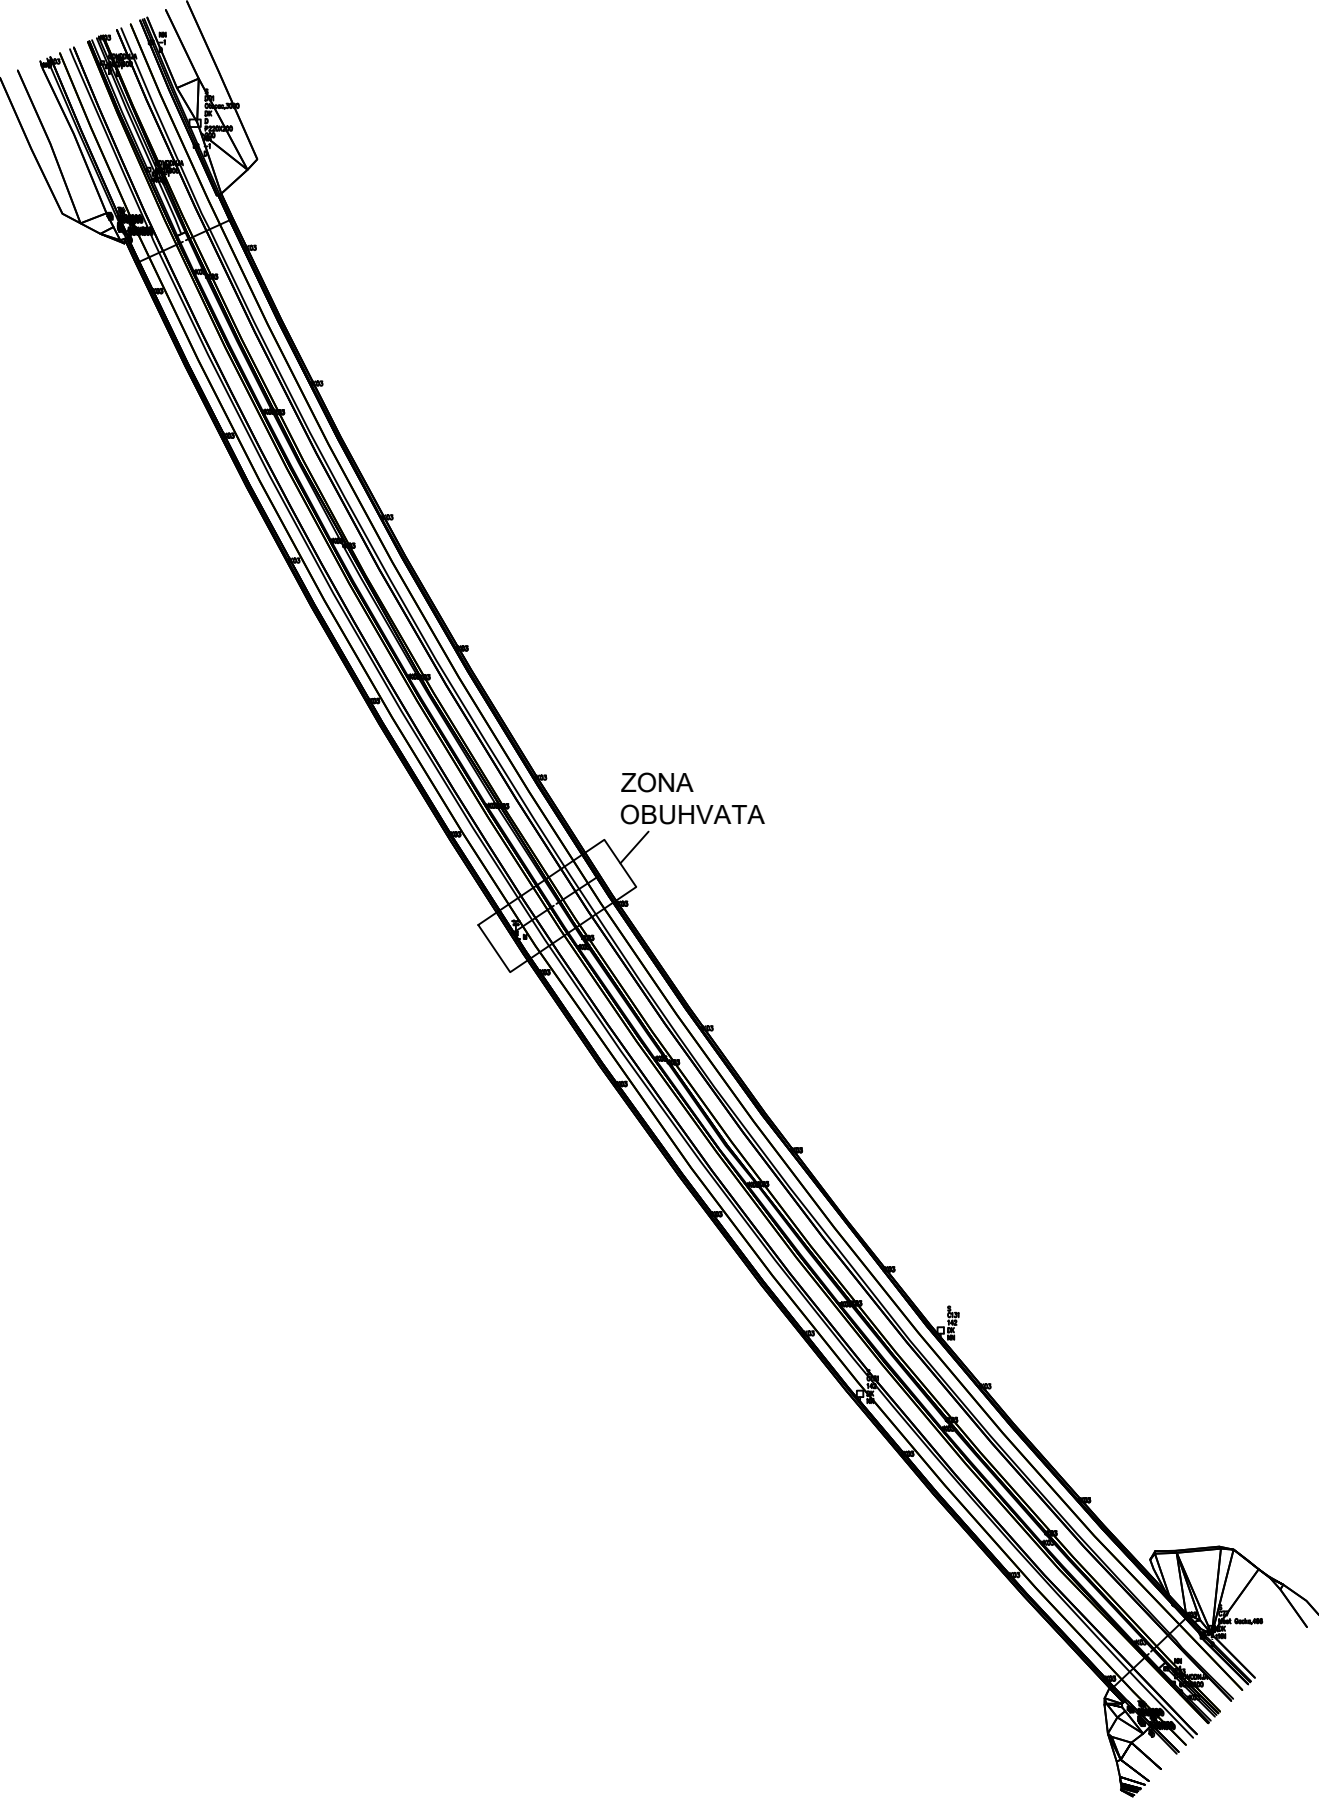

INVESTITOR: HRVATSKE AUTOCESTE d.o.o. 10 000 ZAGREB, ŠIROLINA 4	KNJIGA:	SADRŽAJ: ZONA OBUHVATA RADOVA	
NARUČITELJ: HRVATSKE AUTOCESTE d.o.o. 10 000 ZAGREB, ŠIROLINA 4	PROJEKTANT: mr.sc. KRUNOSLAV MAVAR, dipl.ing.grad. 	BROJ PROJEKTA: 72180-IZP-063/23	
GRADEVINA: MOST GACKA LIJEVO	SURADNIK: BENJAMIN PERVAN, mag.ing.aedif.	MJERILO: 1:2000	DATUM: veljača, 2023.
VRSTA PROJEKTA: IZVEDBENI GRAĐEVINSKI PROJEKT SANACIJE		ARHIVSKI BROJ: -	BROJ NACRTA: 006
OZNAKA DOKUMENTA: 72180_IZP-063/23_MostGacka_lijevo			