



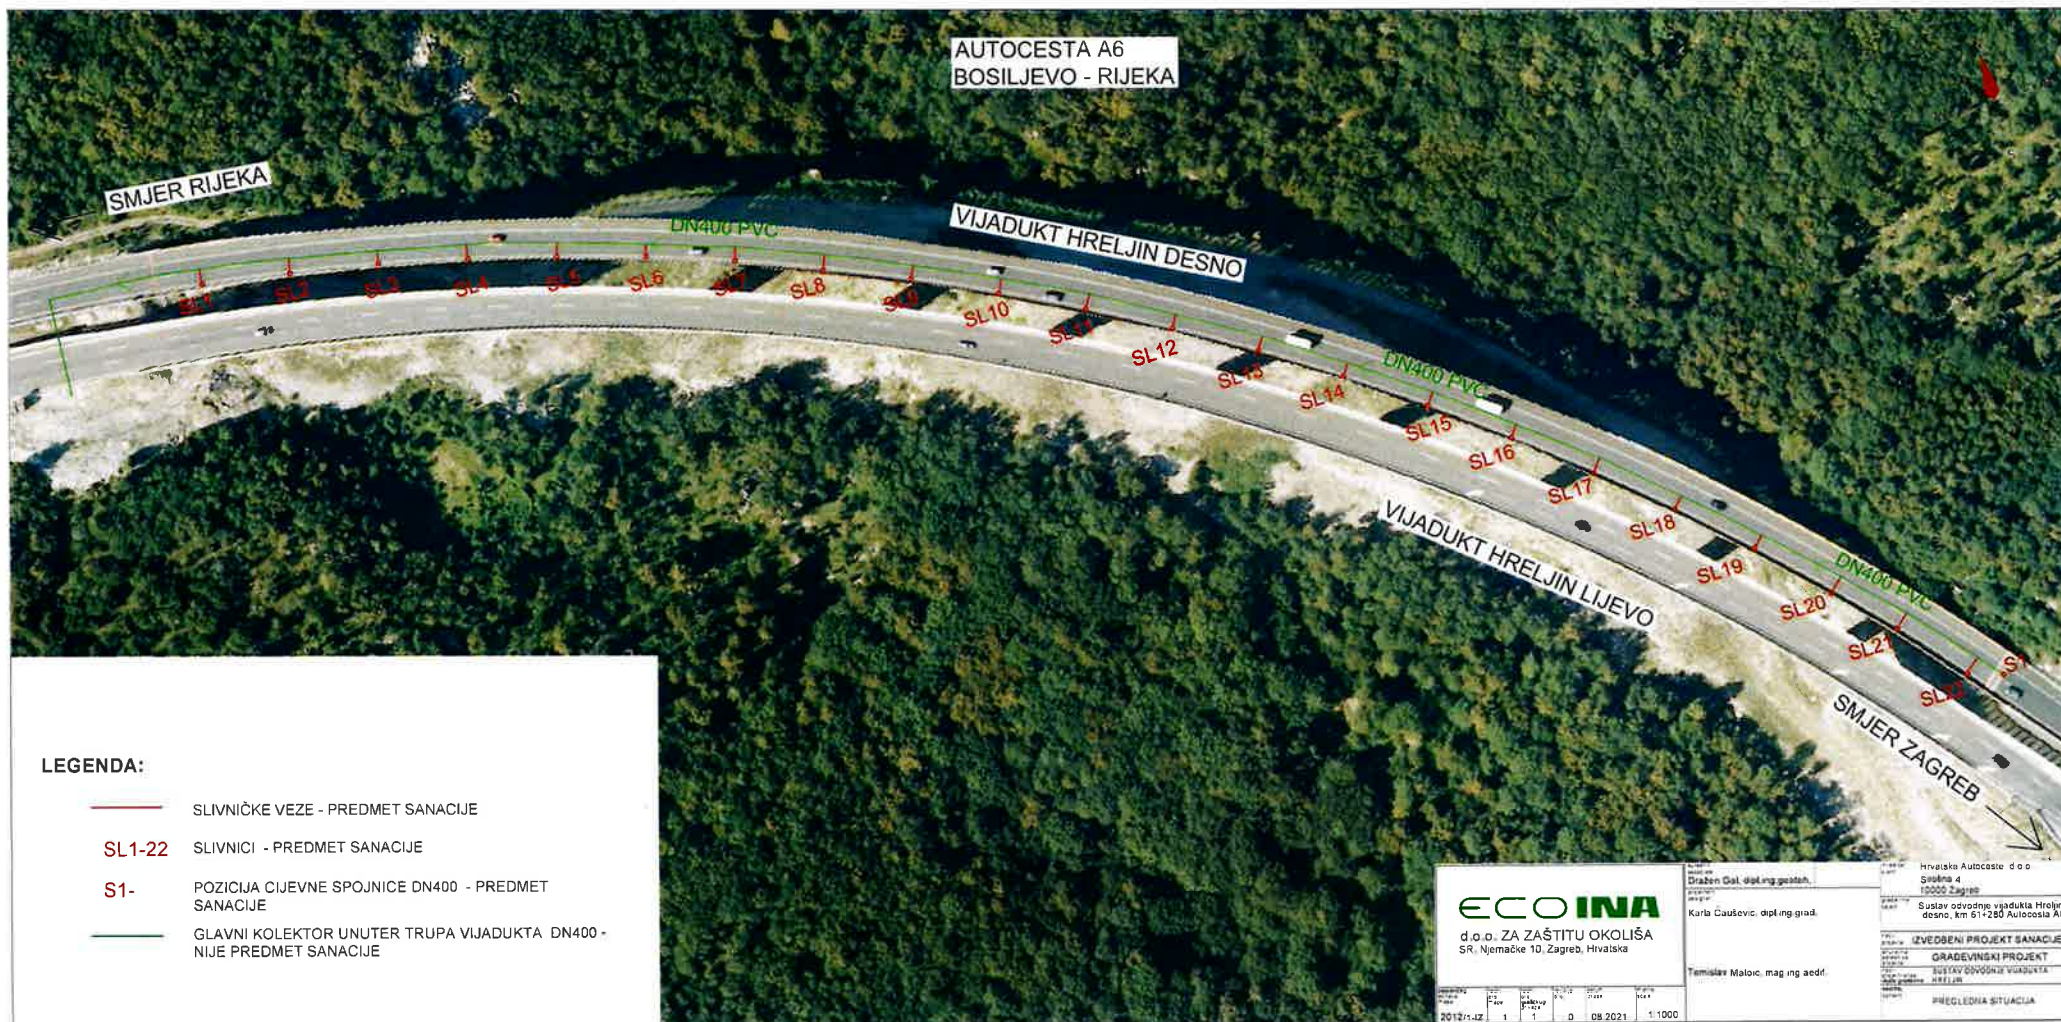

POPREČNI PRESJEK KROZ
VIJADUKT HRELJIN DESNO
POSTOJEĆE STANJE

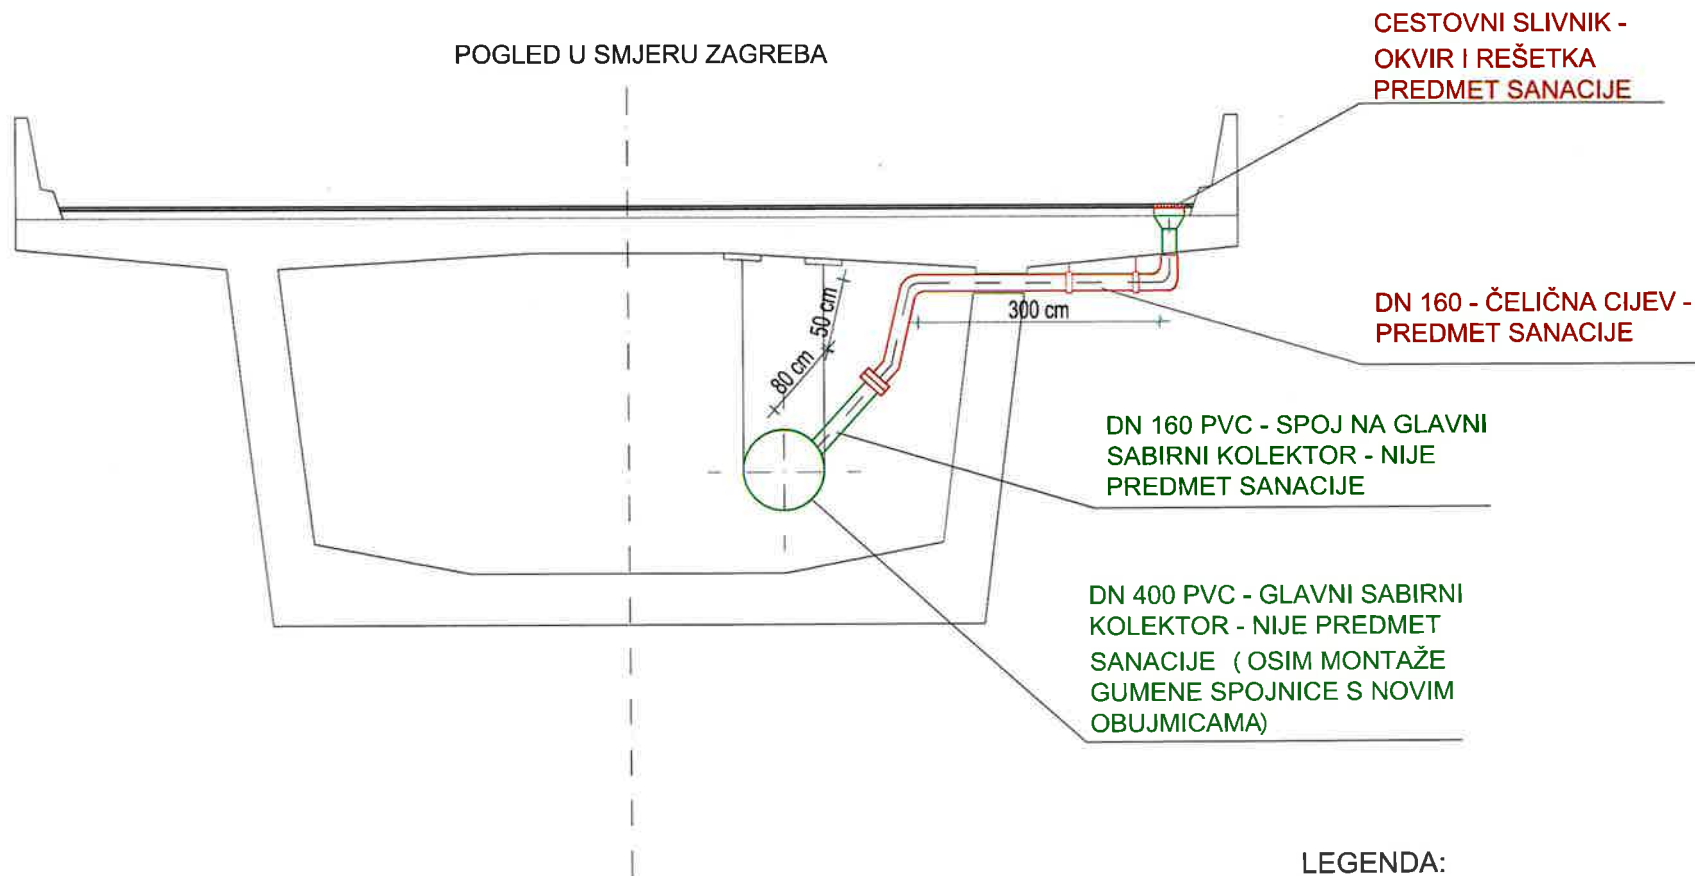


LEGENDA:

- dijelovi odvodnje koji se saniraju
- dijelovi odvodnje koji se ne saniraju

ECO INA d.o.o. ZA ZAŠTITU OKOLIŠA SR, Njemačke 10, Zagreb, Hrvatska						izlagač Dražen Gal, dipl.ing.geoteh.	investitor Hrvatske Autoceste d.o.o. Širočina 4 10000 Zagreb
						projektant Karlo Čaušević, dipl.ing.grad.	građevinski Sustav odvodnje vijadukta Hreljin - desno, km 61+286 Autoceste A6
						izvođač Tomislav Matoić, mag.ing.aedif.	IZVEDBENI PROJEKT SANACIJE GRAĐEVINSKI PROJEKT SUSTAV ODVODNJE VIJADUKTA HRELJIN
							POPREČNI PRESJEK KROZ VIJADUKT POSTOJEĆE STANJE
datum 2012/1-IZ	list 1	opis 2	revizija 0	datum 08.2021.	izlagač 		

POPREČNI PRESJEK KROZ
VIJADUKT HRELJIN DESNO
SANIRANO STANJE

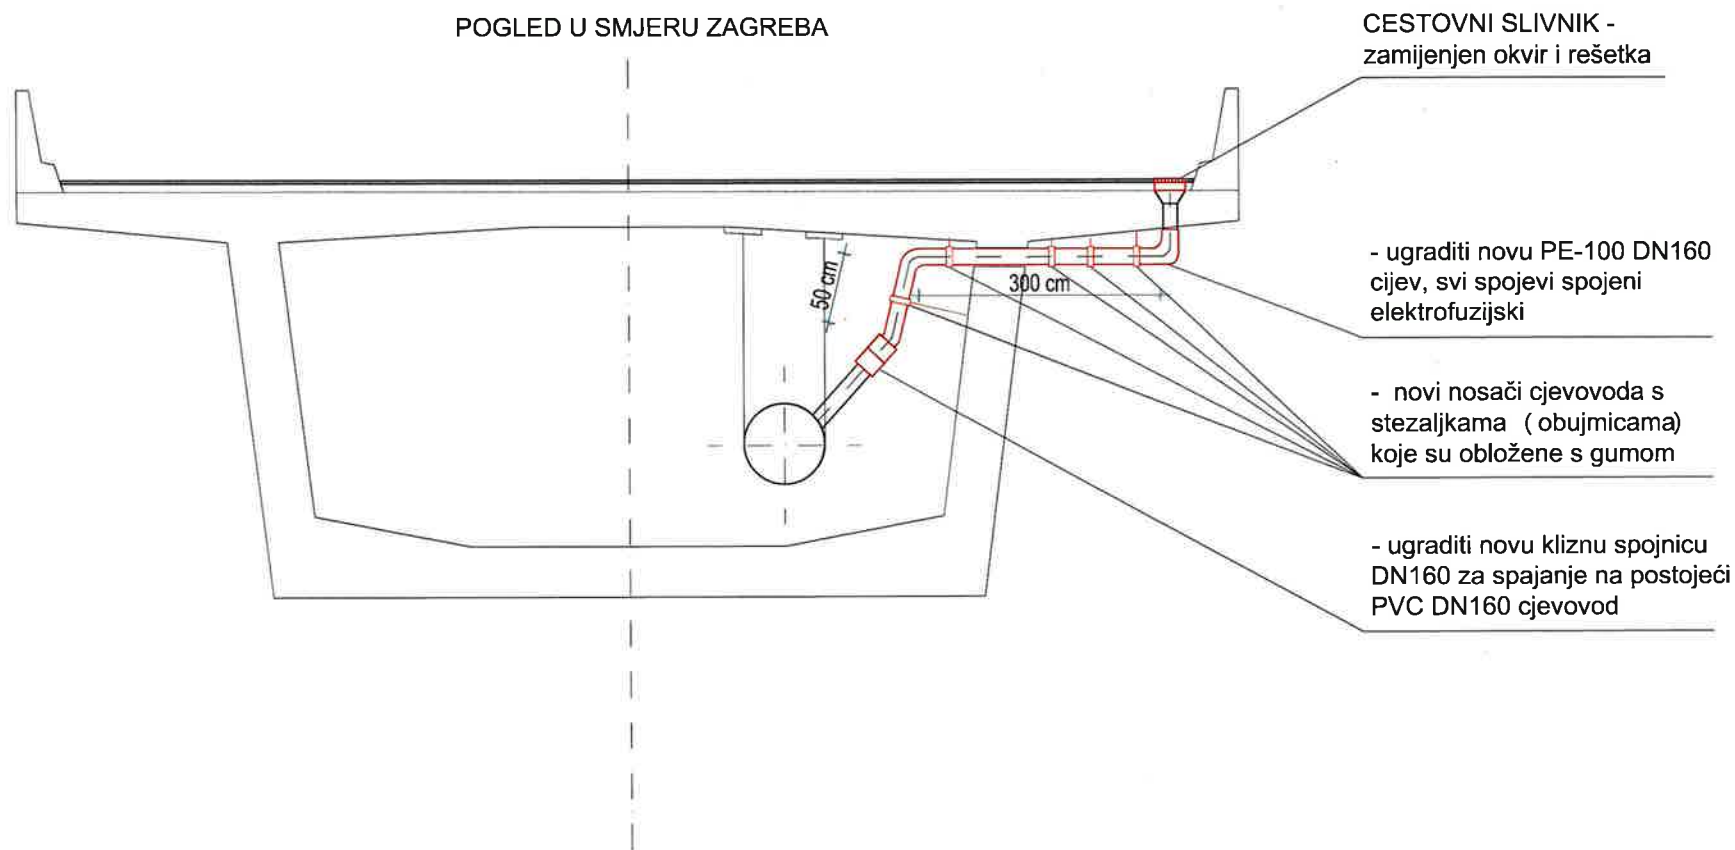


ECO INA

d.o.o. ZA ZAŠTITU OKOLIŠA
SR, Njemačke 10, Zagreb, Hrvatska


Godina izdavanja	Broj	Revizija	Godina izdavanja	Broj	Revizija
2012/1-IZ	1	3	0	08.2021.	*

izradio Dražen Gal, dipl.ing.geoteh.	projektirao Karla Čaušević, dipl.ing.grad.	izradio Hrvatske Autoceste d.o.o. Siročina 4 10000 Zagreb	projektirao Sustav odvodnje vijadukta Hreljin - desno, km 61+280 Autoceste A6
Tomislav Matoić, mag.ing.aedif.		IZVEDBENI PROJEKT SANACIJE	GRAĐEVINSKI PROJEKT
		SUSTAV ODVODNJE VIJADUKTA HRELJIN	
		POPREČNI PRESJEK KROZ VIJADUKT SANIRANO STANJE	

TLOCRT

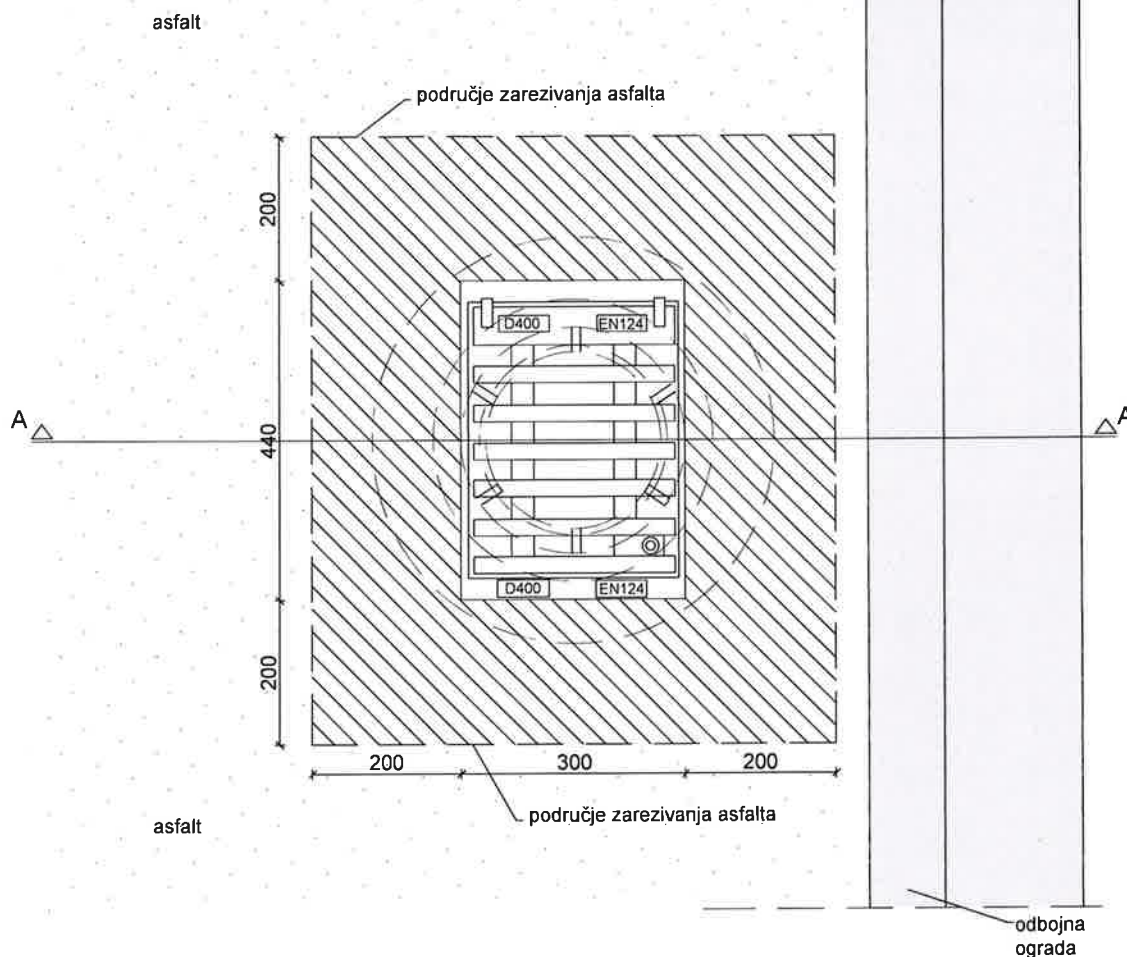

PRESJEK A-A

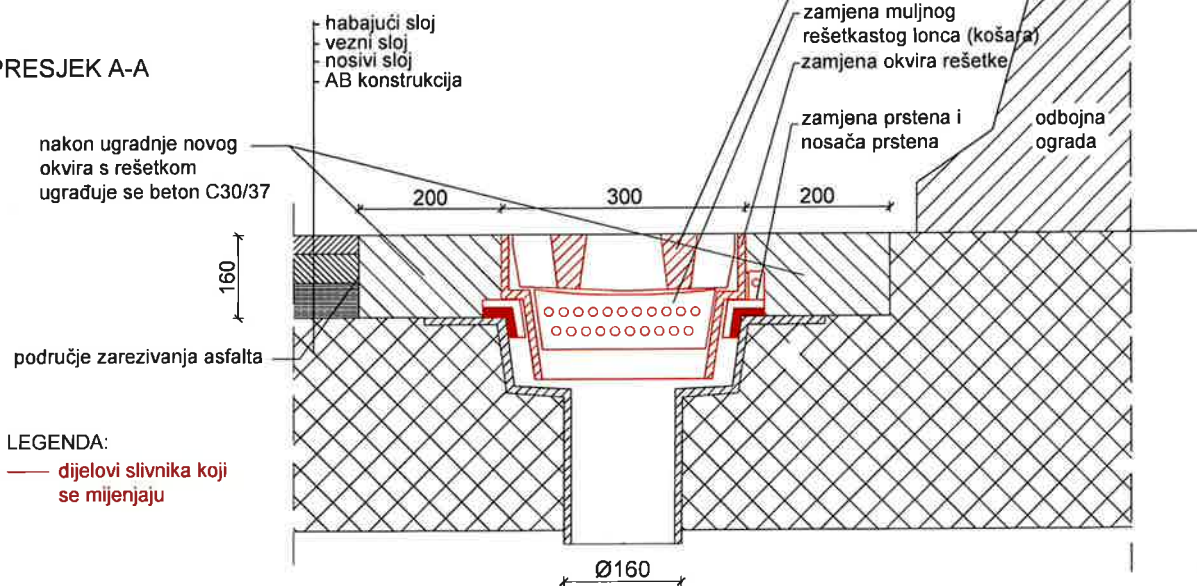

LEGENDA:

— dijelovi slivnika koji se mijenjaju

ECO INA

d.o.o. ZA ZAŠTITU OKOLIŠA
SR. Njemačke 10, Zagreb, Hrvatska

suradnik:
associate:
Dražen Gal, dipl.ing.geoteh.

projektant:
designer:
Karla Čaušević, dipl.ing.građ.

Tomislav Matoić, mag.ing.aedif.

investitor:
client:
Hrvatske Autoceste d.o.o.
Širočina 4
10000 Zagreb

gradjevina:
object:
Sustav odvodnje vijadukta Hreljin -
desno, km 61+280 Autocesta A6

naziv
projekta:
IZVEDBENI PROJEKT SANACIJE

strukovna
ododnica
projekta:
GRAĐEVINSKI PROJEKT

naziv
projekiranog
djela građevine:
HRELJIN

saadržaj
content:
SANACIJA SLIVNIKA

zajednička oznaka mapa	redni broj mape:	redni broj grafičkog prikaza	revizija broj	datum izrade	mjerilo scale:
2012/1-IZ	1	4	0	08.2021.	-