



SANACIJA ODVODNIH SLIVNIKA I ASFALTNOG ZASTORA


REVIZIONA OKNA - UKLANJANJE; M 1:10

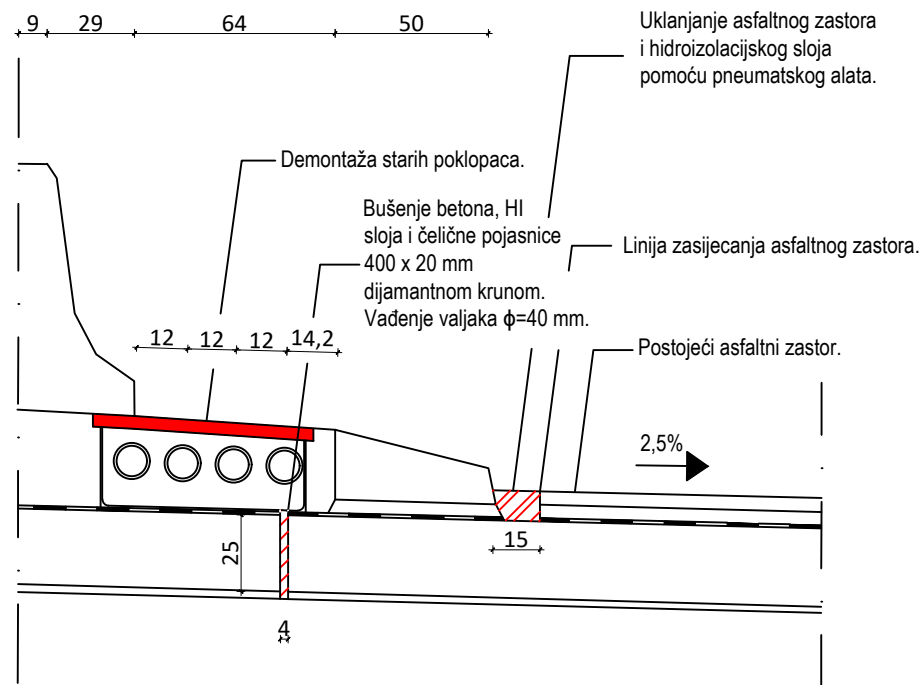


PROCJEDNICE - UKLANJANJE; M 1:10

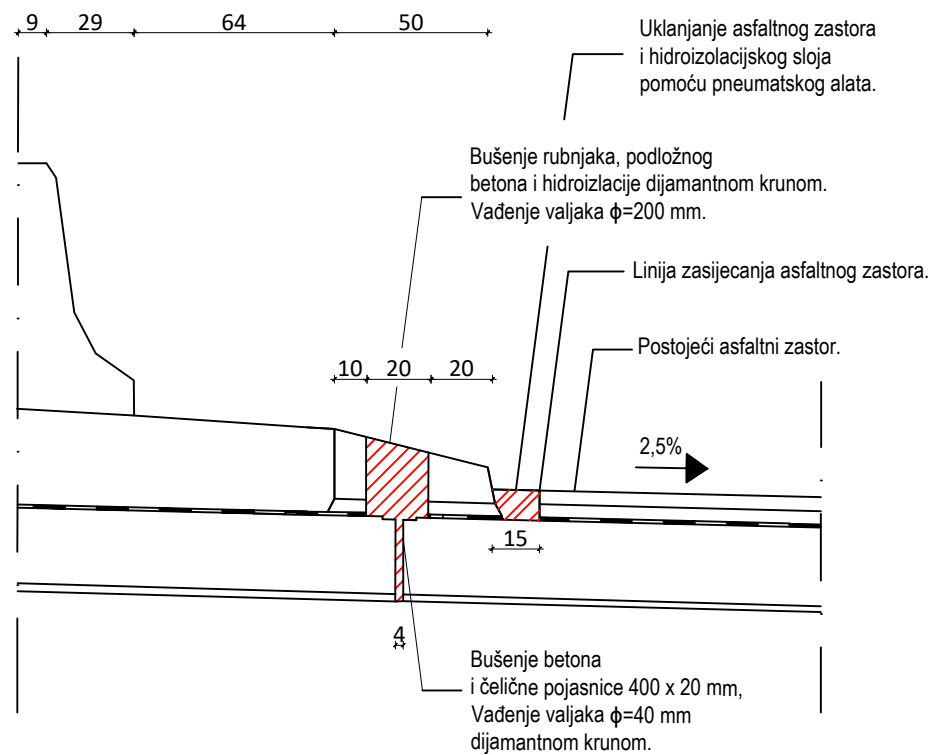

REVIZIONA OKNA - UGRADNJA; M 1:10

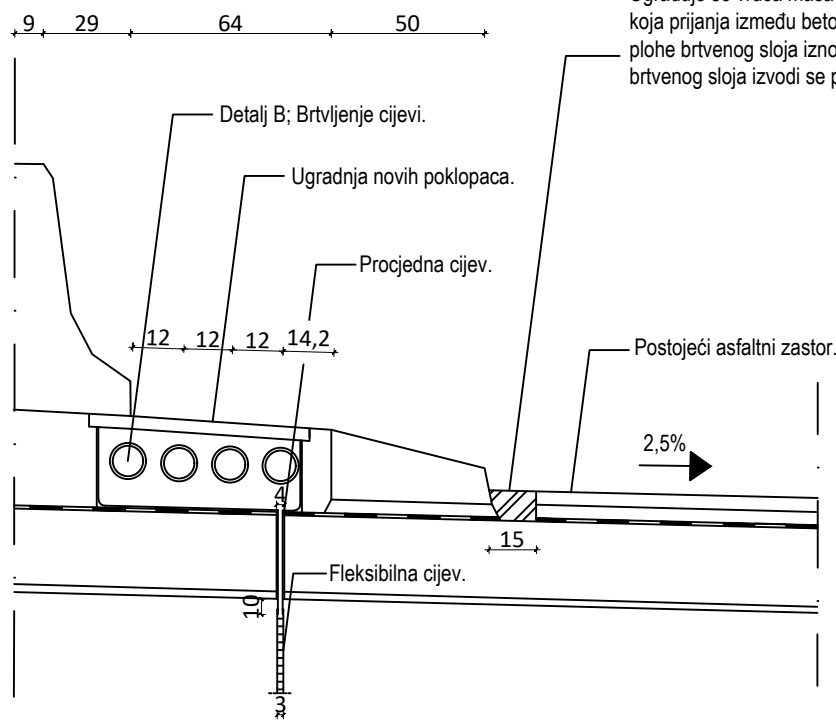



PROCJEDNICE - UGRADNJA; M 1:10

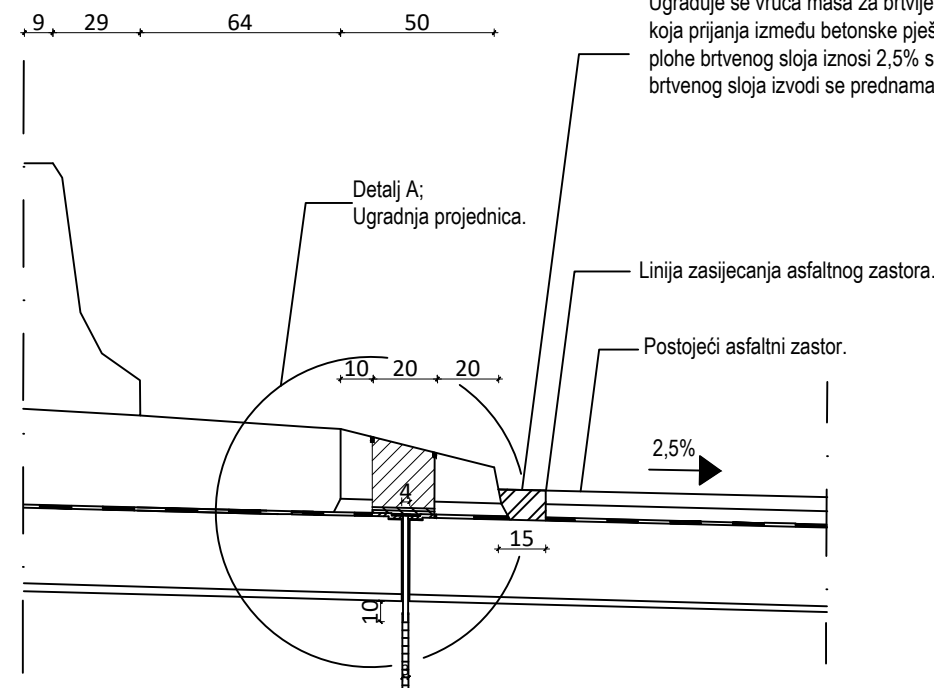


INVESTITOR: HRVATSKE AUTOCESTE d.o.o. 10 000 ZAGREB, ŠIROLINA 4	KNJIGA:	SADRŽAJ: SANACIJA MOSTA KRKA	
NARUČITELJ: HRVATSKE AUTOCESTE d.o.o. 10 000 ZAGREB, ŠIROLINA 4	PROJEKTANT: mr.sc. KRUNOSLAV MAVAR, dipl.ing.građ. 	BROJ PROJEKTA: 72180-IZP-725/22	
GRADEVINA: MOST KRKA		MJERILO: 1:10	DATUM: ožujak, 2023.
VRSTA PROJEKTA: GRAĐEVINSKI PROJEKT SANACIJE	SURADNICI: TENA FISTONIĆ, struč.spec.ing.aedif.	ARHIVSKI BROJ: -	BROJ NACRTA: 1
OZNAKA DOKUMENTA: 72180_IZP_725_22_MOST KRKA			


DETALJ A; UGRADNJA PROCJEDNICA

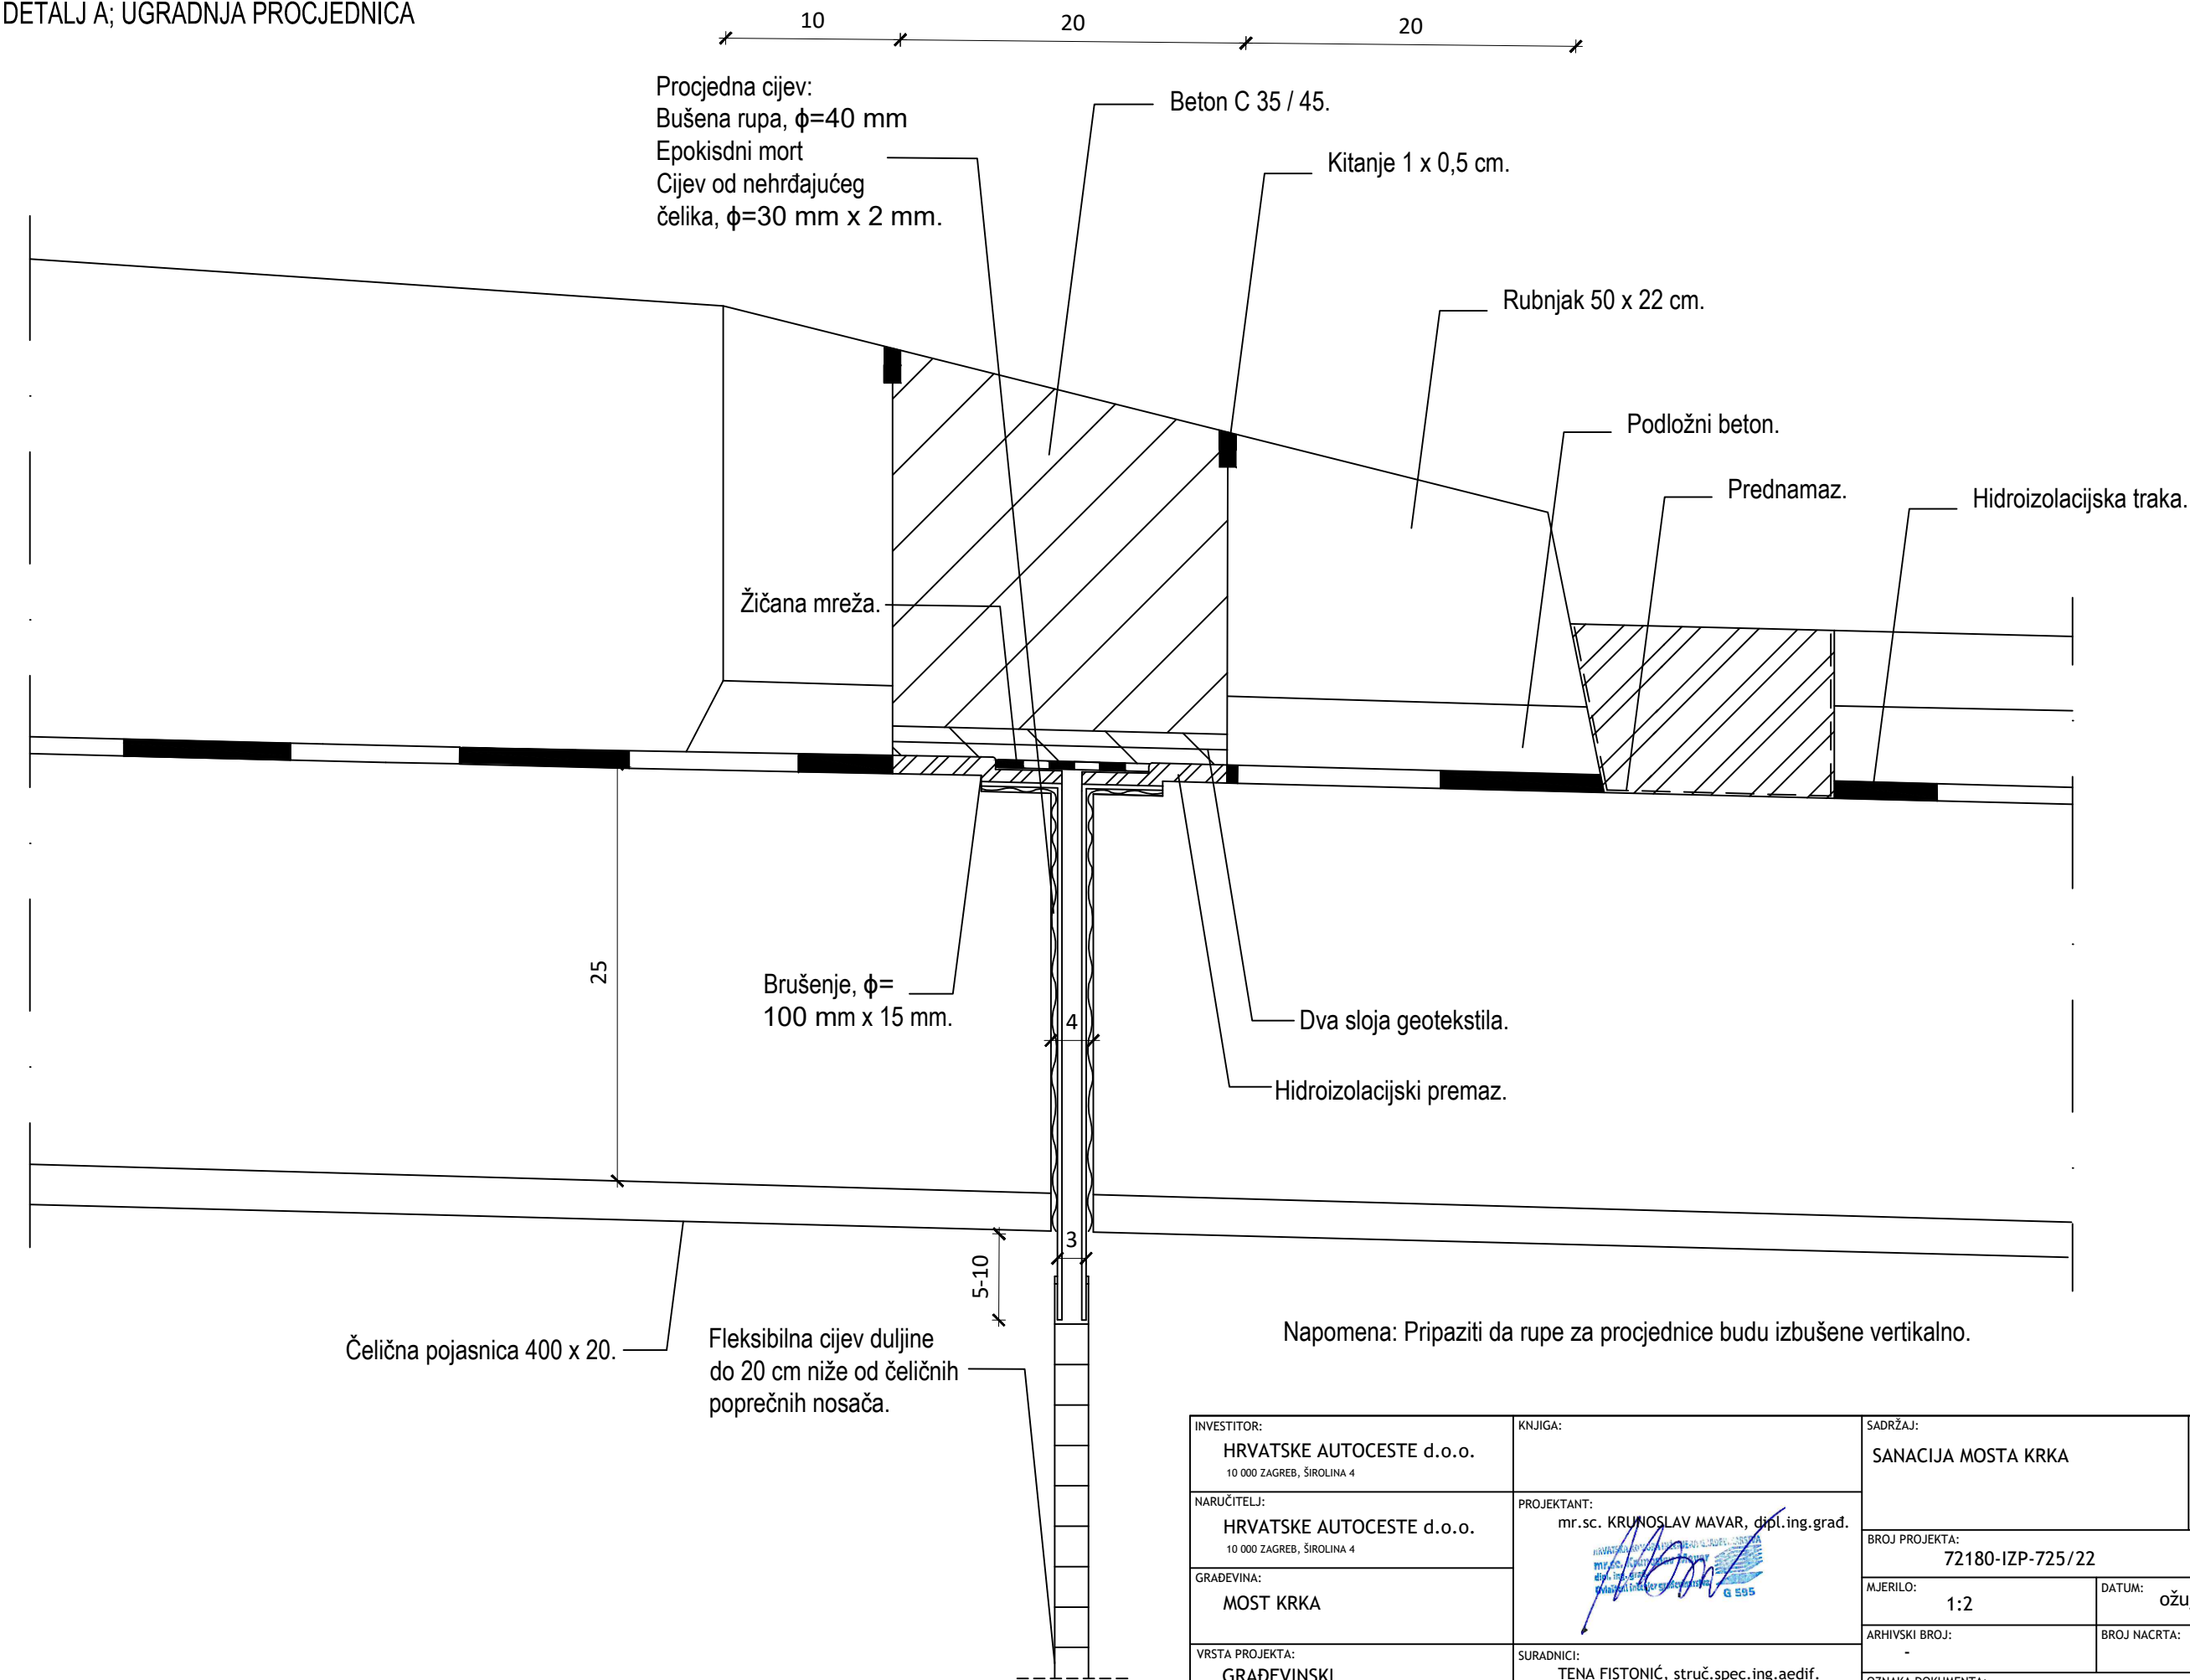

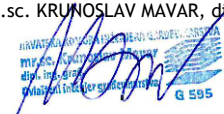INVESTITOR: HRVATSKE AUTOCESTE d.o.o. 10 000 ZAGREB, ŠIROLINA 4	KNJIGA:	SADRŽAJ: SANACIJA MOSTA KRKA	
NARUČITELJ: HRVATSKE AUTOCESTE d.o.o. 10 000 ZAGREB, ŠIROLINA 4	PROJEKTANT: mr.sc. KRUNOSLAV MAVAR, dipl.ing.građ. 	BROJ PROJEKTA: 72180-IZP-725/22	
GRAĐEVINA: MOST KRKA		MJERILO: 1:2	DATUM: ožujak, 2023.
VRSTA PROJEKTA: GRAĐEVINSKI PROJEKT SANACIJE	SURADNICI: TENA FISTONIĆ, stru. spec. ing. aedif.	ARHIVSKI BROJ: -	BROJ NACRTA: 2
OZNAKA DOKUMENTA: 72180_IZP_725_22_MOST KRKA			

DETALJ B; BRTVLJENJE CIJEVI

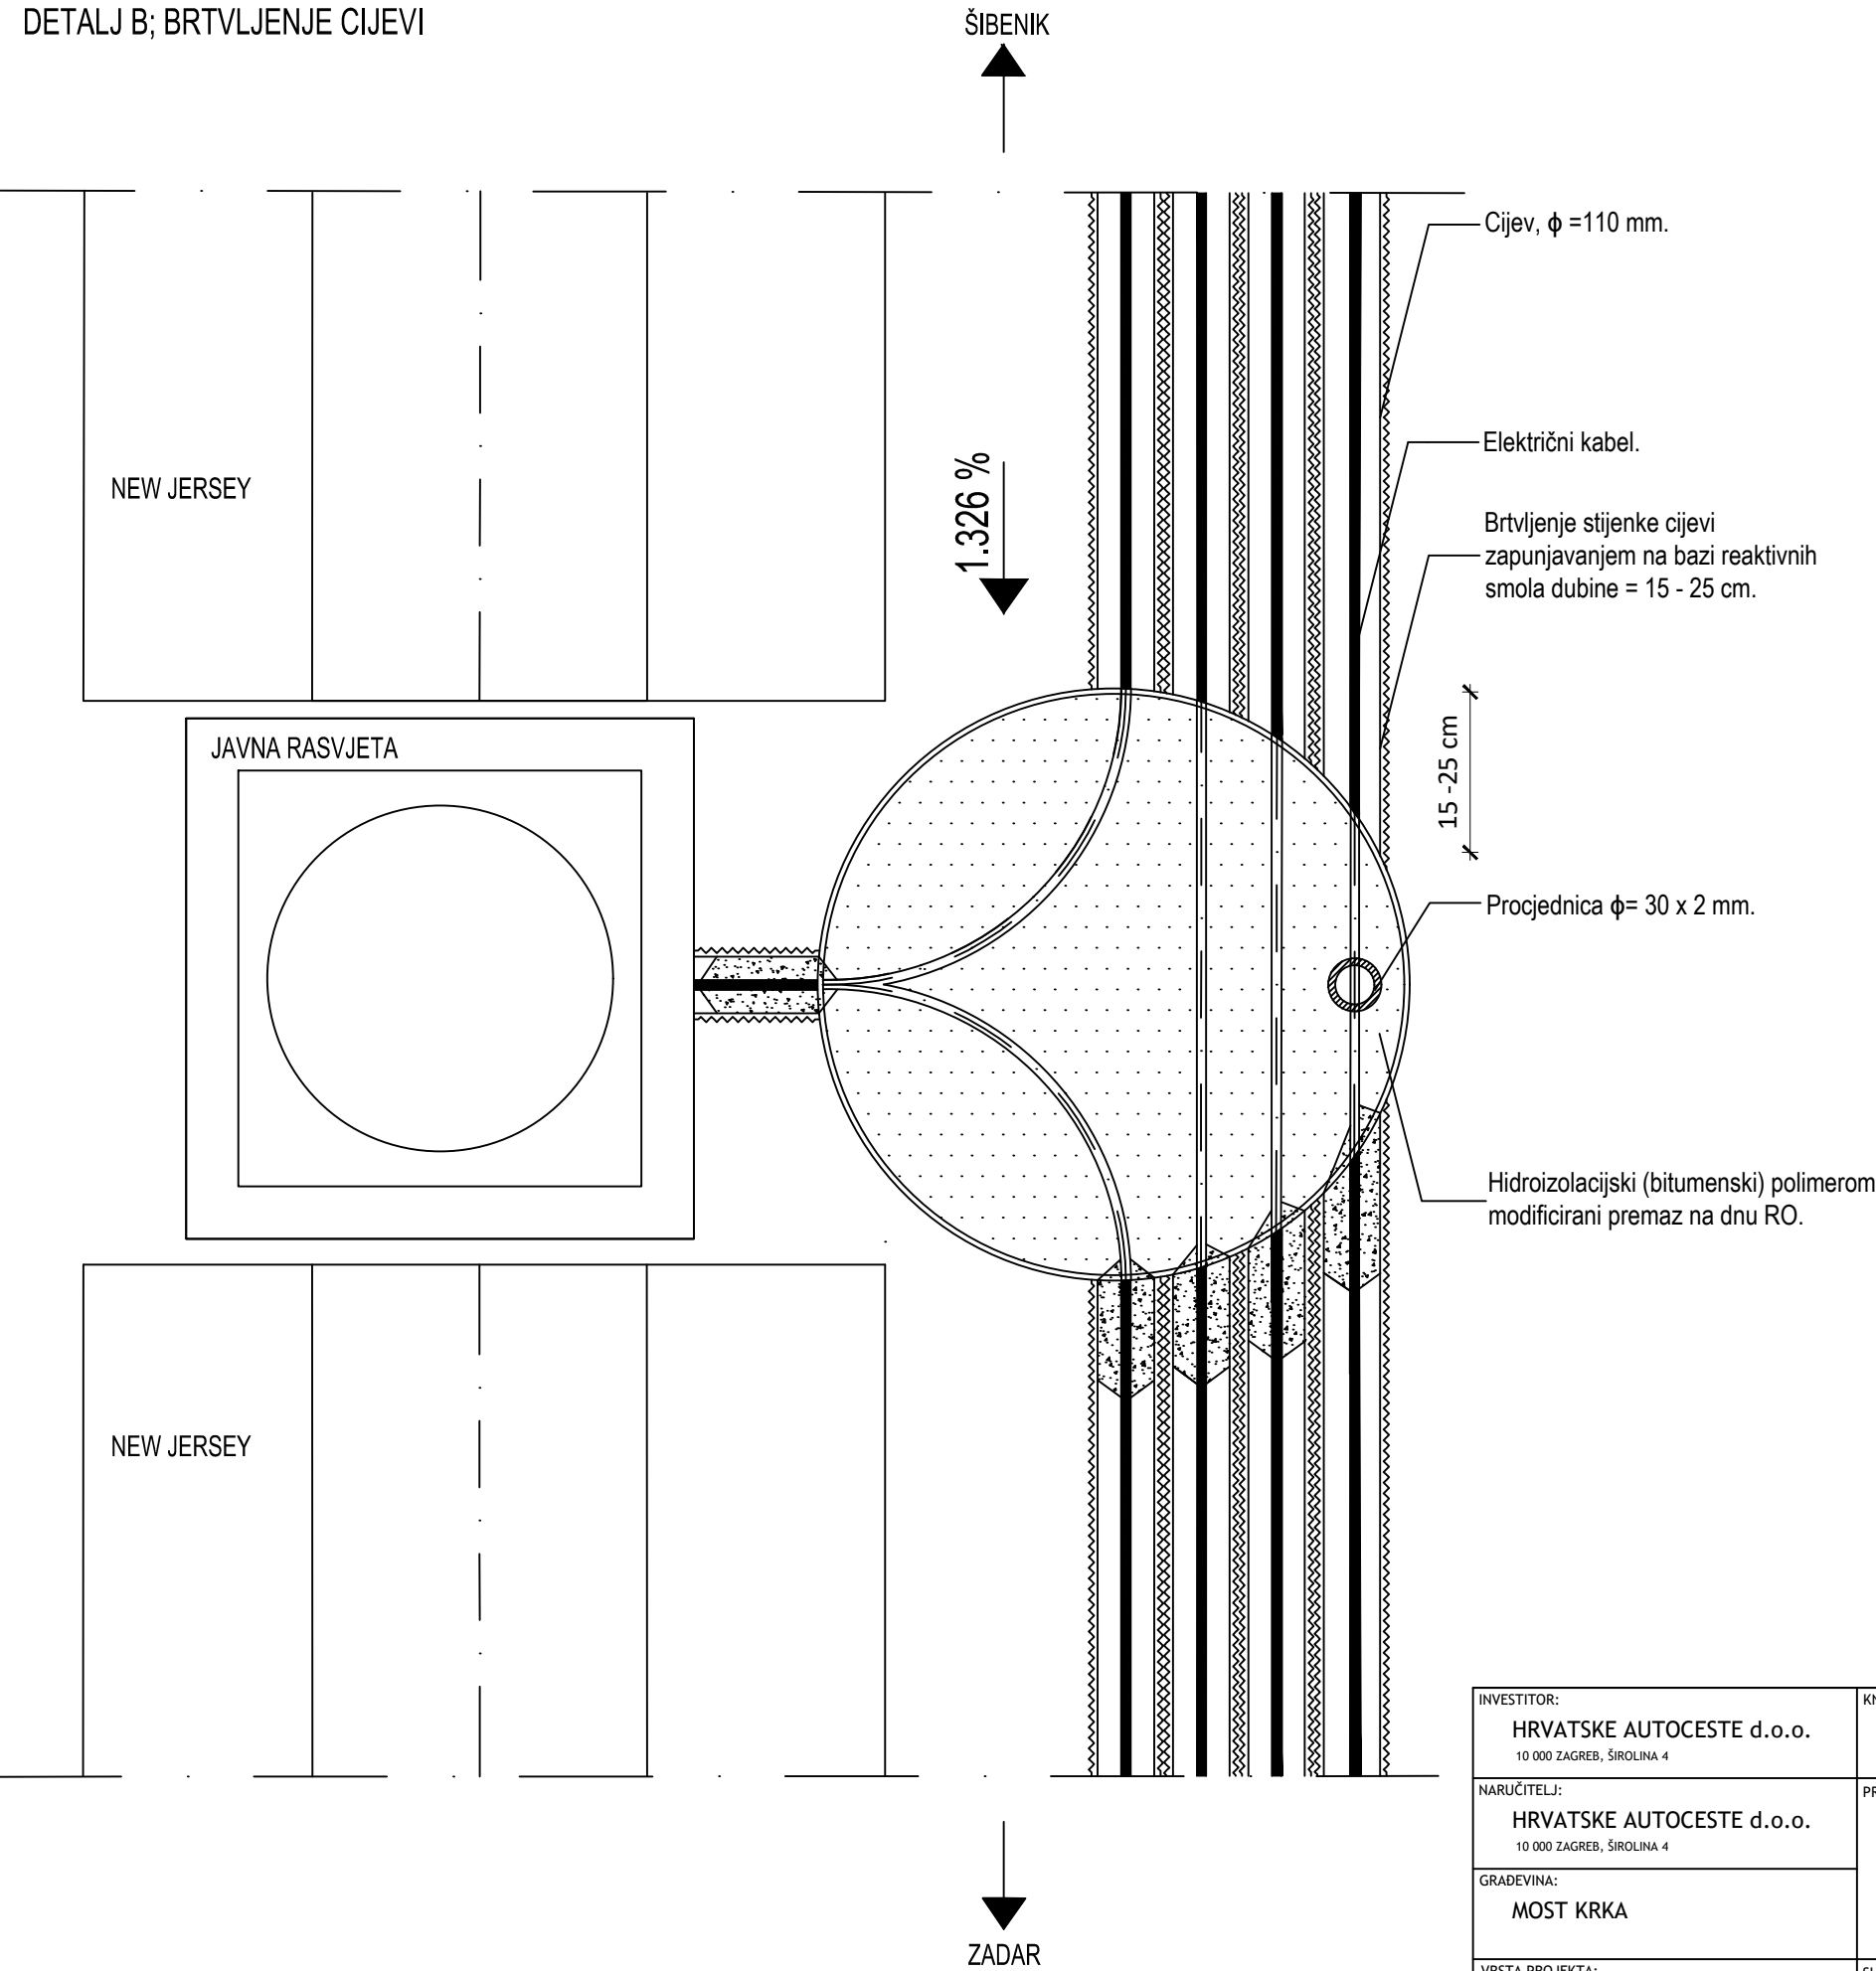

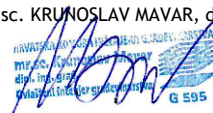INVESTITOR: HRVATSKE AUTOCESTE d.o.o. 10 000 ZAGREB, ŠIROLINA 4	KNJIGA:	SADRŽAJ: SANACIJA MOSTA KRKA	
NARUČITELJ: HRVATSKE AUTOCESTE d.o.o. 10 000 ZAGREB, ŠIROLINA 4	PROJEKTANT: mr.sc. KRUNOSLAV MAVAR, dipl.ing.građ. 	BROJ PROJEKTA: 72180-IZP-725/22	
GRADEVINA: MOST KRKA		MJERILO: 1:2	DATUM: ožujak, 2023.
VRSTA PROJEKTA: GRADEVINSKI PROJEKT SANACIJE		ARHIVSKI BROJ: -	BROJ NACRTA: 3
OZNAKA DOKUMENTA: 72180_IZP_725_22_MOST KRKA			



TLOCT MOSTA KRKA S POZICIJAMA REVIZIONIH OKNA I PROCJEDNICA

← ZADAR

ŠIBENIK →

● POSTOJEĆA REVIZIONA OKNA, $\phi=566$ mm


● POZICIJA PROCJEDNICA, $\phi=200$ mm

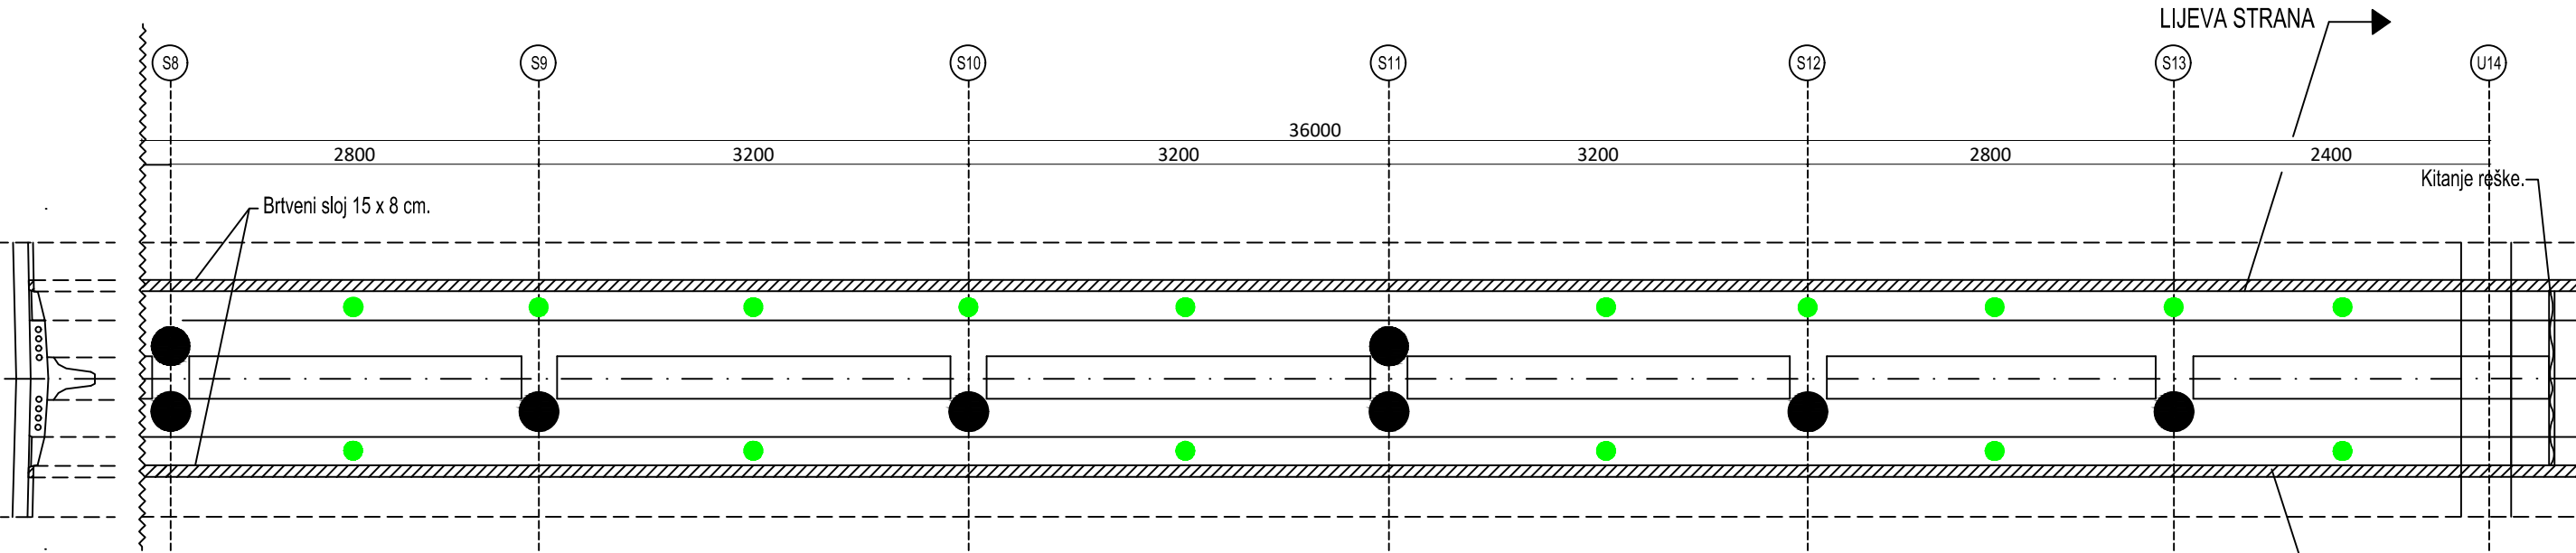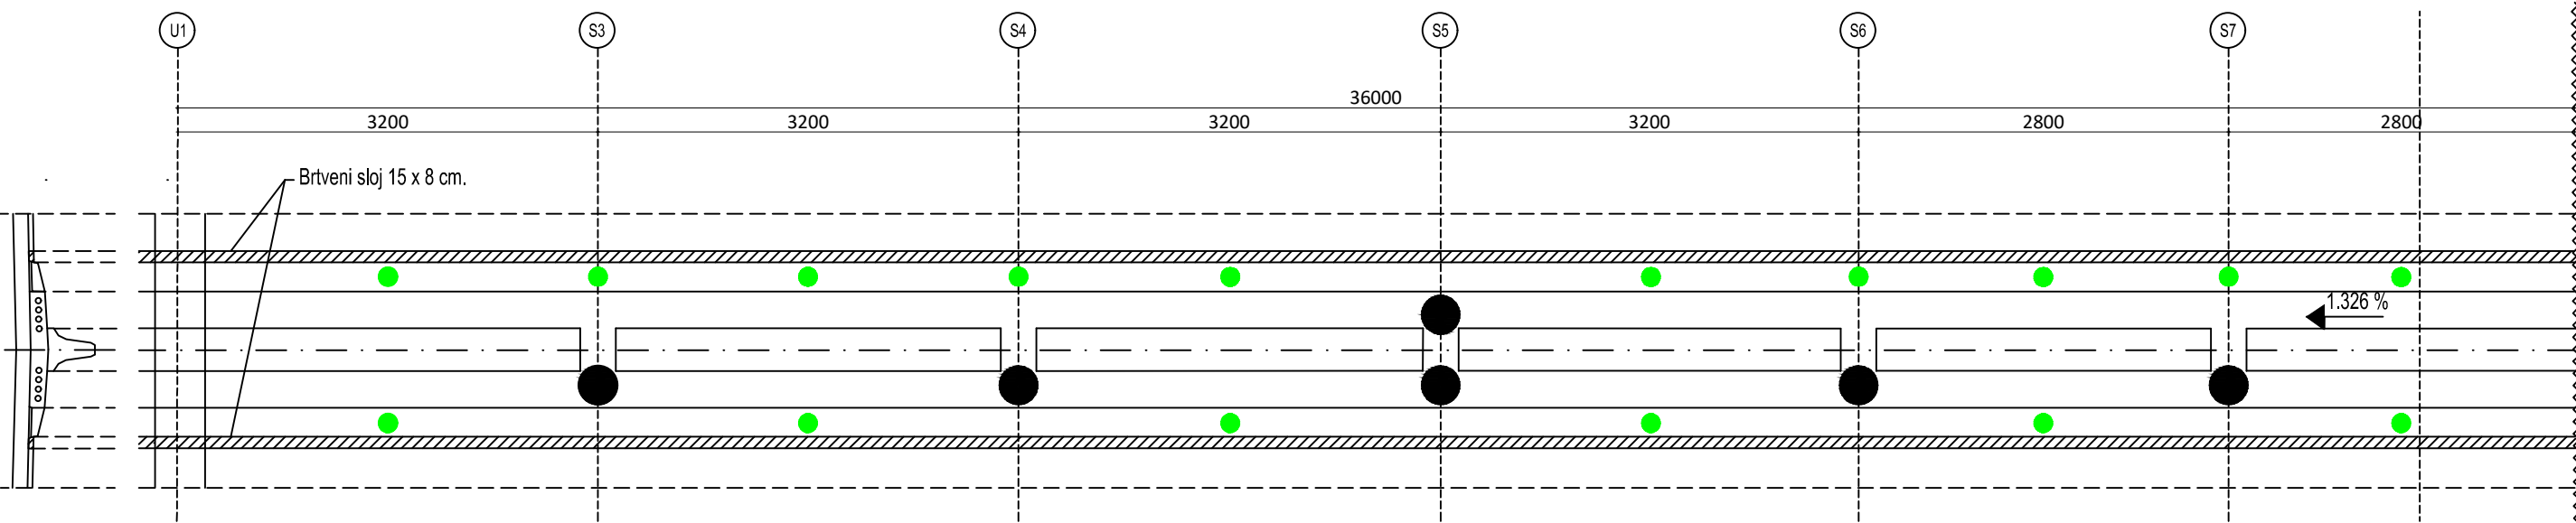

* NAPOMENA: STUP S2 NIJE PRIKAZAN, KAO I U PROJEKTOJ DOKUMENTACIJI MOSTA

INVESTITOR: HRVATSKE AUTOCESTE d.o.o. 10 000 ZAGREB, ŠIROLINA 4		KNJIGA:		SADRŽAJ: SANACIJA MOSTA KRKA		 INSTITUT IGH ZAVOD ZA PROJEKTIRANJE
NARUČITELJ: HRVATSKE AUTOCESTE d.o.o. 10 000 ZAGREB, ŠIROLINA 4		PROJEKTANT: mr.sc. KRUNOSLAV MAVAR, dipl.ing.građ. 		BROJ PROJEKTA: 72180-IZP-725/22		
GRADEVINA: MOST KRKA				MJERILO: 1:200		DATUM: ožujak, 2023.
VRSTA PROJEKTA: GRADEVINSKI PROJEKT SANACIJE				ARHIVSKI BROJ: -		BROJ NACRTA: 4
OZNAKA DOKUMENTA: 72180_IZP_725_22_MOST KRKA						

ZONA OBUHVATA RADOVA

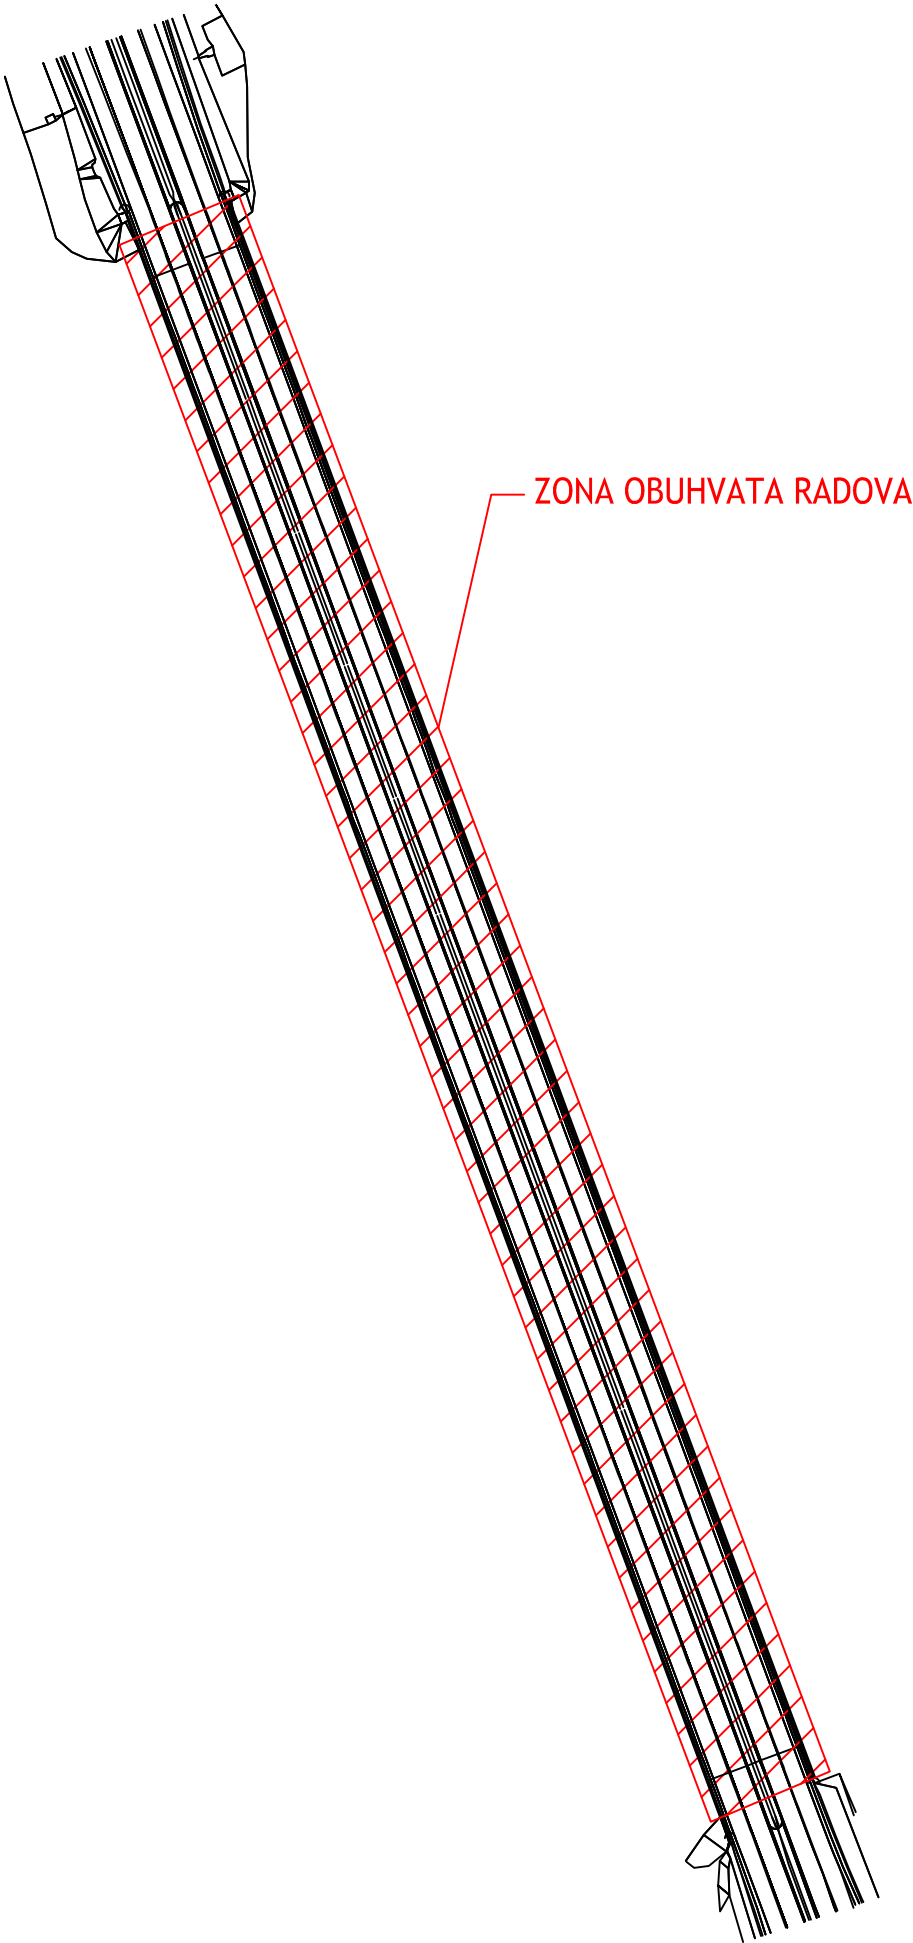

INVESTITOR: HRVATSKE AUTOCESTE d.o.o. 10 000 ZAGREB, ŠIROLINA 4	KNJIGA:	SADRŽAJ: SANACIJA MOSTA KRKA	
NARUČITELJ: HRVATSKE AUTOCESTE d.o.o. 10 000 ZAGREB, ŠIROLINA 4	PROJEKTANT: mr.sc. KRUNOSLAV MAVAR, dipl.ing.grad.  G 595	BROJ PROJEKTA: 72180-IZP-725/22	
GRADEVINA: MOST KRKA		MJERILO: -	DATUM: ožujak, 2023.
VRSTA PROJEKTA: GRADEVINSKI PROJEKT SANACIJE	SURADNICI: TENA FISTONIĆ, struč.spec.ing.aedif.	ARHIVSKI BROJ: -	BROJ NACRTA: 5
OZNAKA DOKUMENTA: 72180_IKP_725_22_MOST KRKA			