SITUACIJA
- stanje prije uklanjanja silosa br. 1 -
M 1:500



LEGENDA :

- SILOS KOJI SE UKLANJA
- SILOSI KOJI TRENUTNO OSTAJU
- PREDLOŽENI POLOŽAJ AUTODIZALICE NOSIVOSTI 50t
- ZONA SIGURNOSTI

d.o.o. za projektiranje i inženjering, 31000 Osijek, I.F.Gundulića 59, tel: 031/372-655, 031/372-656, fax: 031/374-160
e-mail: mhm@mhm-inzenjering.hr, www.mhm-inzenjering.hr

INVESTITOR	GRAĐEVINA
HRVATSKE AUTOCESTE d.o.o. ŠIROLINA 4, 10 000 ZAGREB OIB: 57500462912	SILOSI ZA SOL

OZNAKA PROJEKTA	MJESTO GRAĐENJA	PROJEKTANT
065-25-MHM-iz	COKP DUGOPOLJE k.č.br. 8401/8, k.o. Dugopolje	Želimir Magjer, dipl.ing.građ.


MJERILO	VRSTA PROJEKTA	NIVO OBRADE
1:500	GRAĐEVINSKI PROJEKT	PROJEKT UKLANJANJA

PRILOG	DATUM	SADRŽAJ PRILOGA
8.	rujan 2025.	SITUACIJA - stanje prije uklanjanja silosa br. 1 -

HRVATSKA KOMORA INŽENJERA GRAĐEVINARSTVA
Želimir Magjer
dipl. ing. građ.
Ovlašteni inženjer građevinarstva
G 889

SURADNIK: Ivana Lijić, dipl.ing.građ.

SITUACIJA
- stanje nakon uklanjanja silosa -
M 1:500

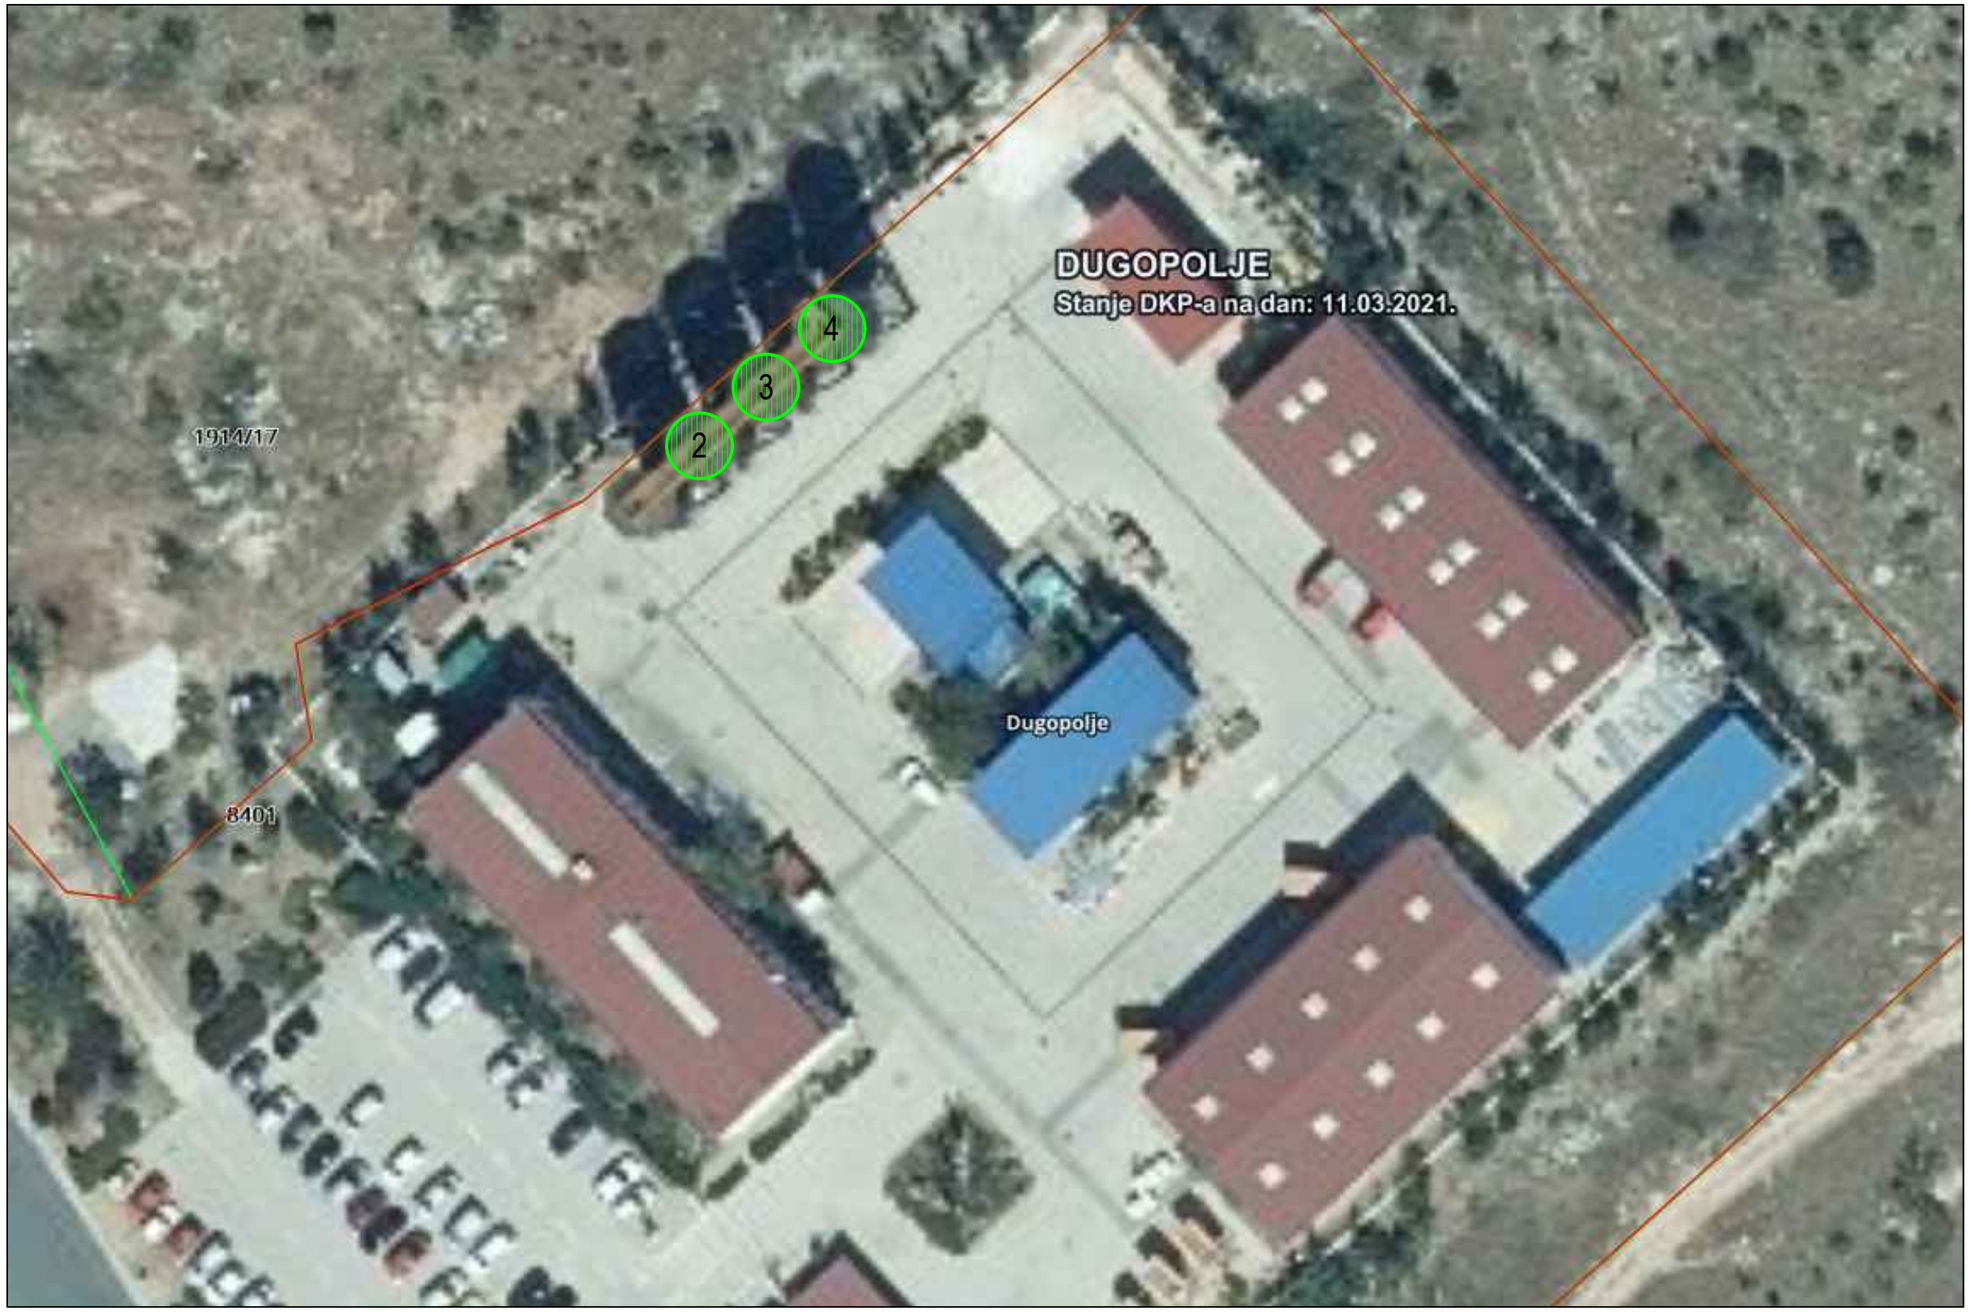

LEGENDA :


SILOSI KOJI TRENUTNO OSTAJU

d.o.o. za projektiranje i inženjering, 31000 Osijek, I.F.Gundulića 59, tel: 031/372-655, 031/372-656, fax: 031/374-160
e-mail: mhm@mhm-inzenjering.hr, www.mhm-inzenjering.hr


INVESTITOR: HRVATSKE AUTOCESTE d.o.o. ŠIROLINA 4, 10 000 ZAGREB OIB: 57500462912		GRAĐEVINA: SILOSI ZA SOL
OZNAKA PROJEKTA: **065-25-MHM-iz**	MJESTO GRAĐENJA: COKP DUGOPOLJE k.č.br. 8401/8, k.o. Dugopolje	PROJEKTANT: Želimir Magjer, dipl.ing.građ.
MJERILO: **1:500**	VRSTA PROJEKTA: GRAĐEVINSKI PROJEKT	NIVO OBRADE: PROJEKT UKLANJANJA
PRILOG: **9.**	DATUM: **rujan 2025.**	SADRŽAJ PRILOGA: SITUACIJA - stanje nakon uklanjanja silosa -
		SURADNIK: Ivana Lijić, dipl.ing.građ.

HRVATSKA KOMORA INŽENJERA GRAĐEVINARSTVA
Želimir Magjer
dipl. ing. građ.
Ovlašteni inženjer građevinarstva
G 889

POGLED ODOZGO I PRESJEK KROZ PODIJ
- pripreme za uklanjanje -
M 1:100

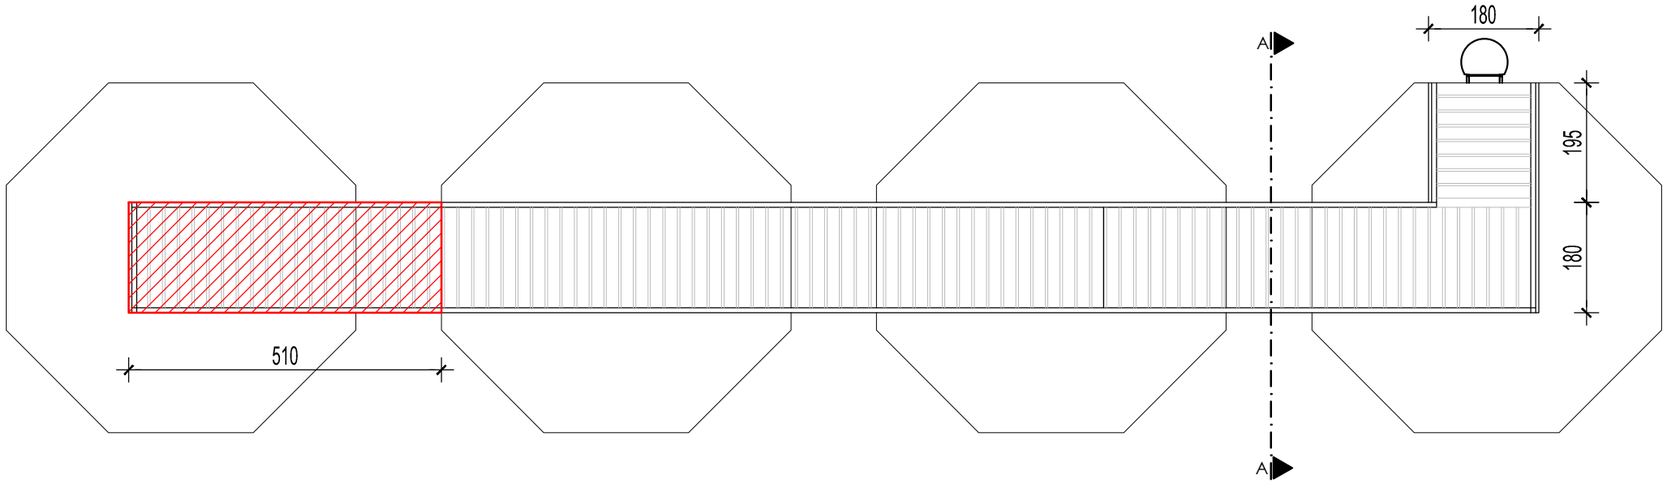

PRESJEK A-A
M 1:50

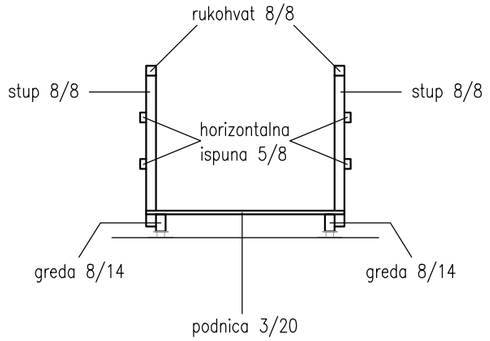

LEGENDA :

Demontaža ograde.


d,o.o. za projektiranje i inženjering, 31000 Osijek, I.F.Gundulića 59, tel: 031/372-655, 031/372-656, fax: 031/374-160
e-mail: mhm@mhm-inzenjering.hr, www.mhm-inzenjering.hr

INVESTITOR	GRAĐEVINA
HRVATSKE AUTOCESTE d.o.o. ŠIROLINA 4, 10 000 ZAGREB OIB: 57500462912	SILOSI ZA SOL

OZNAKA PROJEKTA	MJESTO GRAĐENJA	PROJEKTANT	Želimir Magjer, dipl.ing.građ.
065-25-MHM-iz	COKP DUGOPOLJE k.č.br. 8401/8, k.o. Dugopolje	HRVATSKA KOMORA INŽENJERA GRAĐEVINARSTVA Želimir Magjer dipl. ing. građ. Ovlašteni inženjer građevinarstva G 889	
MJERILO	VRSTA PROJEKTA	NIVO OBRADE	
1:100/1:50	GRAĐEVINSKI PROJEKT	PROJEKT UKLANJANJA	

PRILOG	DATUM	SADRŽAJ PRILOGA	SURADNIK	Ivana Lijić, dipl.ing.građ.
10.	rujan 2025.	POGLED ODOZGO I PRESJEK KROZ PODIJ - pripreme za uklanjanje -		

POGLED S JUGOISTOČNE STRANE
- pripreme za uklanjanje -
M 1:100

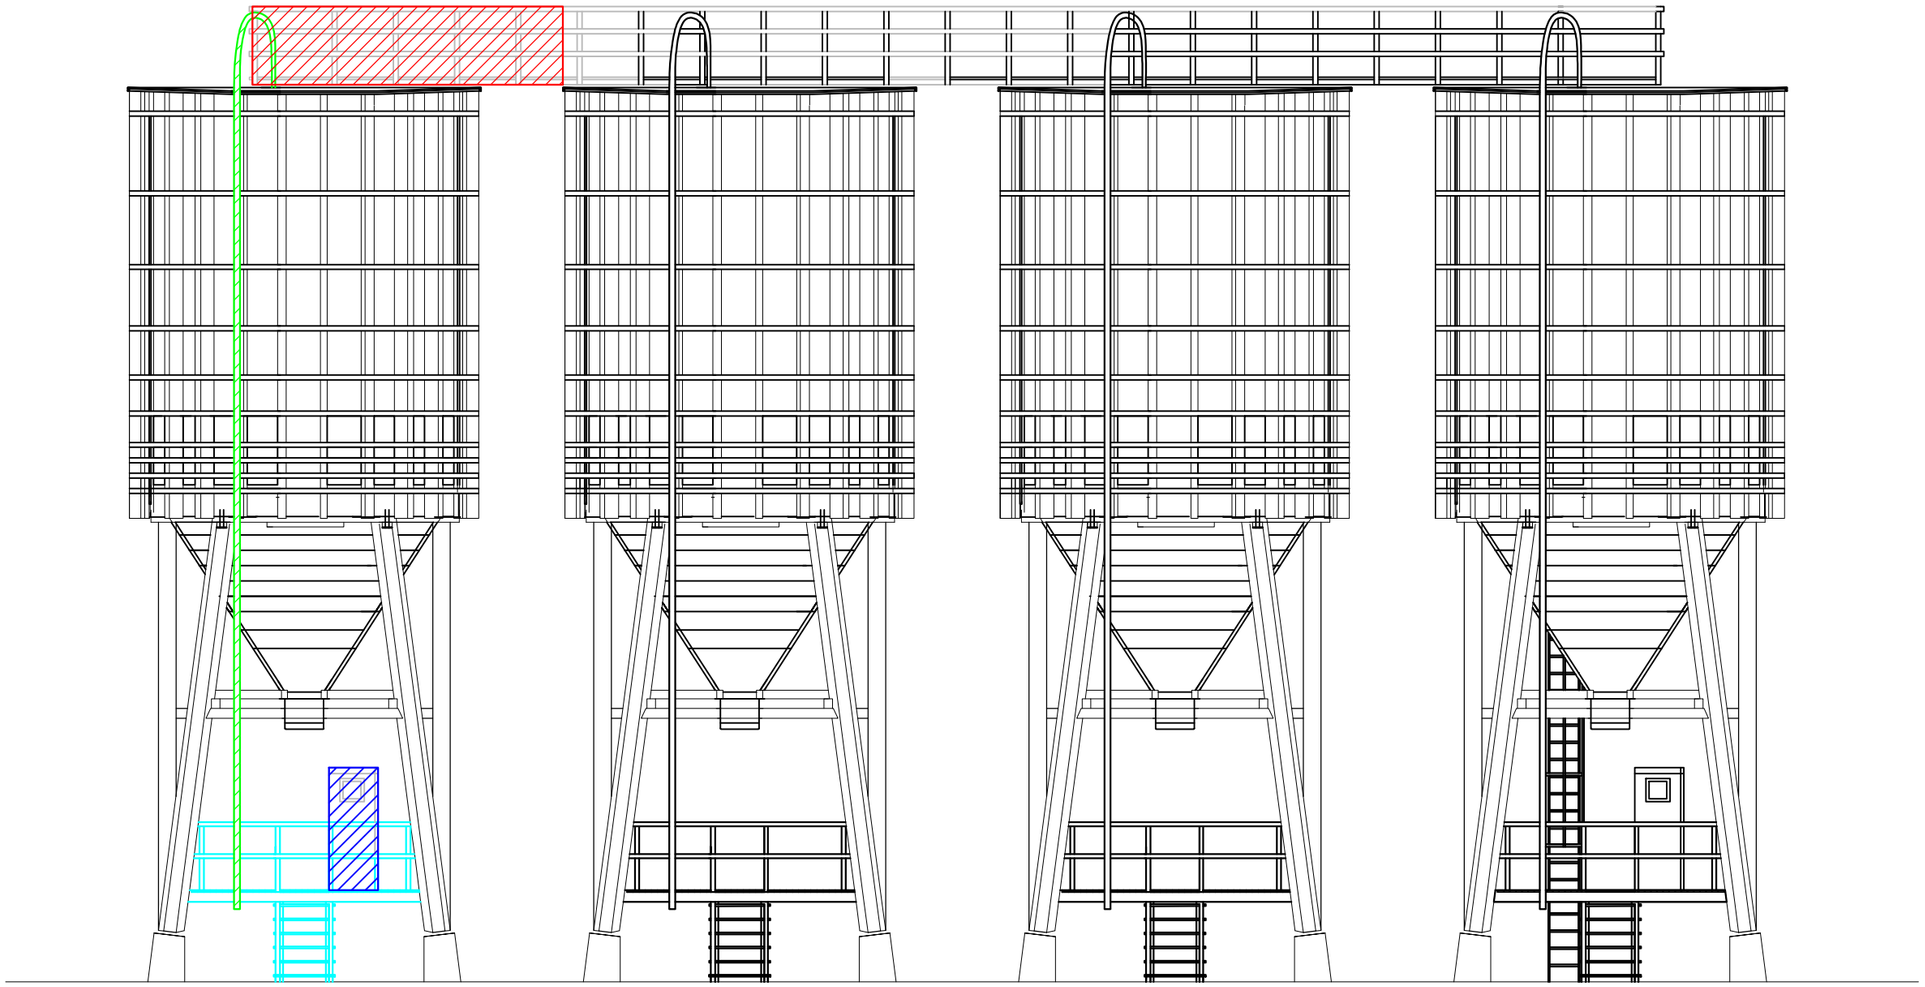

SILOS 1 | SILOS 2 | SILOS 3 | SILOS 4

LEGENDA :

- Demontaža ograde.
- Demontaža podesta s drvenom ogradom i stepenicama.
- Demontaža zaštitne kućice.
- Demontaža pocinčane cijevi.

mhm inženjering


d.o.o. za projektiranje i inženjering, 31000 Osijek, I.F.Gundulića 59, tel: 031/372-655, 031/372-656, fax: 031/374-160
e-mail: mhm@mhm-inzenjering.hr, www.mhm-inzenjering.hr

INVESTITOR	GRAĐEVINA
HRVATSKE AUTOCESTE d.o.o. ŠIROLINA 4, 10 000 ZAGREB OIB: 57500462912	SILOSI ZA SOL
OZNAKA PROJEKTA	MJESTO GRAĐENJA / PROJEKTANT
065-25-MHM-iz	COKP DUGOPOLJE k.č.br. 8401/8, k.o. Dugopolje PROJEKTANT: Želimir Magjer, dipl.ing.građ.
MJERILO / VRSTA PROJEKTA / NIVO OBRADE	
1:100 / GRAĐEVINSKI PROJEKT / PROJEKT UKLANJANJA	
PRILOG / DATUM / SADRŽAJ PRILOGA	
11. / **rujan 2025.** / POGLED S JUGOISTOČNE STRANE - pripreme za uklanjanje -	

HRVATSKA KOMORA INŽENJERA GRAĐEVINARSTVA
Želimir Magjer
dipl. ing. grad.
Ovlašteni inženjer građevinarstva
G 889

SURADNIK: Ivana Lijić, dipl.ing.građ.

POGLED SA SJEVEROZAPADNE STRANE
- pripreme za uklanjanje -
M 1:100

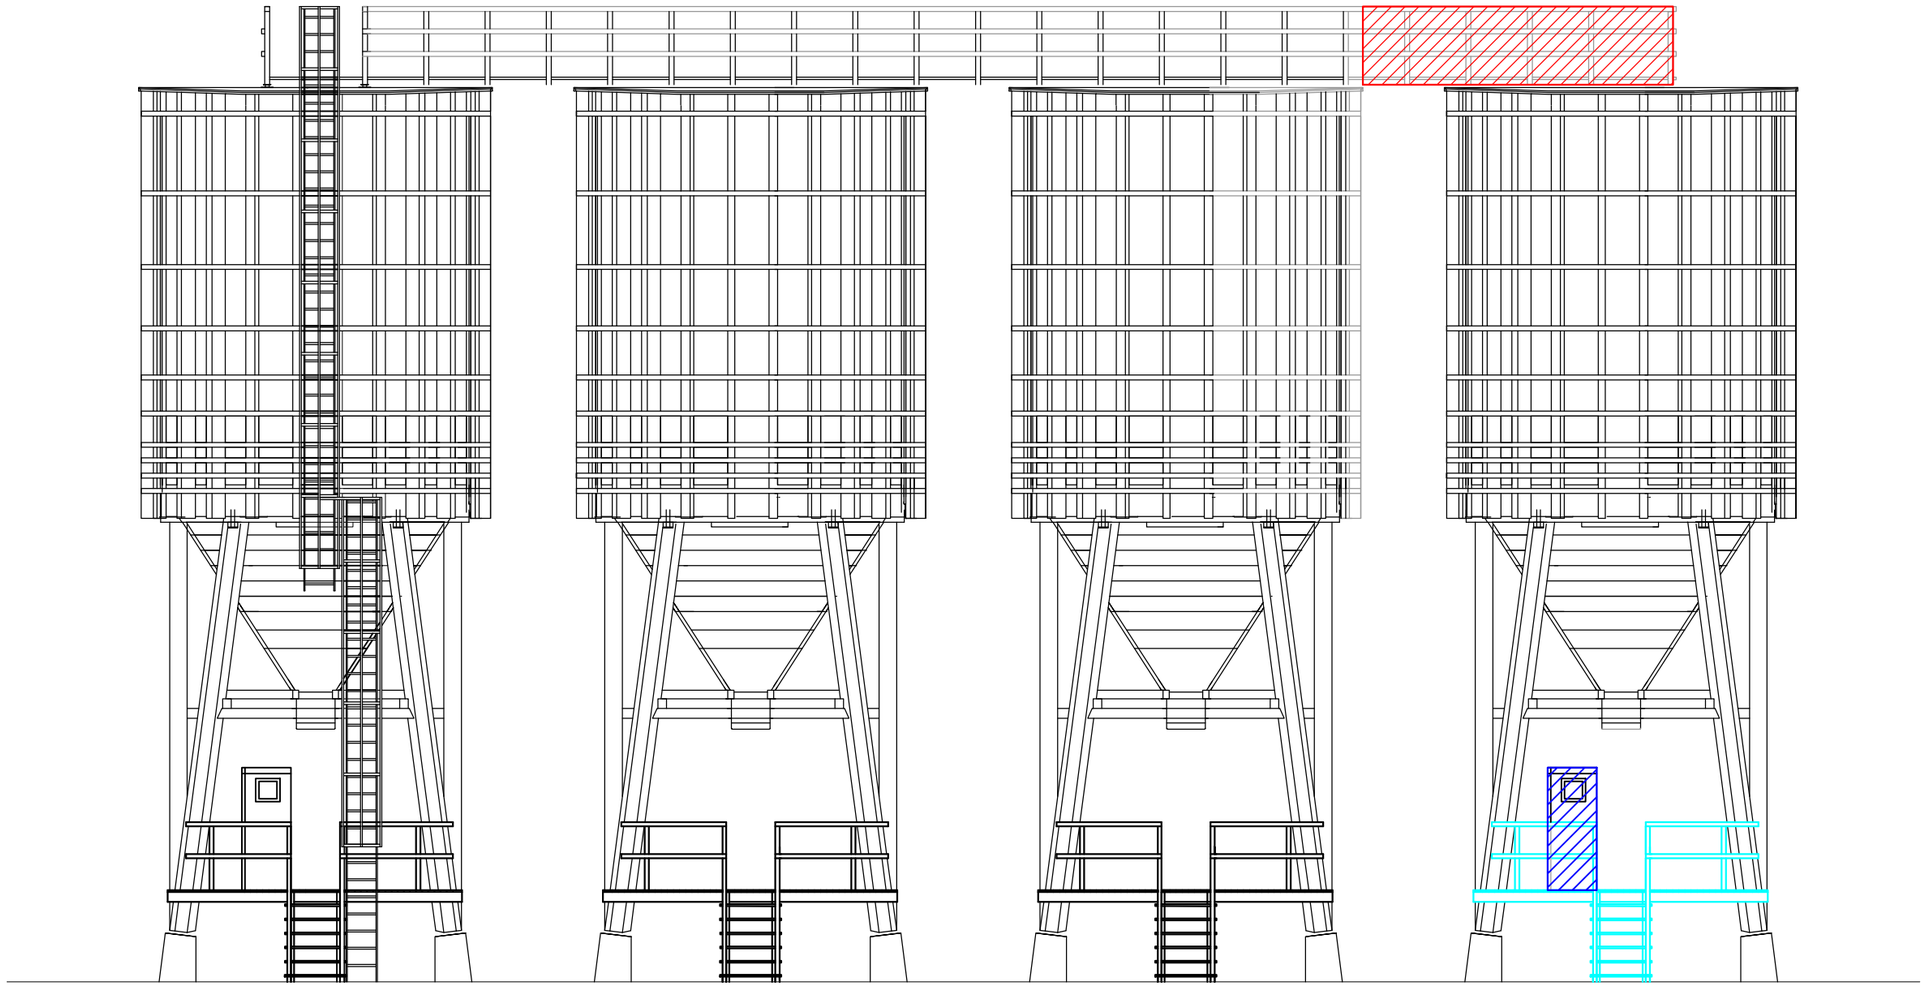

SILOS 4 SILOS 3 SILOS 2 SILOS 1

LEGENDA :

Demontaža ograde.


Demontaža podesta s drvenom ogradom i stepenicama.

Demontaža zaštitne kućice.

d,o,o, za projektiranje i inženjering, 31000 Osijek, I.F.Gundulića 59, tel: 031/372-655, 031/372-656, fax: 031/374-160
e-mail: mhm@mhm-inzenjering.hr, www.mhm-inzenjering.hr

INVESTITOR		GRAĐEVINA
HRVATSKE AUTOCESTE d.o.o. ŠIROLINA 4, 10 000 ZAGREB OIB: 57500462912		SILOSI ZA SOL
OZNAKA PROJEKTA	MJESTO GRAĐENJA	PROJEKTANT: Želimir Magjer, dipl.ing.građ.
065-25-MHM-iz	COKP DUGOPOLJE k.č.br. 8401/8, k.o. Dugopolje	HRVATSKA KOMORA INŽENJERA GRAĐEVINARSTVA Želimir Magjer dipl. ing. građ. Ovlašteni inženjer građevinarstva G 889
MJERILO	VRSTA PROJEKTA / NIVO OBRADE	
1:100	GRAĐEVINSKI PROJEKT / PROJEKT UKLANJANJA	
PRILOG: 12. / DATUM: rujan 2025.	SADRŽAJ PRILOGA: POGLED SA SJEVEROZAPADNE STRANE - pripreme za uklanjanje -	SURADNIK: Ivana Lijić, dipl.ing.građ.

POGLED SA JUGOZAPADNE STRANE
- pripreme za uklanjanje -
M 1:100

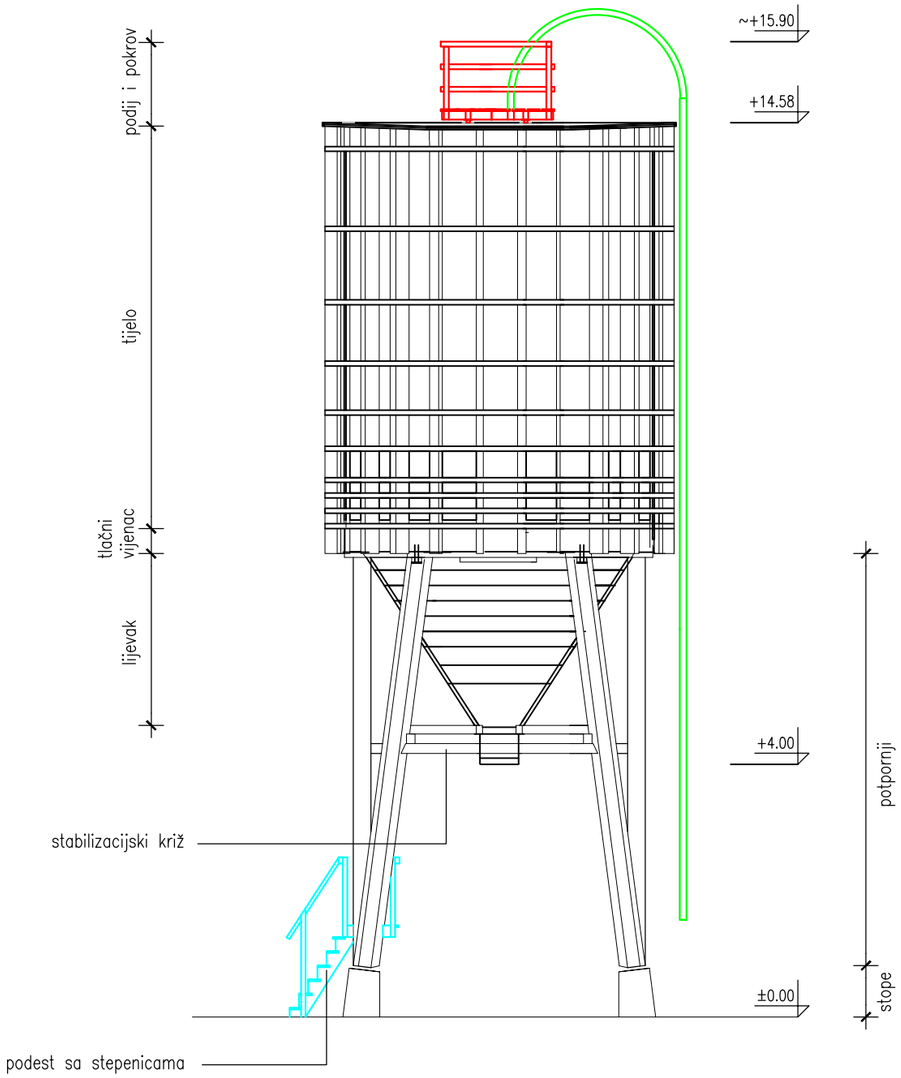

LEGENDA :

Demontaža ograde.


Demontaža podesta s drvenom ogradom i stepenicama.

Demontaža pocinčane cijevi.


d,o,o, za projektiranje i inženjering, 31000 Osijek, I.F.Gundulića 59, tel: 031/372-655, 031/372-656, fax: 031/374-160
e-mail: mhm@mhm-inzenjering.hr, www.mhm-inzenjering.hr

INVESTITOR: HRVATSKE AUTOCESTE d.o.o. ŠIROLINA 4, 10 000 ZAGREB OIB: 57500462912		GRAĐEVINA: SILOSI ZA SOL	
OZNAKA PROJEKTA: 065-25-MHM-iz	MJESTO GRAĐENJA: COKP DUGOPOLJE k.č.br. 8401/8, k.o. Dugopolje	PROJEKTANT: Želimir Magjer, dipl.ing.građ.	
MJERILO: 1:100	VRSTA PROJEKTA: GRAĐEVINSKI PROJEKT	NIVO OBRADE: PROJEKT UKLANJANJA	HRVATSKA KOMORA INŽENJERA GRAĐEVINARSTVA Želimir Magjer dipl. ing. građ. Ovlašteni inženjer građevinarstva G 889
PRILOG: 13.	DATUM: rujan 2025.	SADRŽAJ PRILOGA: POGLED SA JUGOZAPADNE STRANE - pripreme za uklanjanje -	SURADNIK: Ivana Lijić, dipl.ing.građ.

POGLED SA JUGOZAPADNE STRANE
- poduhvatanje silosa čeličnom užadi -
M 1:100

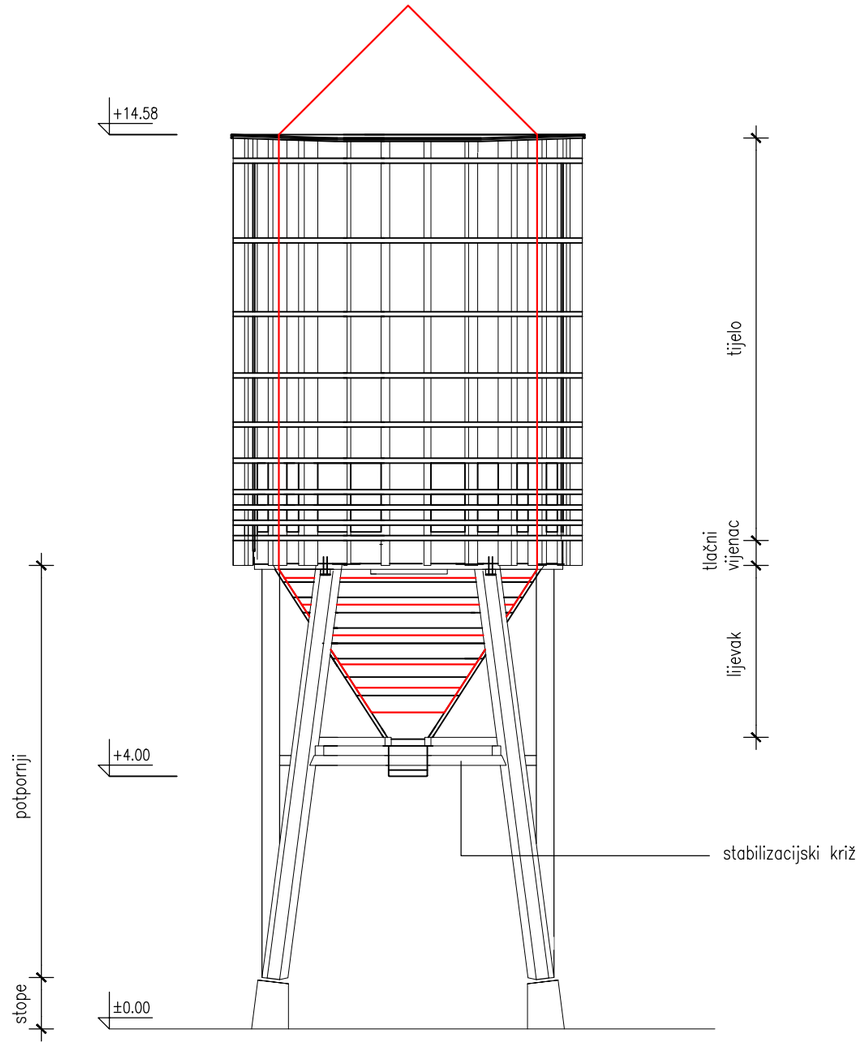

TLOCRT

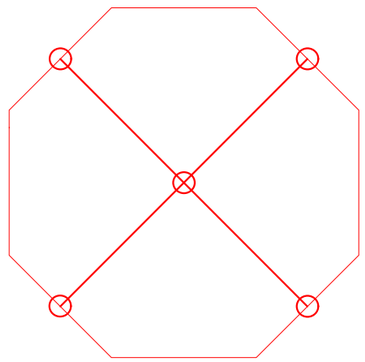


LEGENDA :

Čelična užad.

d.o.o. za projektiranje i inženjering, 31000 Osijek, I.F.Gundulića 59, tel: 031/372-655, 031/372-656, fax: 031/374-160
e-mail: mhm@mhm-inzenjering.hr, www.mhm-inzenjering.hr

INVESTITOR: HRVATSKE AUTOCESTE d.o.o. ŠIROLINA 4, 10 000 ZAGREB OIB: 57500462912	GRAĐEVINA: SILOSI ZA SOL
OZNAKA PROJEKTA: **065-25-MHM-iz**	MJESTO GRAĐENJA: COKP DUGOPOLJE k.č.br. 8401/8, k.o. Dugopolje
	PROJEKTANT: Želimir Magjer, dipl.ing.građ.
MJERILO: **1:100**	VRSTA PROJEKTA: GRAĐEVINSKI PROJEKT NIVO OBRADE: PROJEKT UKLANJANJA
PRILOG: **14.** DATUM: **rujan 2025.**	SADRŽAJ PRILOGA: POGLED SA JUGOZAPADNE STRANE - poduhvatanje silosa čeličnom užadi -
	HRVATSKA KOMORA INŽENJERA GRAĐEVINARSTVA Želimir Magjer dipl. ing. grad. Ovlašteni inženjer građevinarstva G 889
	SURADNIK: Ivana Lijić, dipl.ing.građ.

POGLED S JUGOZAPADNE STRANE
- etape prevrtanja silosa 1 -
M 1:100

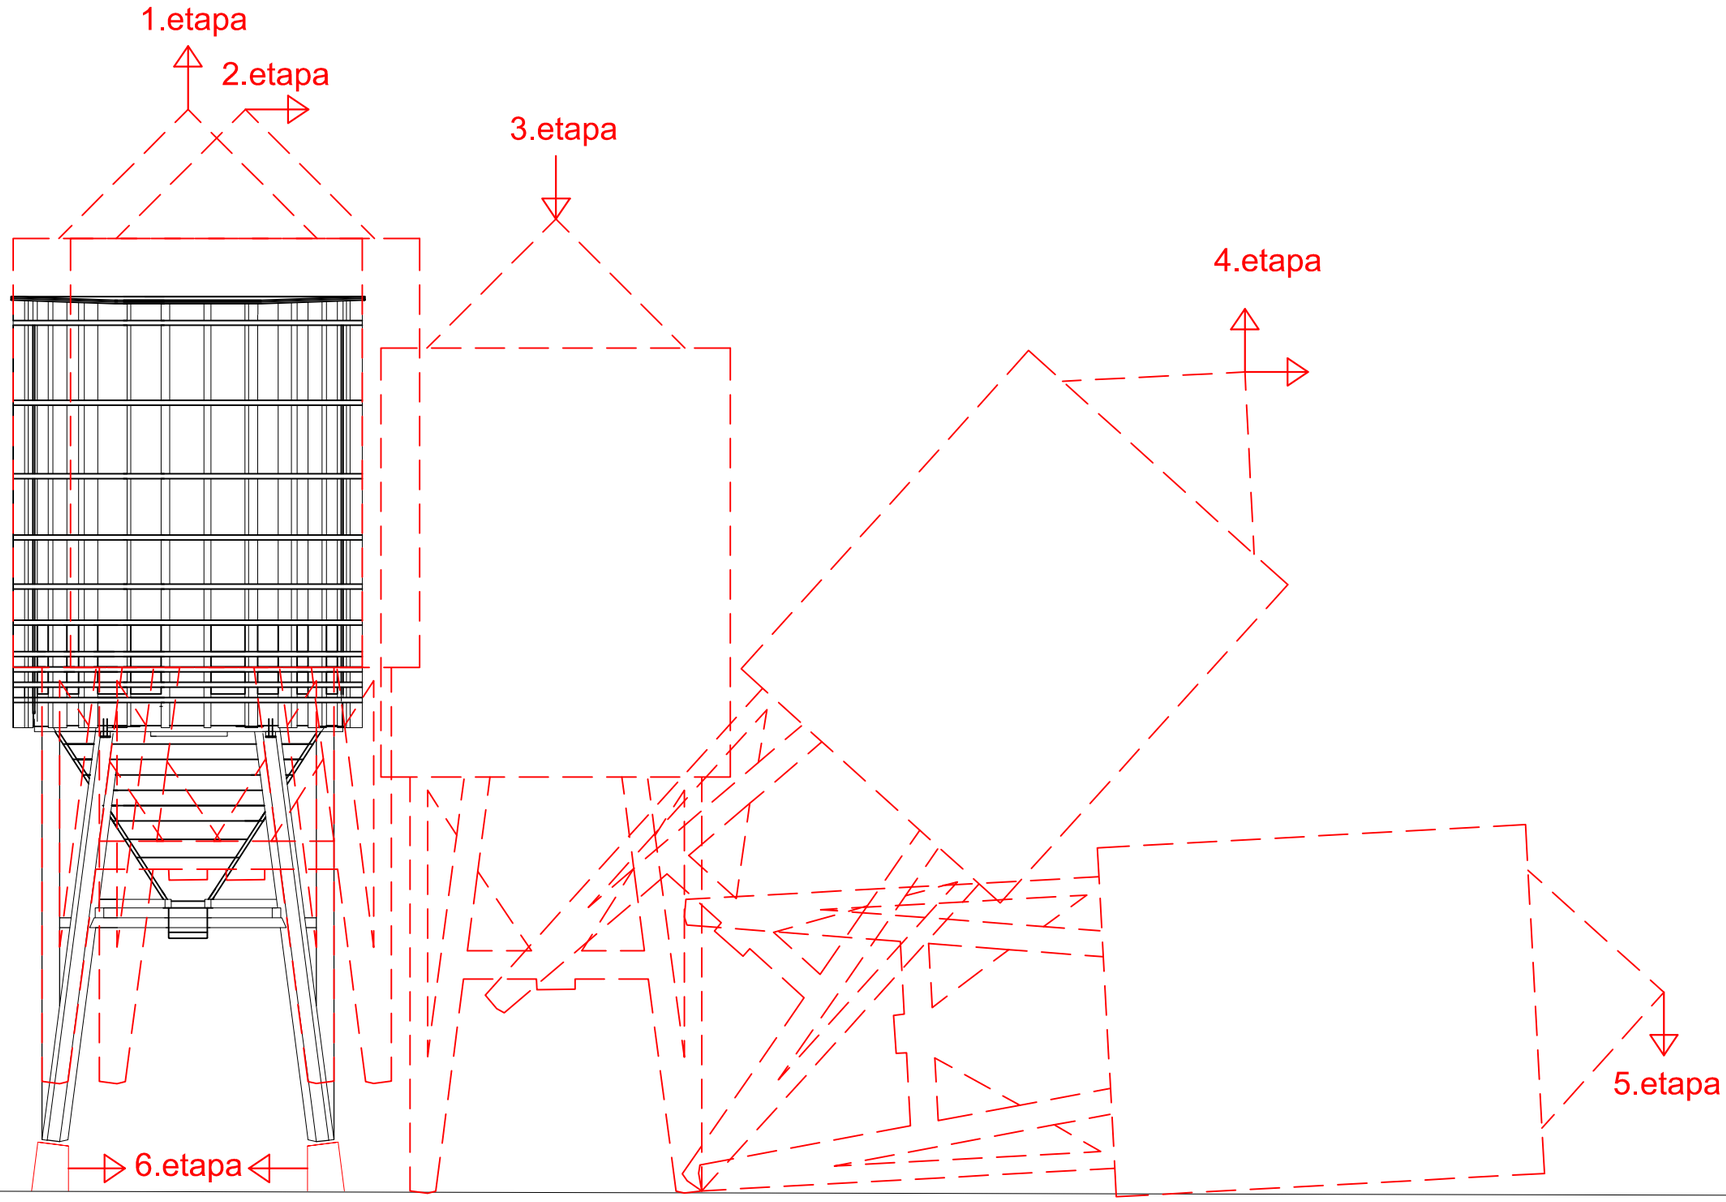

SILOS 1

ETAPE PREVRTANJA :

1- odizanje silosa iz ležaja vertikalno,
2 - izmicanje izvan ležaja,
3 - ponovno spuštanje na tlo
4 - zakretanje, prevrtanje silosa,
5 - polaganje silosa na tlo,
6 - rušenje stopa.

d,o.o. za projektiranje i inženjering, 31000 Osijek, I.F.Gundulića 59, tel: 031/372-655, 031/372-656, fax: 031/374-160
e-mail: mhm@mhm-inzenjering.hr, www.mhm-inzenjering.hr

INVESTITOR		GRAĐEVINA	
HRVATSKE AUTOCESTE d.o.o. ŠIROLINA 4, 10 000 ZAGREB OIB: 57500462912		SILOSI ZA SOL	
OZNAKA PROJEKTA	MJESTO GRAĐENJA	PROJEKTANT	Želimir Magjer, dipl.ing.građ.
065-25-MHM-iz	COKP DUGOPOLJE k.č.br. 8401/8, k.o. Dugopolje	HRVATSKA KOMORA INŽENJERA GRAĐEVINARSTVA Želimir Magjer dipl. ing. građ. Ovlašteni inženjer građevinarstva G 889	
MJERILO	VRSTA PROJEKTA	NIVO OBRADE	
1:100	GRAĐEVINSKI PROJEKT	PROJEKT UKLANJANJA	
PRILOG / DATUM	SADRŽAJ PRILOGA		
15. / rujan 2025.	POGLED S JUGOZAPADNE STRANE - etape prevrtanja silosa 1 -	SURADNIK	Ivana Lijić, dipl.ing.građ.