


GeoexpertIGM

Sadržaj: SITUACIJSKI PRIKAZ MOSTA NA IZVODU IZ KATASTRA

Investitor/Naručitelj: Hrvatske autoceste d.o.o., Širolina 4, Zagreb		Projektirani dio građevine: Sanacija građevine		Projektant: Margareta Kožar, dipl.ing.građ.
Građevina: Most Rešetarica, autocesta A3 Bregana - Zagreb - Lipovac, dionica: Nova Gradiška - Lužani		ZOP: 15.05.24-02	Ozn. projekta: PS-15.05.24-02-08	
Razina projekta: Izvedbeni projekt	Strukovna odrednica: Građevinski projekt	Mapa: 1/1	Br. priloga: 9.1.	Mjerilo: 1:1600


Margareta Kožar, dipl.ing.građ. Građevinarstva 4138

UZDUŽNI PRESJEK MOSTA, MJ1:100

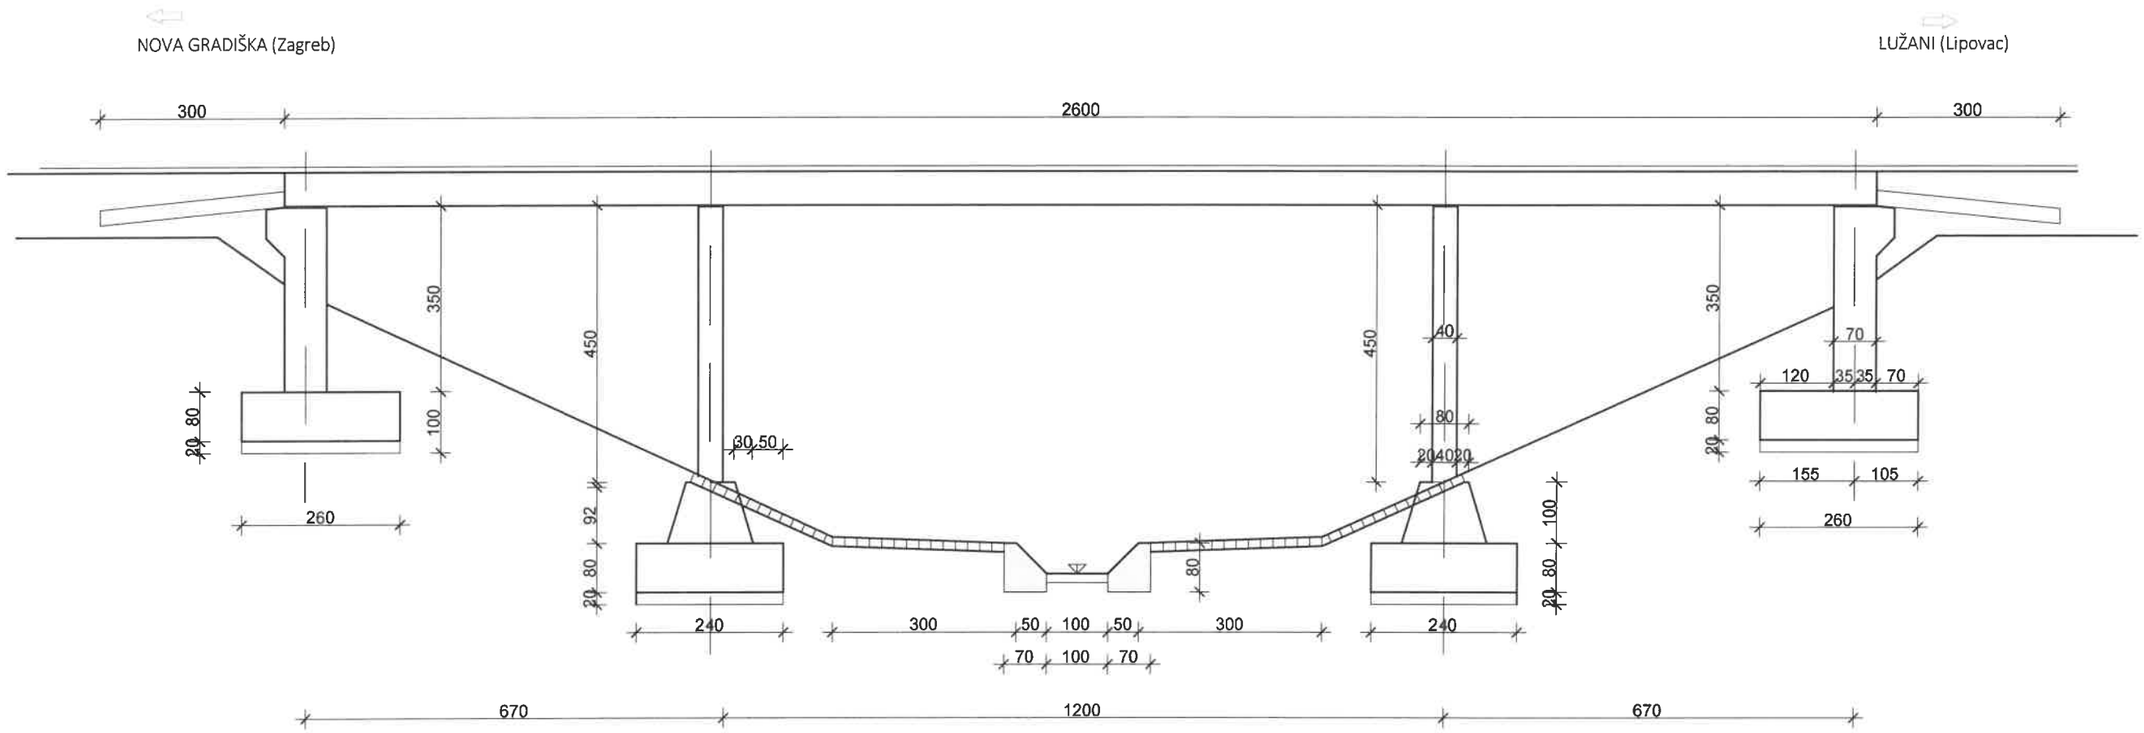


GeoexpertIGM		Sadržaj: UZDUŽNI PRESJEK MOSTA			
Investitor/Naručitelj: Hrvatske autoceste d.o.o., Širolina 4, Zagreb		Projektirani dio građevine: Sanacija građevine			Projektant: Margareta Kožar, dipl.ing.građ.
Građevina: Most Rešetarica, autocesta A3 Bregana - Zagreb - Lipovac, dionica: Nova Gradiška - Lužani		ZOP: 15.05.24-02	Ozn. projekta: PS-15.05.24-02-08		HRVATSKA KOMORA INŽENJERA GRAĐ... Margareta Kožar dipl. ing. građ.
Razina projekta: Izvedbeni projekt	Strukovna odrednica: Građevinski projekt	Mapa: 1/1	Br. priloga: 9.2.	Mjerilo: 1:100	

UZDUŽNI PRESJEK MOSTA - FAZE SANACIJE, MJ1:100

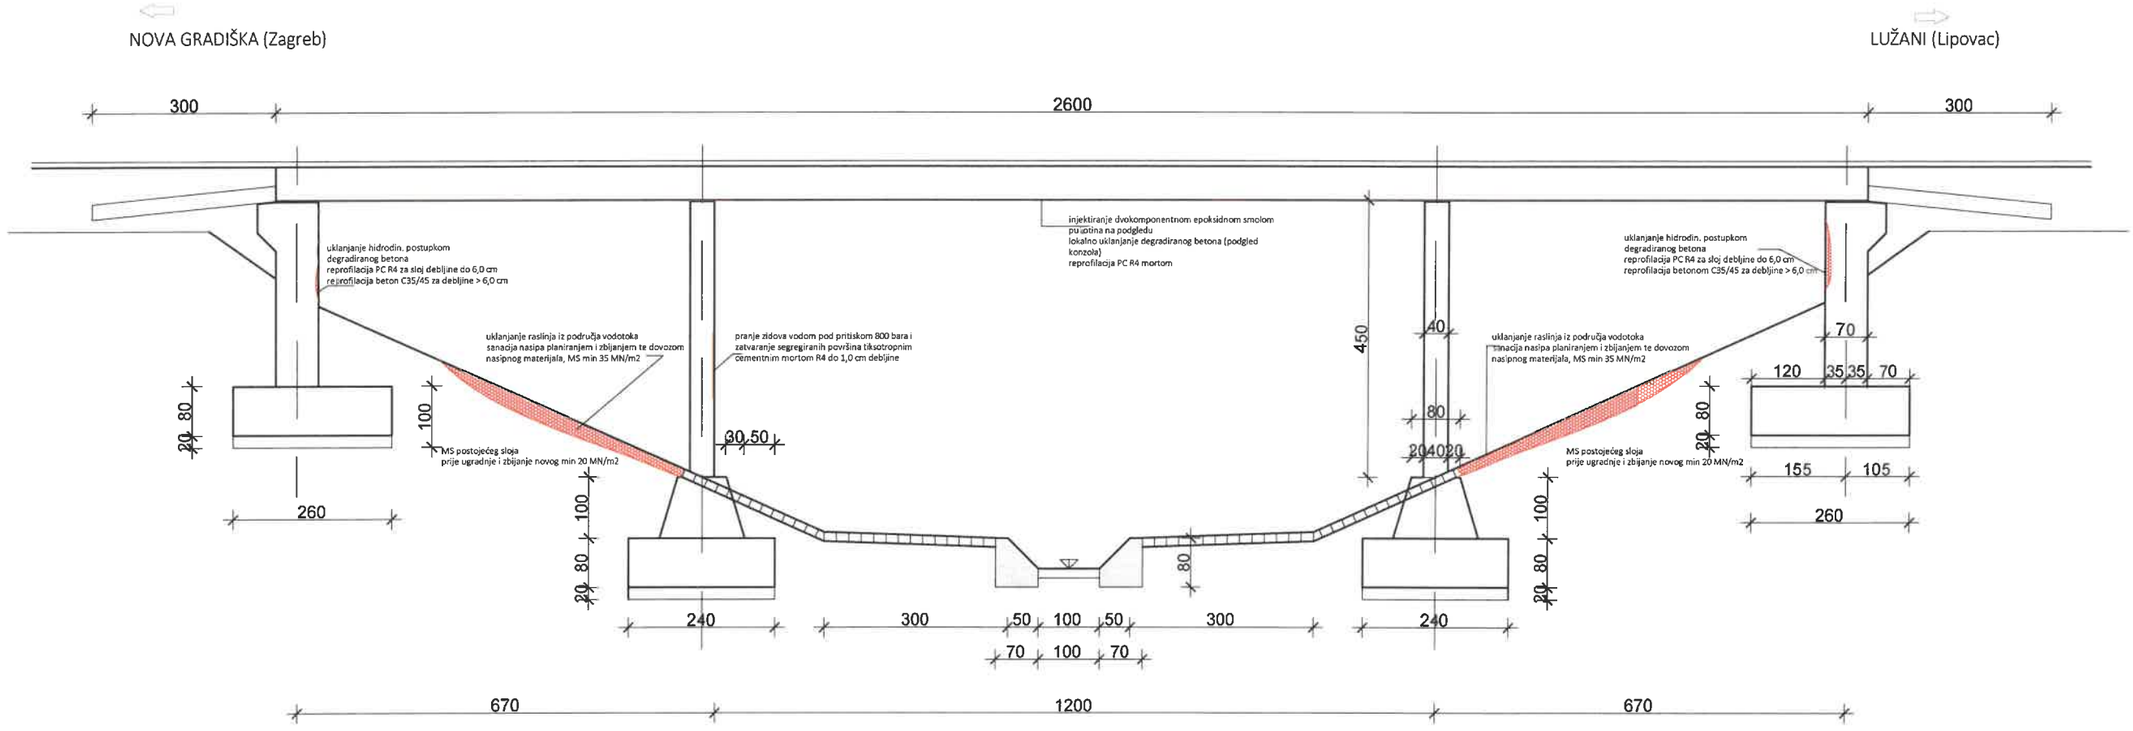


GeoexpertIGM		Sadržaj: UZDUŽNI PRESJEK MOSTA - FAZE SANACIJE			
Investitor/Naručitelj: Hrvatske autoceste d.o.o., Širolina 4, Zagreb		Projektirani dio građevine: Sanacija građevine			Projektant: Margareta Kožar, dipl.ing.građ.
Građevina: Most Rešetarica, autocesta A3 Bregana - Zagreb - Lipovac, dionica: Nova Gradiška - Lužani		ZOP: 15.05.24-02	Ozn. projekta: PS-15.05.24-02-08		
Razina projekta: Izvedbeni projekt	Strukovna odrednica: Građevinski projekt	Mapa: 1/1	Br. priloga: 9.3.	Mjerilo: 1:100	

UZDUŽNI PRESJEK MOSTA - SANIRANO, MJ1:100

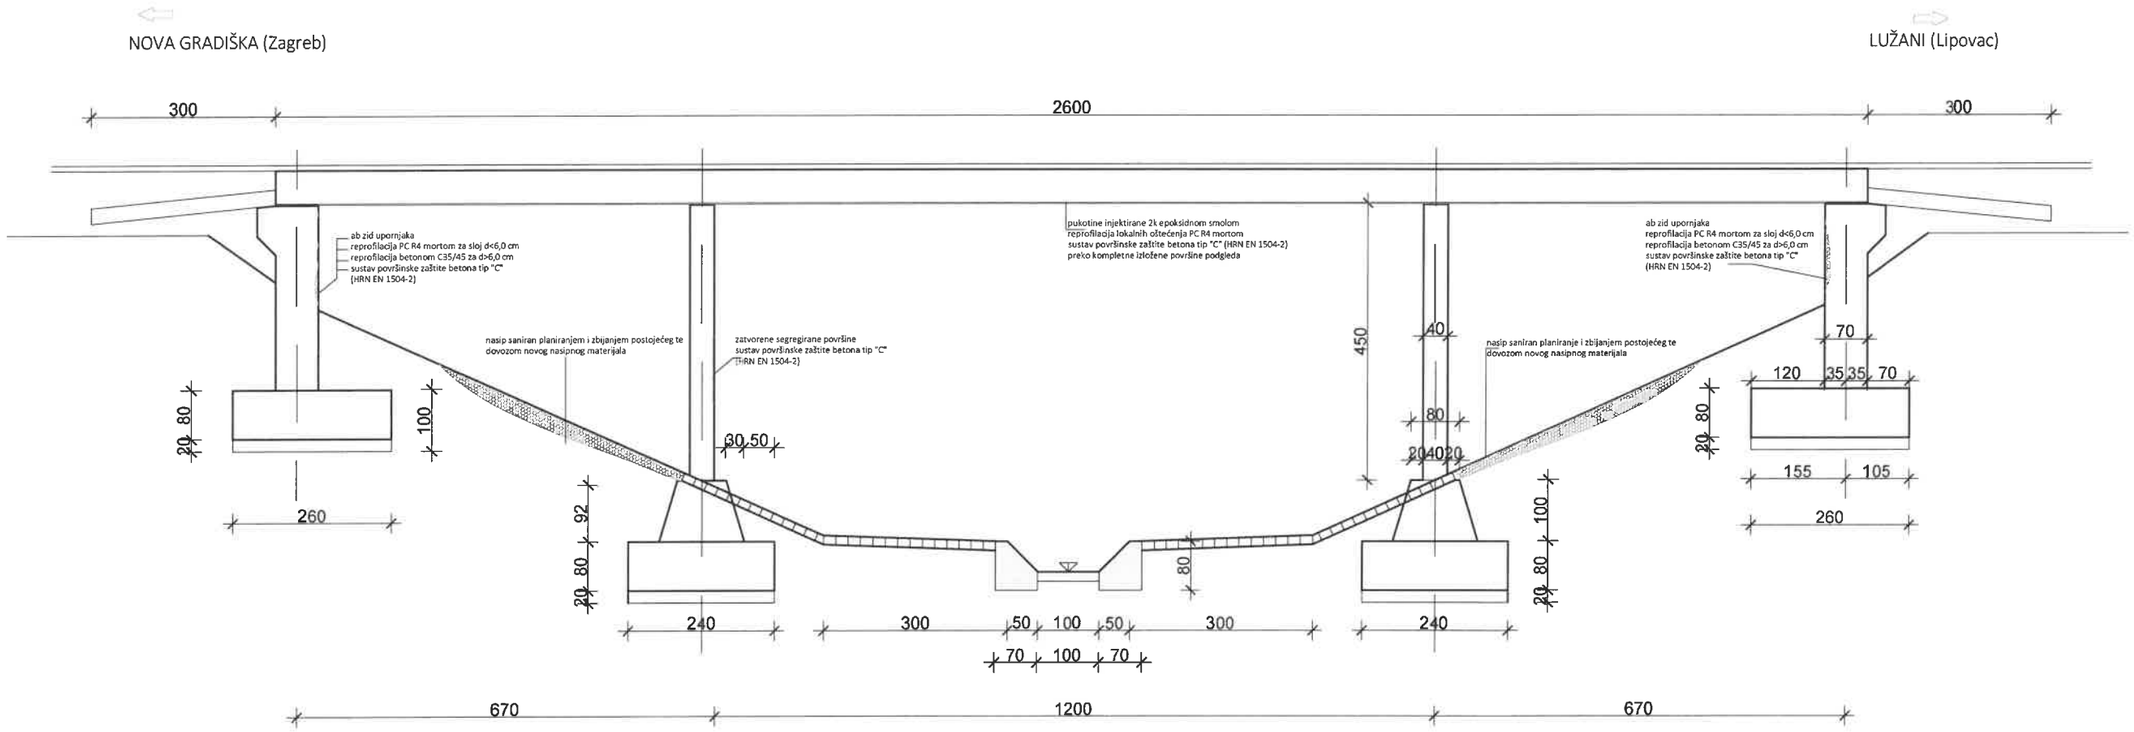


GeoexpertIGM		Sadržaj: UZDUŽNI PRESJEK MOSTA - FAZE SANIRANO			
Investitor/Naručitelj: Hrvatske autoceste d.o.o., Širolina 4, Zagreb		Projektirani dio građevine: Sanacija građevine			Projektant: Margareta Kožar, dipl.ing.građ.
Građevina: Most Rešetarica, autocesta A3 Bregana - Zagreb - Lipovac, dionica: Nova Gradiška - Lužani		ZOP: 15.05.24-02	Ozn. projekta: PS-15.05.24-02-08		
Razina projekta: Izvedbeni projekt	Strukovna odrednica: Građevinski projekt	Mapa: 1/1	Br. priloga: 9.4.	Mjerilo: 1:100	

POPREČNI PRESJEK MOSTA - POSTOJEĆE STANJE, MJ1:100

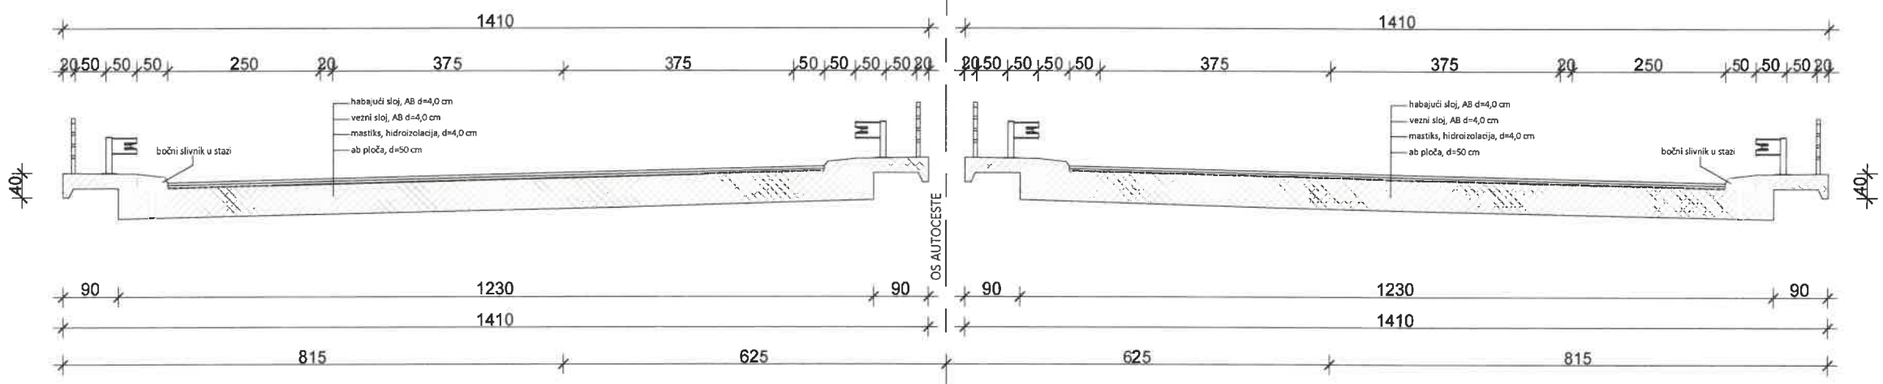


POPREČNI PRESJEK MOSTA - FAZE SANACIJE/UKLANJANJA, MJ1:100

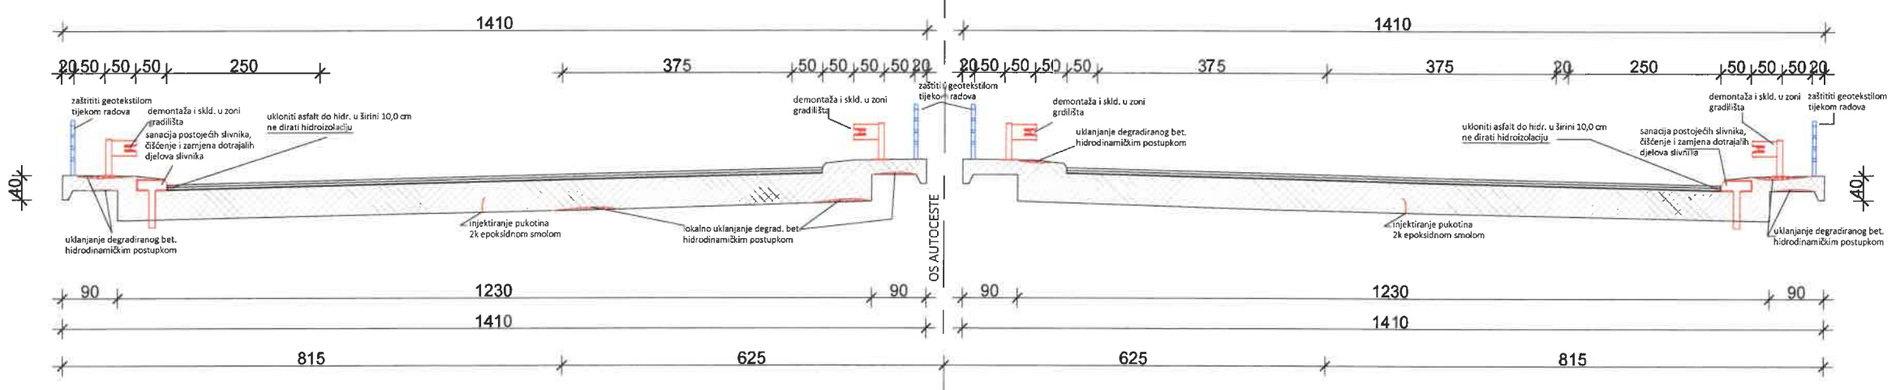

GeoexpertIGM		Sadržaj: POPREČNI PRESJEK - POSTOJEĆE STANJE POPREČNI PRESJEK - FAZE SANACIJE/UKLANJANJA		
Investitor/Naručitelj: Hrvatske autoceste d.o.o., Širolina 4, Zagreb		Projektirani dio građevine: Sanacija građevine		Projektant: Margareta Kožar, dipl.ing.građ.
Građevina: Most Rešetarica, autocesta A3 Bregana - Zagreb - Lipovac, dionica: Nova Gradiška - Lužani		ZOP: 15.05.24-02	Ozn. projekta: PS-15.05.24-02-08	
Razina projekta: Izvedbeni projekt	Strukovna odrednica: Građevinski projekt	Mapa: 1/1	Br. priloga: 9.5.	Mjerilo: 1:100

POPREČNI PRESJEK MOSTA - SANIRANO, MJ1:100

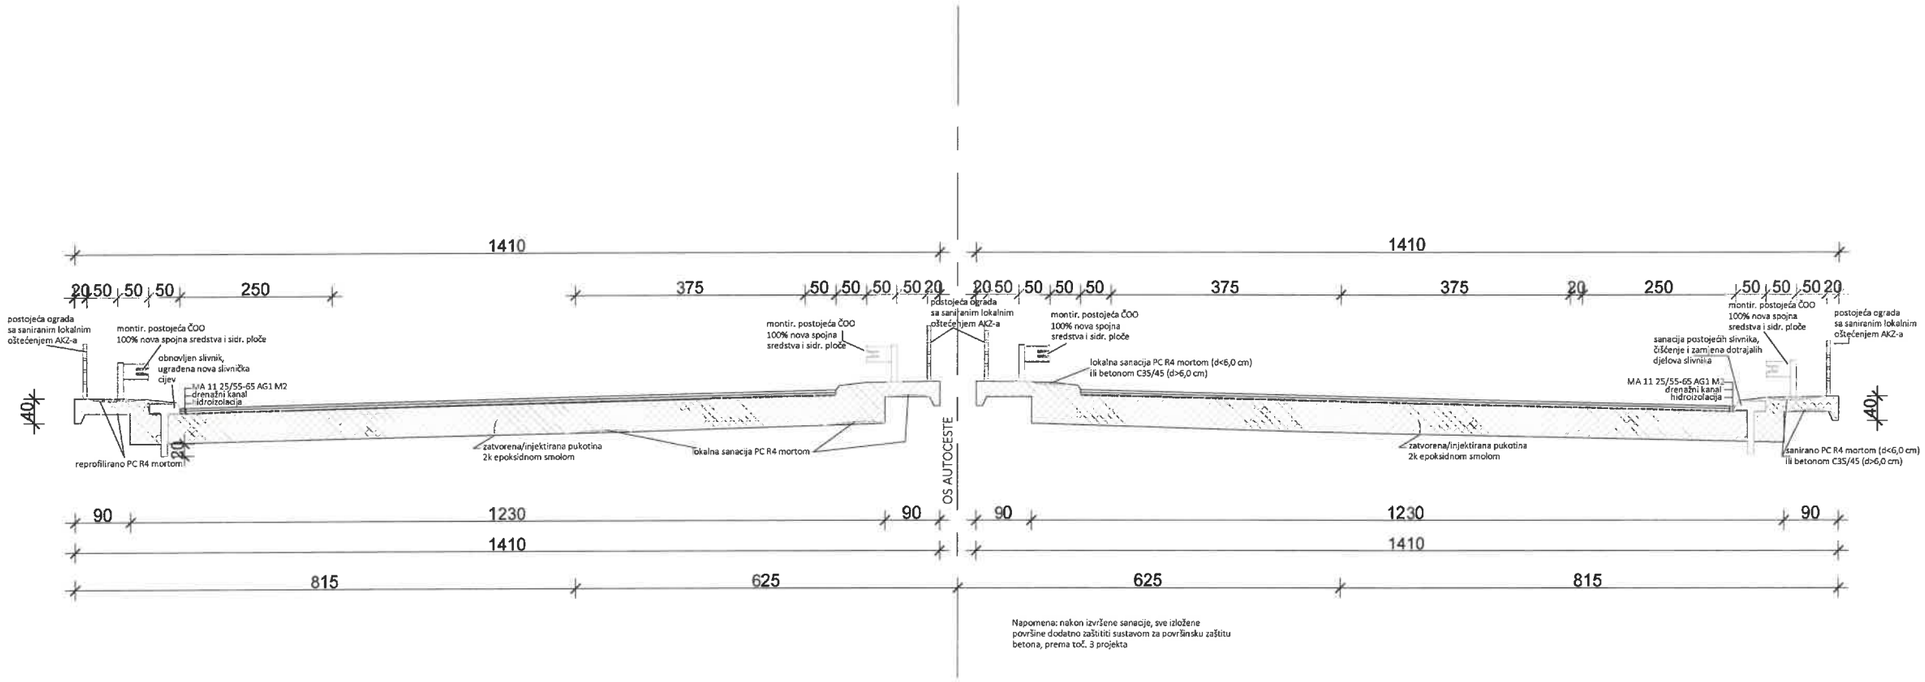

Napomena: nakon izvršene sanacije, sve izložene površine dodatno zaštititi sustavom za površinsku zaštitu betona, prema toč. 3 projekta

GeoexpertIGM		Sadržaj: POPREČNI PRESJEK - SANIRANO			
Investitor/Naručitelj: Hrvatske autoceste d.o.o., Širolina 4, Zagreb		Projektirani dio građevine: Sanacija građevine			Projektant: Margareta Kožar, dipl.ing.građ.
Građevina: Most Rešetarica, autocesta A3 Bregana - Zagreb - Lipovac, dionica: Nova Gradiška - Lužani		ZOP: 15.05.24-02	Ozn. projekta: PS-15.05.24-02-08		Margareta Kožar dipl. ing. građ. Ovlašteni inženjer građevinarstva
Razina projekta: Izvedbeni projekt	Strukovna odrednica: Građevinski projekt	Mapa: 1/1	Br. priloga: 9.6.	Mjerilo: 1:100	