

SITUACIJA
M 1:1000



LEGENDA :


 GRAĐEVINA KOJA SE SANIRA

				d.o.o. za projektiranje i inženjering, 31000 Osijek, I.F. Gundulića 59, tel: 031/372-655, 031/372-656, fax: 031/374-160 e-mail: mhm@mhm-inzenjering.hr, www.mhm-inzenjering.hr					
INVESTITOR				GRADEVINA					
HRVATSKE AUTOCESTE d.o.o. ŠIROLINA 4, ZAGREB				SANACIJA UPRAVNOG OBJEKTA					
OZNAKA PROJEKTA		MJESTO GRAĐENJA		PROJEKTANT		Želimir Magjer, dipl.ing.građ.			
010-20-MHM-iz		NP ZAGREB ISTOK		HRVATSKA KOMORA INŽENJERA GRAĐEVINARSTVA Želimir Magjer dipl. ing. građ. Ovlašteni inženjer građevinarstva   G 889					
MJERILO		VRSTA PROJEKTA						NIVO OBRADE	
1:1000		GRADEVINSKI PROJEKT						IZVEDBENI PROJEKT	
PRILOG		DATUM						SADRŽAJ PRILOGA	
6.1.		lipanj 2020.		SITUACIJA		SURADNIK			

 TRAGOVI PROKIŠNJAVANJA


	d.o.o. za projektiranje i inženjering, 31000 Osijek, LF.Gundulića 59, tel: 031/372-655, 031/372-656, fax: 031/374-160 e-mail: mhm@mhm-inzenjering.hr, www.mhm-inzenjering.hr	
	INVESTITOR	GRAĐEVINA
HRVATSKE AUTOCESTE d.o.o. SIROILINA 4, ZAGREB		SANACIJA UPRAVNOG OBJEKTA
OZNAKA PROJEKTA 010-20-MHM-iz	MJESTO GRAĐENJA NP ZAGREB ISTOK	PROJEKTANT Želimir Magjer, dipl.ing. grad.
MUJERLO 1:100	VRSTA PROJEKTA GRAĐEVINSKI PROJEKT	NIVO OBRADE IZVEDBENI PROJEKT
PRILOG 6.2.	DATUM lipanj 2020.	SADRŽAJ PRILOGA TLORIS UPRAVNE ZGRADE - postojeće stanje-
		SURADNIK

TLORIS KROVA UPRAVNE ZGRADE
- postojeće stanje -
M 1:100

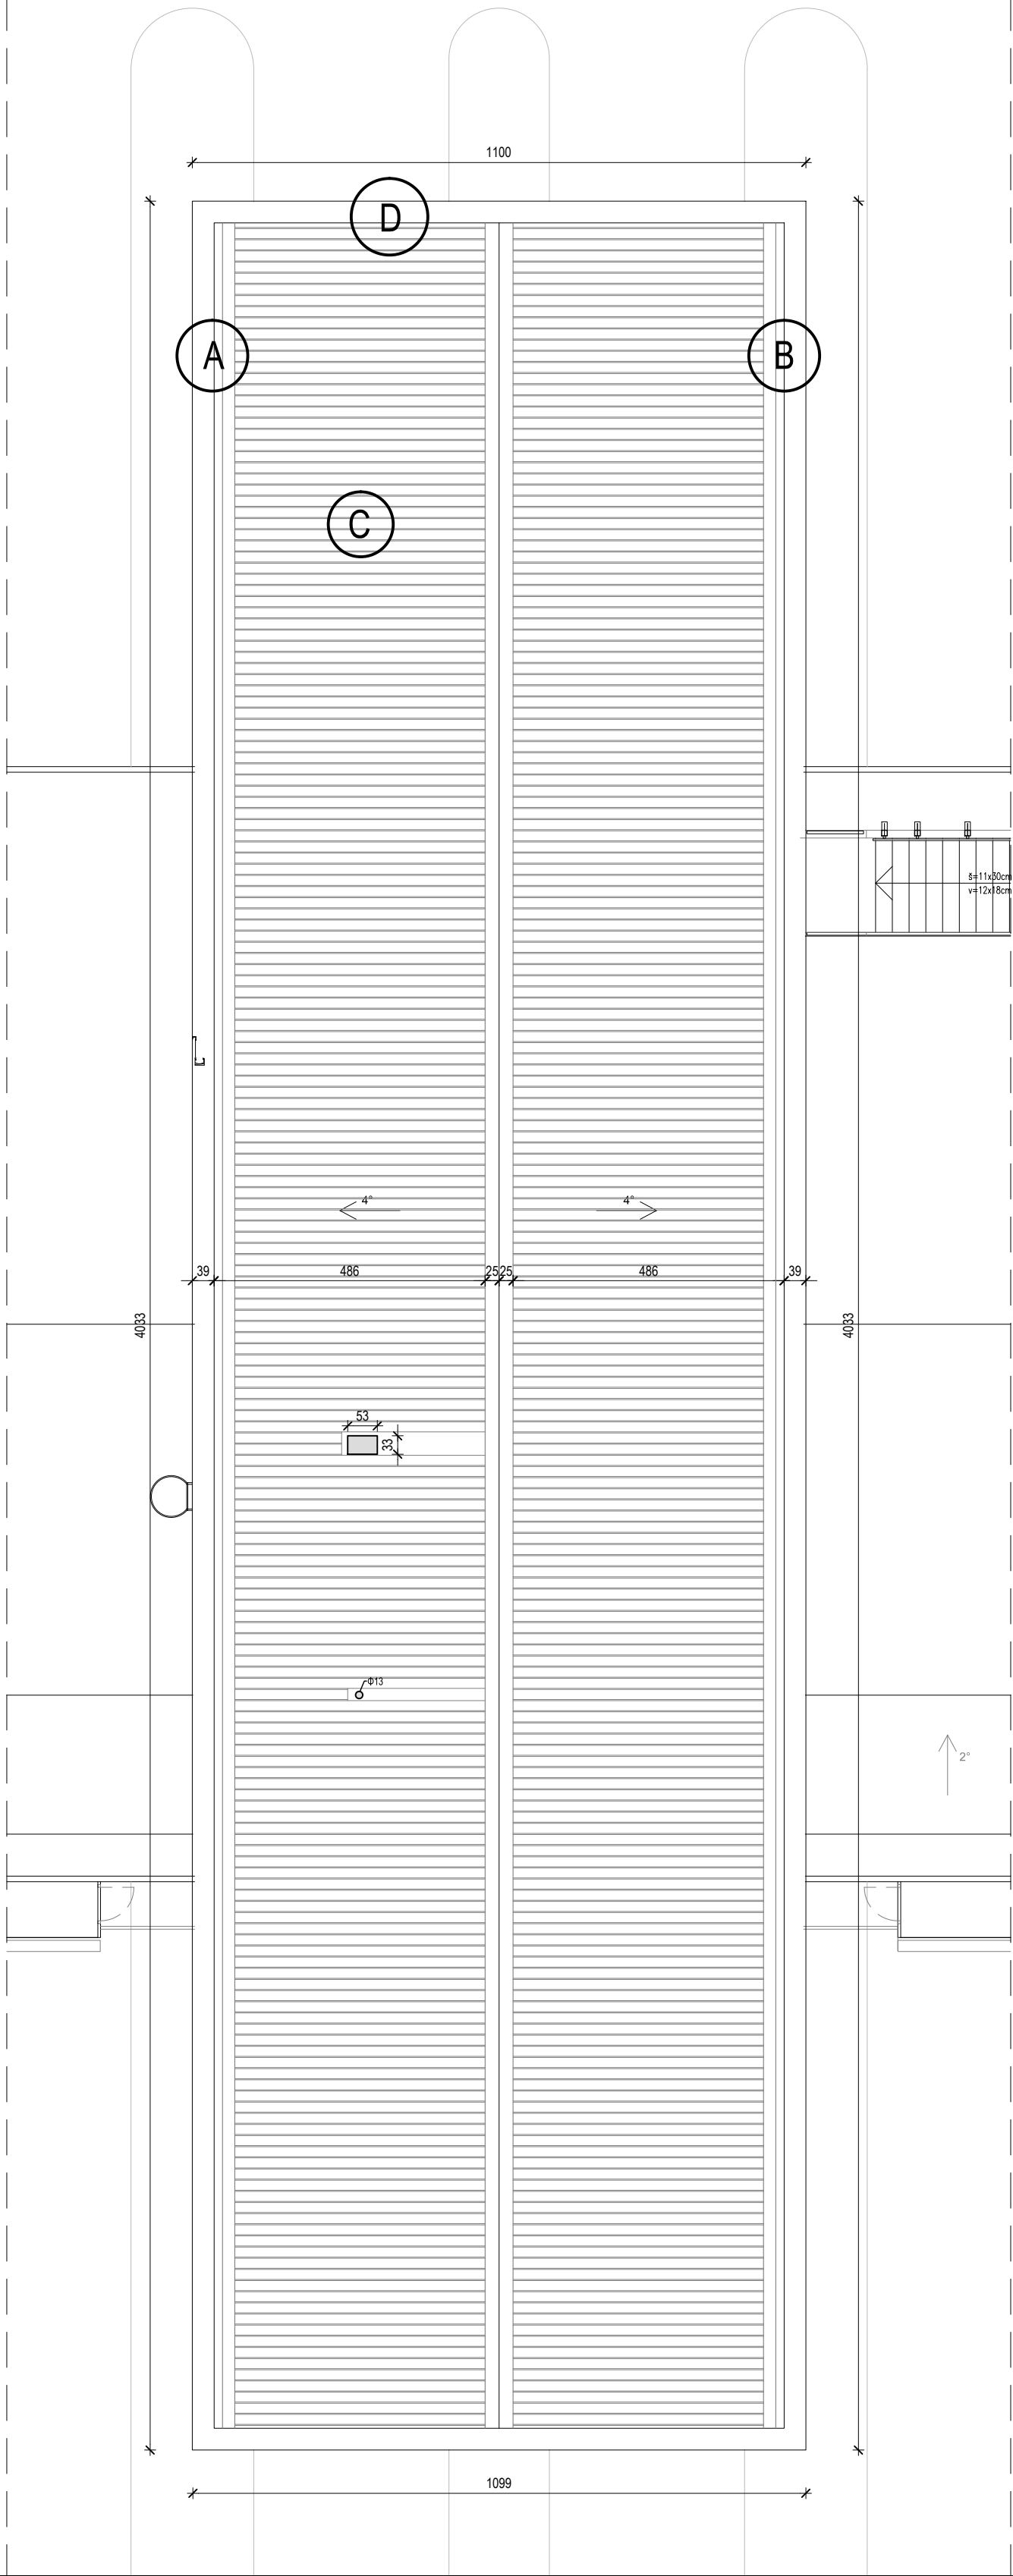


LEGENDA :

- A DETALJ
- B DETALJ
- C DETALJ
- D DETALJ

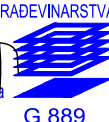
 d.o.o. za projektiranje i inženjering, 31000 Osijek, LF.Gundulića 58, tel: 031/372455, 031/372456, fax: 031/374-160 e-mail: mhm@mhm-inzenjering.hr, www.mhm-inzenjering.hr				INVESTITOR		GRADEVINA	
OZNAKA PROJEKTA		MJEŠTO GRADENJA		PROJEKTANT		SANACIJA UPRAVNOG OBJEKTA	
010-20-MHM-iz		NP ZAGREB ISTOK		Želimir Magjer, dipl.ing.grad.		HRVATSKA KOMORA INŽENJERA GRADEVINARSTVA Želimir Magjer dipl. ing. grad. Ovlašteni inženjer građevinarstva  G 889	
MJEŠTO		VRSTA PROJEKTA		NIVO OBRADE			
1:100		GRADEVINSKI PROJEKT		IZVEDBENI PROJEKT			
PRILOG		DATUM		SADRŽAJ PRILOGA		SURADNIK	
6.3.		lipanj 2020.		TLORIS KROVA UPRAVNE ZGRADE -postojeće stanje-			

DETALJ "A"
- postojeće stanje -
M 1:5

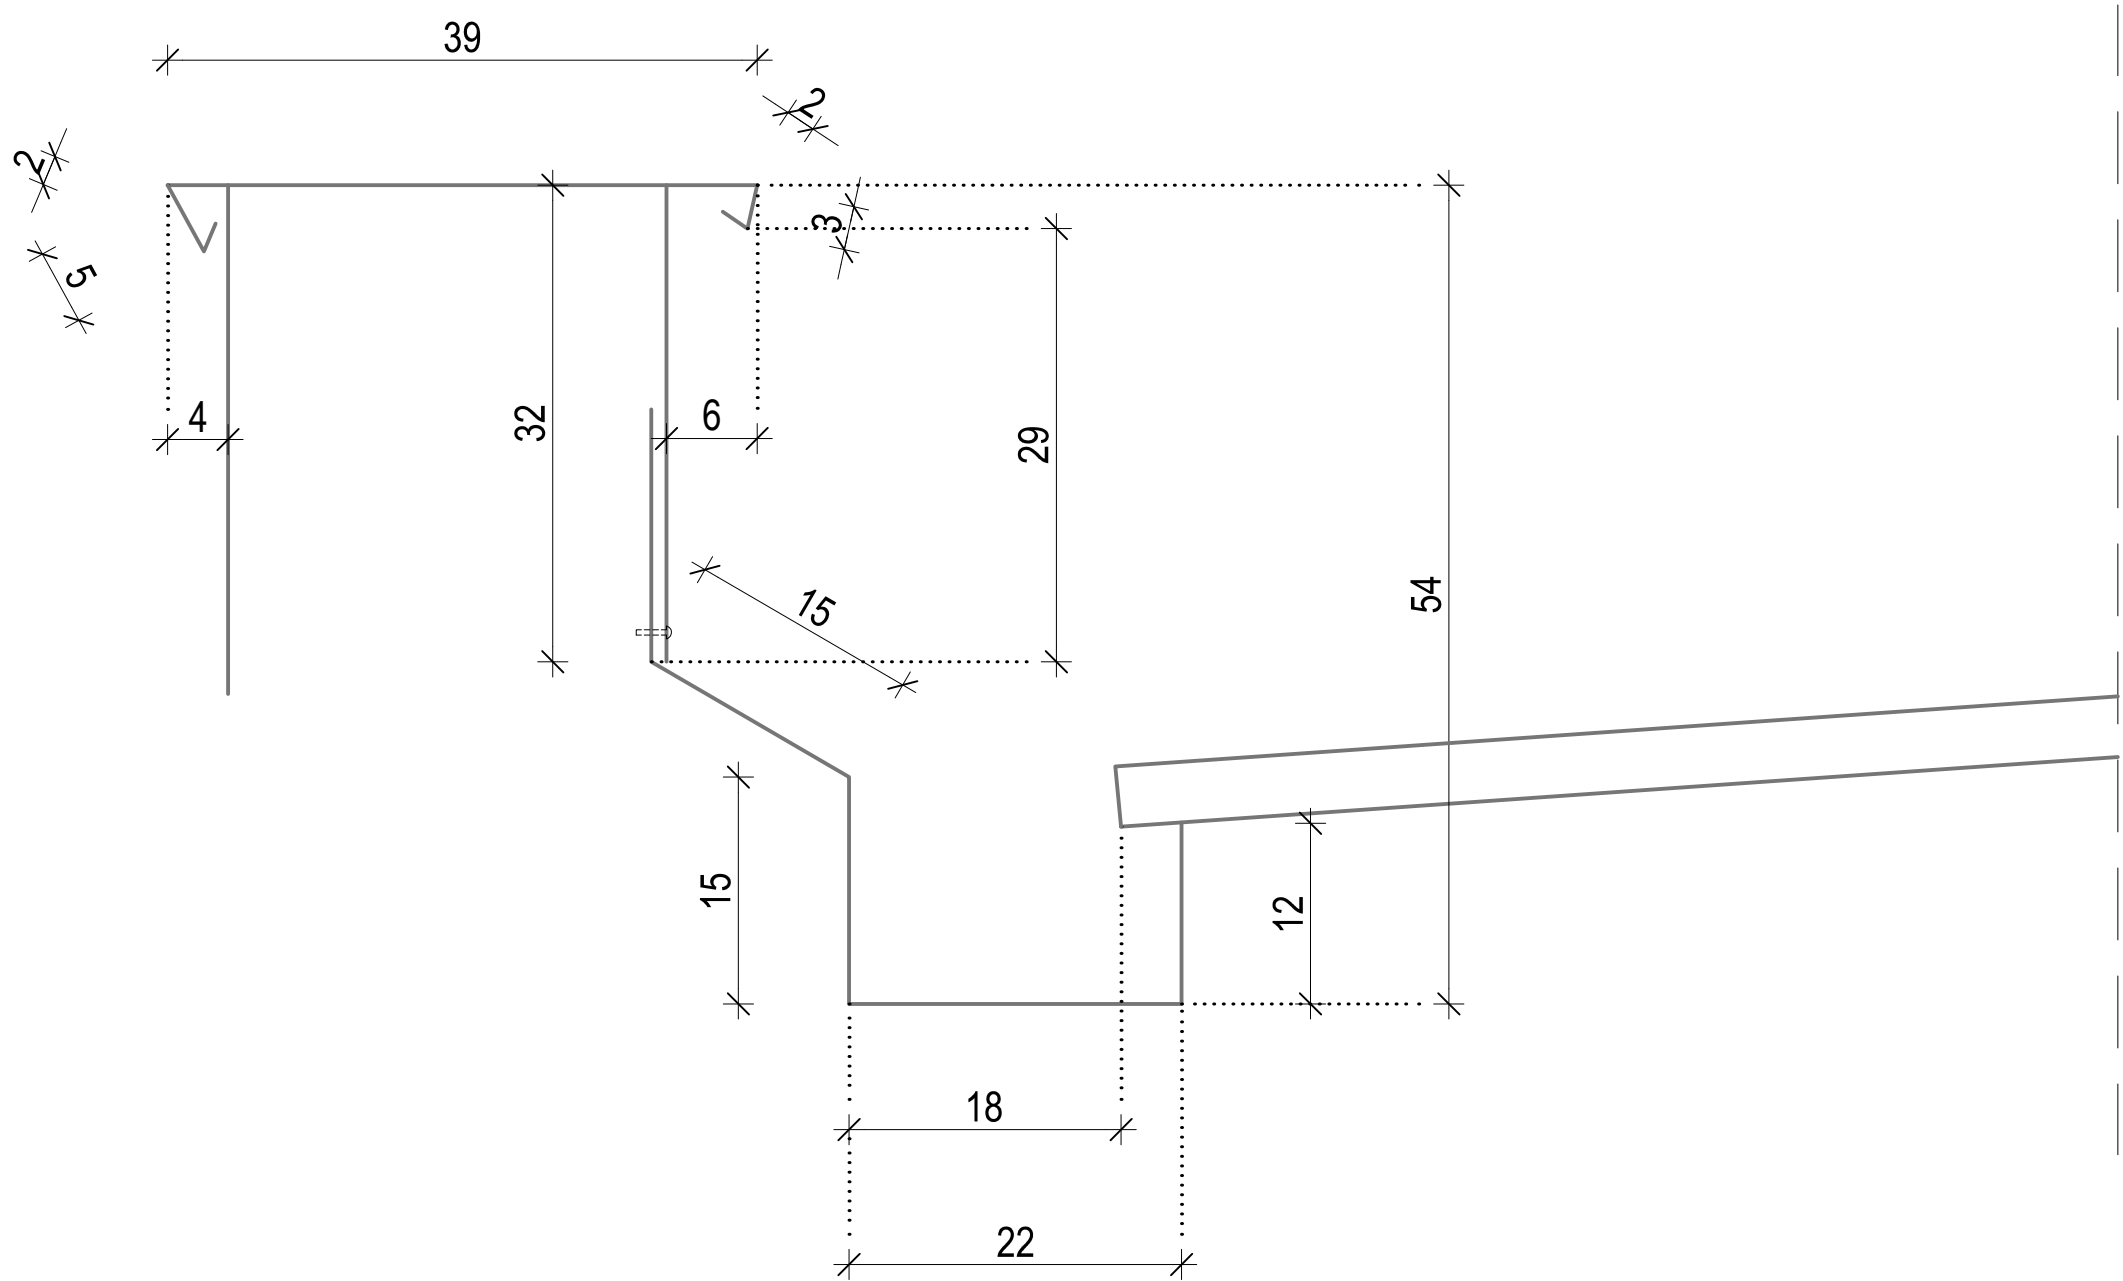

		d.o.o. za projektiranje i inženjering, 31000 Osijek, I.F.Gundulića 59, tel: 031/372-655, 031/372-656, fax: 031/374-160 e-mail: mhm@mhm-inzenjering.hr, www.mhm-inzenjering.hr	
INVESTITOR		HRVATSKE AUTOCESTE d.o.o. ŠIROLINA 4, ZAGREB	
OZNAKA PROJEKTA		MJESTO GRAĐENJA	
010-20-MHM-iz		NP ZAGREB ISTOK	
MJERILO		VRSTA PROJEKTA	
1:5		GRAĐEVINSKI PROJEKT	
PRILOG		SADRŽAJ PRILOGA	
6.4.		lipanj 2020.	
DETALJ "A" -postojeće stanje-		SURADNIK	
GRAĐEVINA		SANACIJA UPRAVNOG OBJEKTA	
PROJEKTANT		Želimir Magjer, dipl.ing.građ.	
HRVATSKA KOMORA INŽENJERA GRAĐEVINARSTVA		Želimir Magjer dipl. ing. građ. Ovlašteni inženjer građevinarstva	
G 889			

DETALJ "B"
- postojeće stanje -
M 1:5

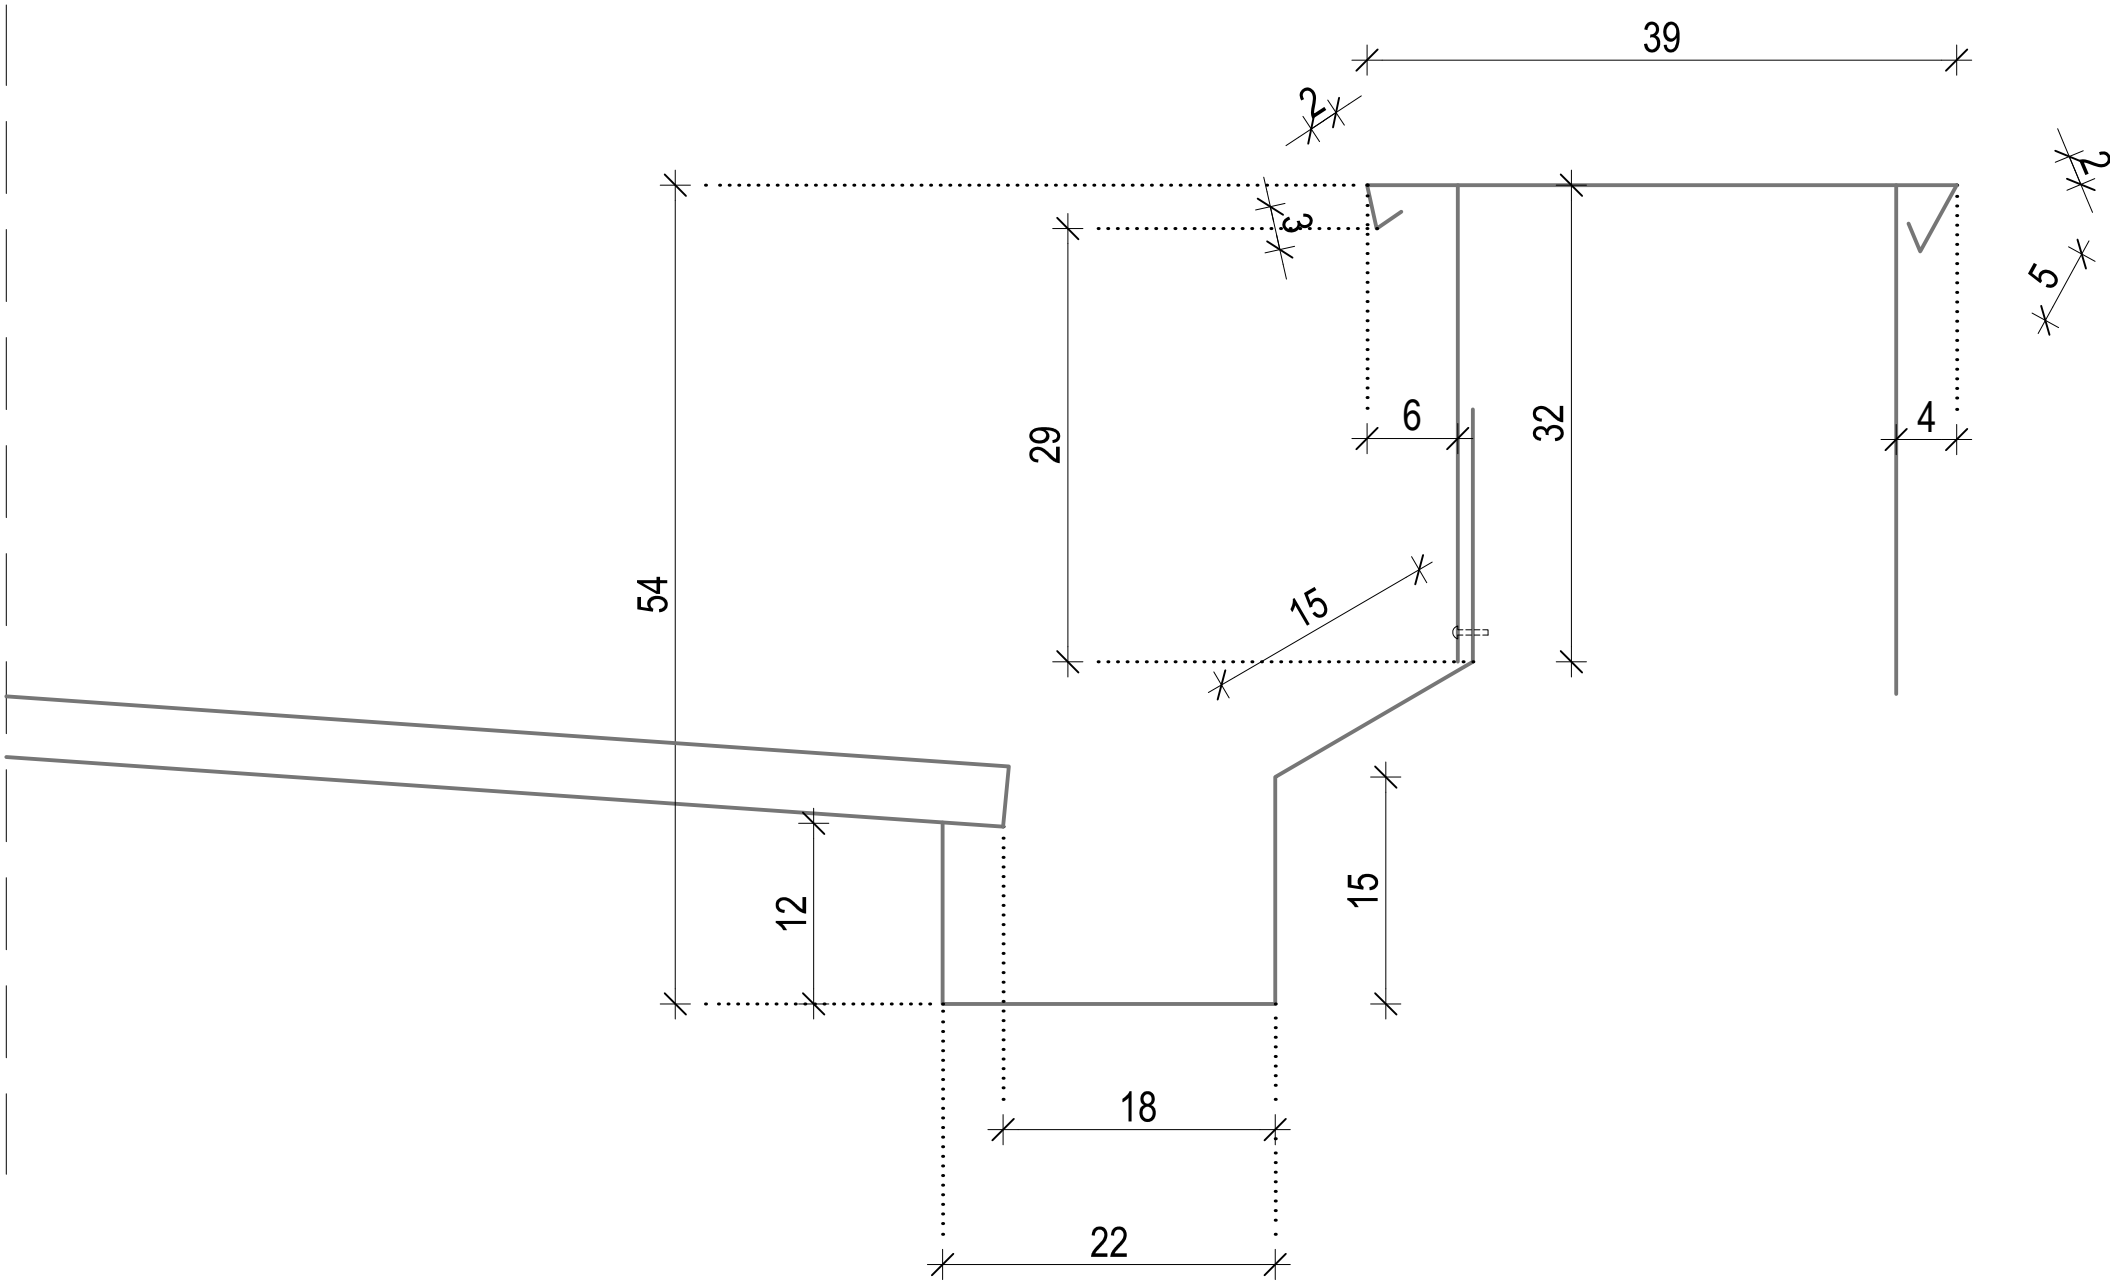

		d.o.o. za projektiranje i inženjering, 31000 Osijek, I.F.Gundulića 59, tel: 031/372-655, 031/372-656, fax: 031/374-160 e-mail: mhm@mhm-inzenjering.hr, www.mhm-inzenjering.hr	
INVESTITOR		GRAĐEVINA	
HRVATSKE AUTOCESTE d.o.o. ŠIROLINA 4, ZAGREB		SANACIJA UPRAVNOG OBJEKTA	
OZNAKA PROJEKTA	MJESTO GRAĐENJA	PROJEKTANT	Želimir Magjer, dipl.ing.građ.
010-20-MHM-iz	NP ZAGREB ISTOK		
MJERILO	VRSTA PROJEKTA	NIVO OBRADE	
1:5	GRAĐEVINSKI PROJEKT	IZVEDBENI PROJEKT	
PRILOG	DATUM	SADRŽAJ PRILOGA	
6.5.	lipanj 2020.	DETALJ "B" -postojeće stanje-	
SURADNIK			


HRVATSKA KOMORA INŽENJERA GRAĐEVINARSTVA

Želimir Magjer
dipl. ing. građ.
Ovlašteni inženjer građevinarstva




G 889

DETALJ "C"
- postojeće stanje -
M 1:5

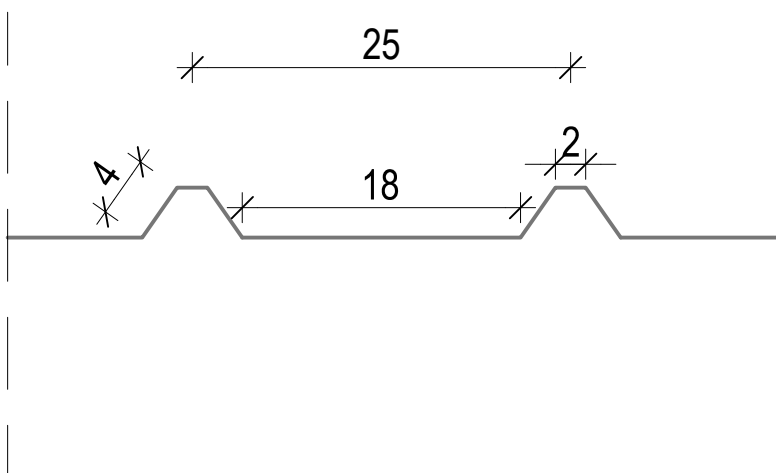

				d.o.o. za projektiranje i inženjering, 31000 Osijek, I.F.Gundulića 59, tel: 031/372-655, 031/372-656, fax: 031/374-160 e-mail: mhm@mhm-inzenjering.hr, www.mhm-inzenjering.hr			
OZNAKA PROJEKTA		MJEŠTO GRAĐENJA		INVESTITOR		GRAĐEVINA	
010-20-MHM-iz		NP ZAGREB ISTOK		HRVATSKE AUTOCESTE d.o.o. ŠIROLINA 4, ZAGREB		SANACIJA UPRAVNOG OBJEKTA	
MJEŠTO		VRŠTA PROJEKTA		NIVO OBRADJE		PROJEKTANT	
1:5		GRAĐEVINSKI PROJEKT		IZVEDBENI PROJEKT		Želimir Magjer, dipl.ing.građ.	
PRILOG		DATUM		SADRŽAJ PRILOGA		HRVATSKA KOMORA INŽENJERA GRAĐEVINARSTVA Želimir Magjer dipl. ing. građ. Ovlašteni inženjer građevinarstva   G 889	
6.6.		lipanj 2020.		DETALJ "C" -postojeće stanje-			
				SURADNIK			

DETALJ "D"
- postojeće stanje -
M 1:5

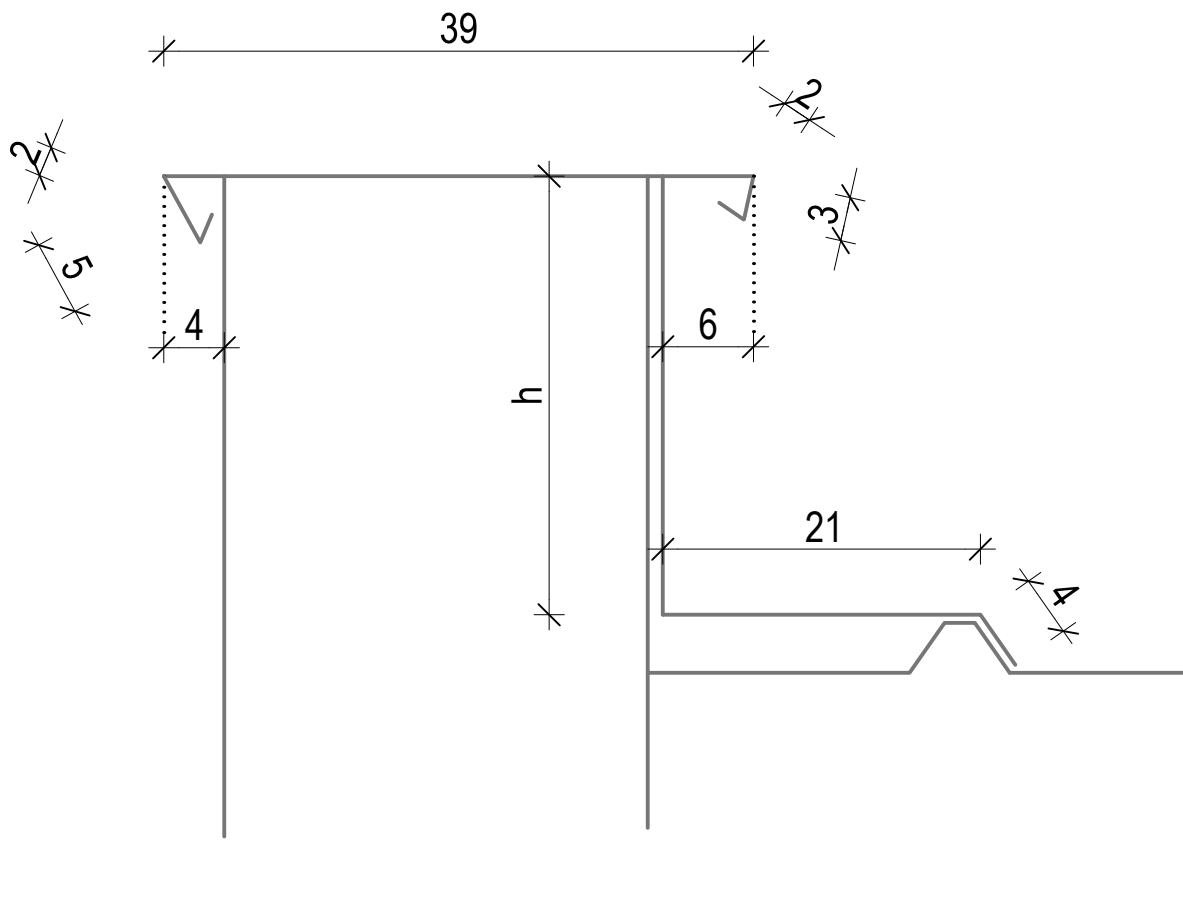


				d.o.o. za projektiranje i inženjering, 31000 Osijek, I.F.Gundulića 59, tel: 031/372-655, 031/372-656, fax: 031/374-160 e-mail: mhm@mhm-inzenjering.hr, www.mhm-inzenjering.hr			
INVESTITOR				GRADEVINA			
HRVATSKE AUTOCESTE d.o.o. ŠIROLINA 4, ZAGREB				SANACIJA UPRAVNOG OBJEKTA			
OZNAKA PROJEKTA		MJESTO GRAĐENJA		PROJEKTANT		Želimir Magjer, dipl.ing.građ.	
010-20-MHM-iz		NP ZAGREB ISTOK					
MJEILO		VRSTA PROJEKTA		NIVO OBRADE			
1:5		GRAĐEVINSKI PROJEKT		IZVEDBENI PROJEKT			
PRILOG		DATUM		SADRŽAJ PRILOGA			
6.7.		lipanj 2020.		DETALJ "D" -postojeće stanje-			
SURADNIK							


HRVATSKA KOMORA INŽENJERA GRAĐEVINARSTVA
Želimir Magjer
 dipl. ing. građ.
 Ovlašten inženjer građevinarstva



TLORIS KROVA UPRAVNE ZGRADE
- buduće stanje -
M 1:100

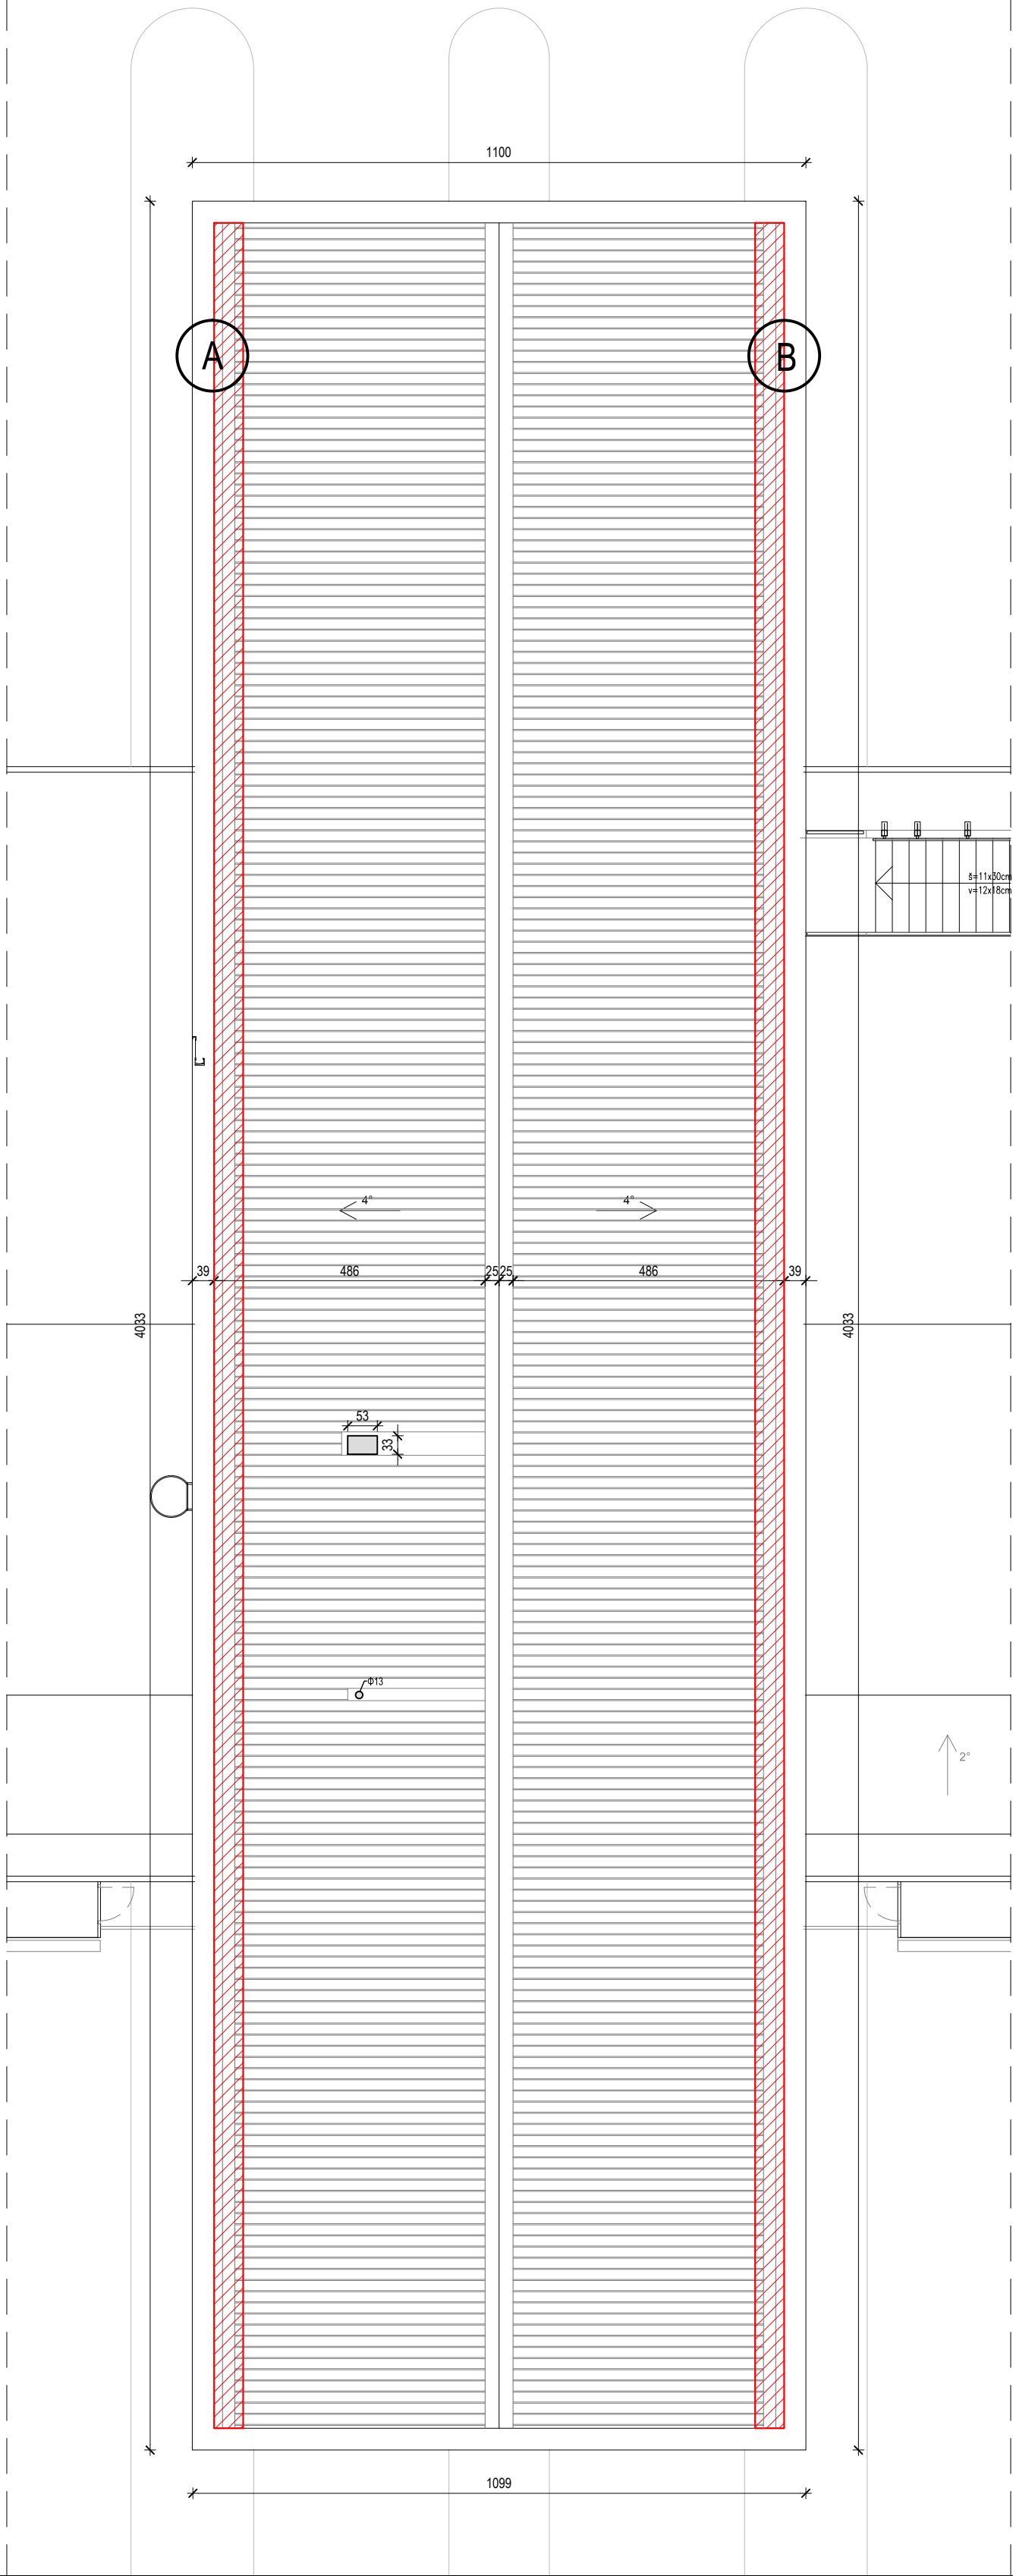


LEGENDA :

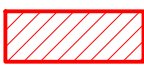-  OBLOGA JEDNOKOMPONENTNIM ZAVRŠNIM BIJELIM POLIURETANSKIM UV STABILNIM HIDROIZOLACIJSKIM SUSTAVOM
-  DETALJ
-  DETALJ

		d.o.o. za projektiranje i inženjering, 31000 Osijek, LF Gundulića 58, tel: 031/372455, 031/372456, fax: 031/374-160 e-mail: mhm@mhm-inzenjering.hr, www.mhm-inzenjering.hr	
INVESTITOR		GRADEVINA	
HRVATSKE AUTOCESTE d.o.o.		SANACIJA UPRAVNOG OBJEKTA	
SIROLINA 4, ZAGREB			
OZNAKA PROJEKTA	MJESTO GRADENJA	PROJEKTANT	Želimir Magjer, dipl.ing.grad.
010-20-MHM-iz	NP ZAGREB ISTOK	 HRVATSKA KOMORA INŽENJERA GRADEVINARSTVA Želimir Magjer dipl. ing. grad. Ovlašteni inženjer građevinarstva G 889	
MJERILO	VRSTA PROJEKTA		
1:100	GRADEVINSKI PROJEKT		
PRILOG	DATUM	IZVEDBENI PROJEKT	
6.8.	lipanj 2020.	SADRŽAJ PRILOGA	
		TLORIS KROVA UPRAVNE ZGRADE -buduće stanje-	
		SURADNIK	

DETALJ "A"
- buduće stanje -
M 1:5

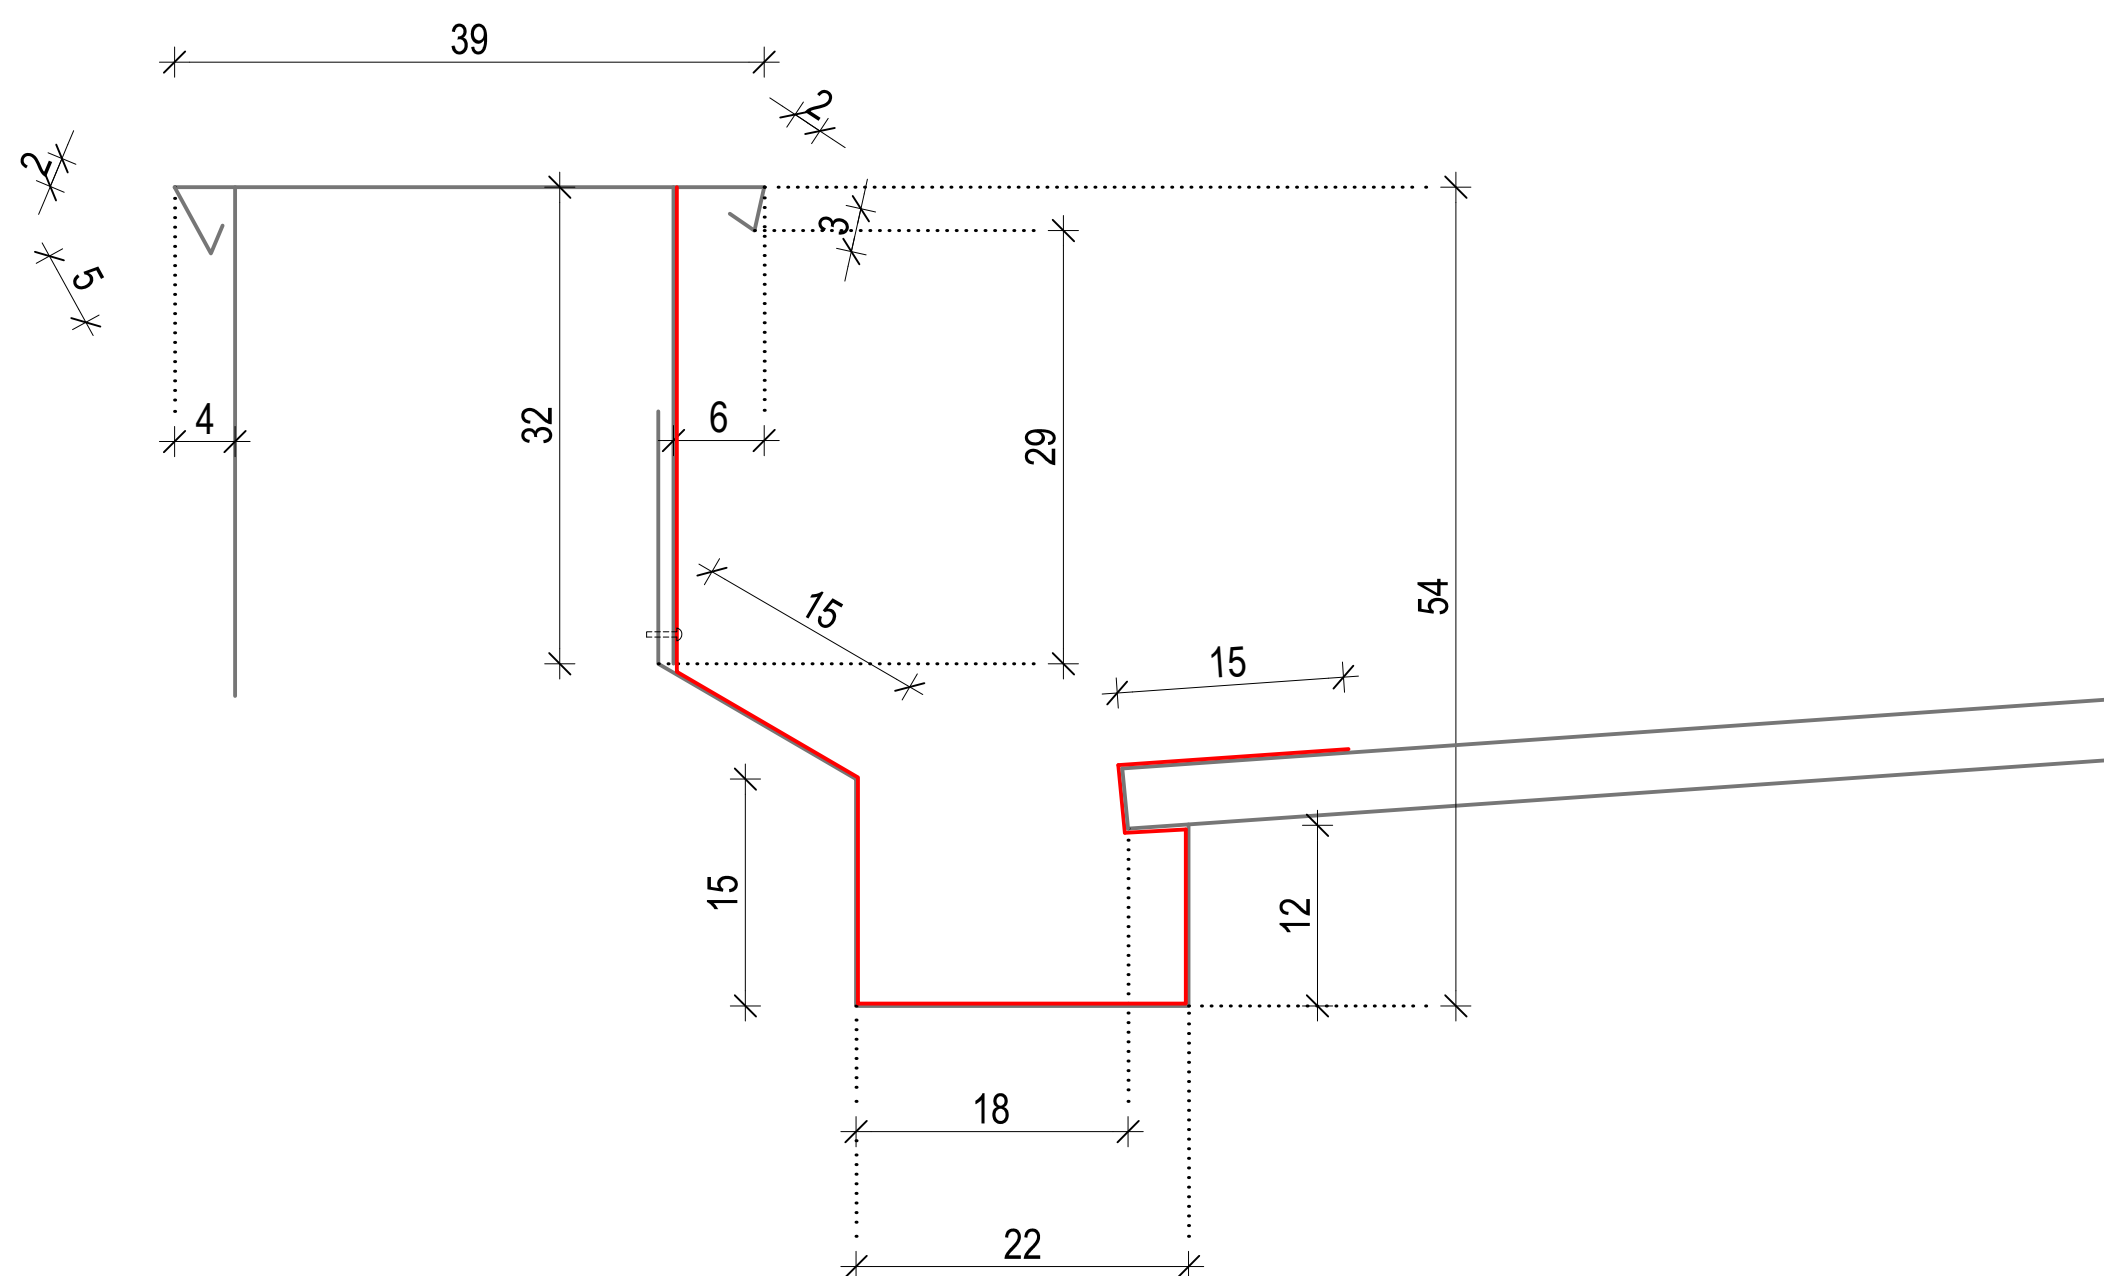


LEGENDA :



OBLOGA JEDNOKOMPONENTNIM ZAVRŠNIM BIJELIM POLIURETANSKIM
UV STABILNIM HIDROIZOLACIJSKIM SUSTAVOM

		d.o.o. za projektiranje i inženjering, 31000 Osijek, I.F.Gundulića 59, tel: 031/372-655, 031/372-656, fax: 031/374-160 e-mail: mhm@mhm-inzenjering.hr, www.mhm-inzenjering.hr			
INVESTITOR		GRAĐEVINA			
HRVATSKE AUTOCESTE d.o.o. ŠIROLINA 4, ZAGREB		SANACIJA UPRAVNOG OBJEKTA			
OZNAKA PROJEKTA	MJESTO GRADENJA		PROJEKTANT		Želimir Magjer, dipl.ing.građ.
010-20-MHM-iz	NP ZAGREB ISTOK		HRVATSKA KOMORA INŽENJERA GRAĐEVINARSTVA Želimir Magjer dipl. ing. građ. Ovlašteni inženjer građevinarstva  G 889		
MJERILO	VRSTA PROJEKTA	NIVO OBRADE			
1:5	GRAĐEVINSKI PROJEKT	IZVEDBENI PROJEKT			
PRILOG	DATUM	SADRŽAJ PRILOGA		SURADNIK	
6.9.	lipanj 2020.	DETALJ "A" -buduće stanje-			

DETALJ "B"
- buduće stanje -
M 1:5

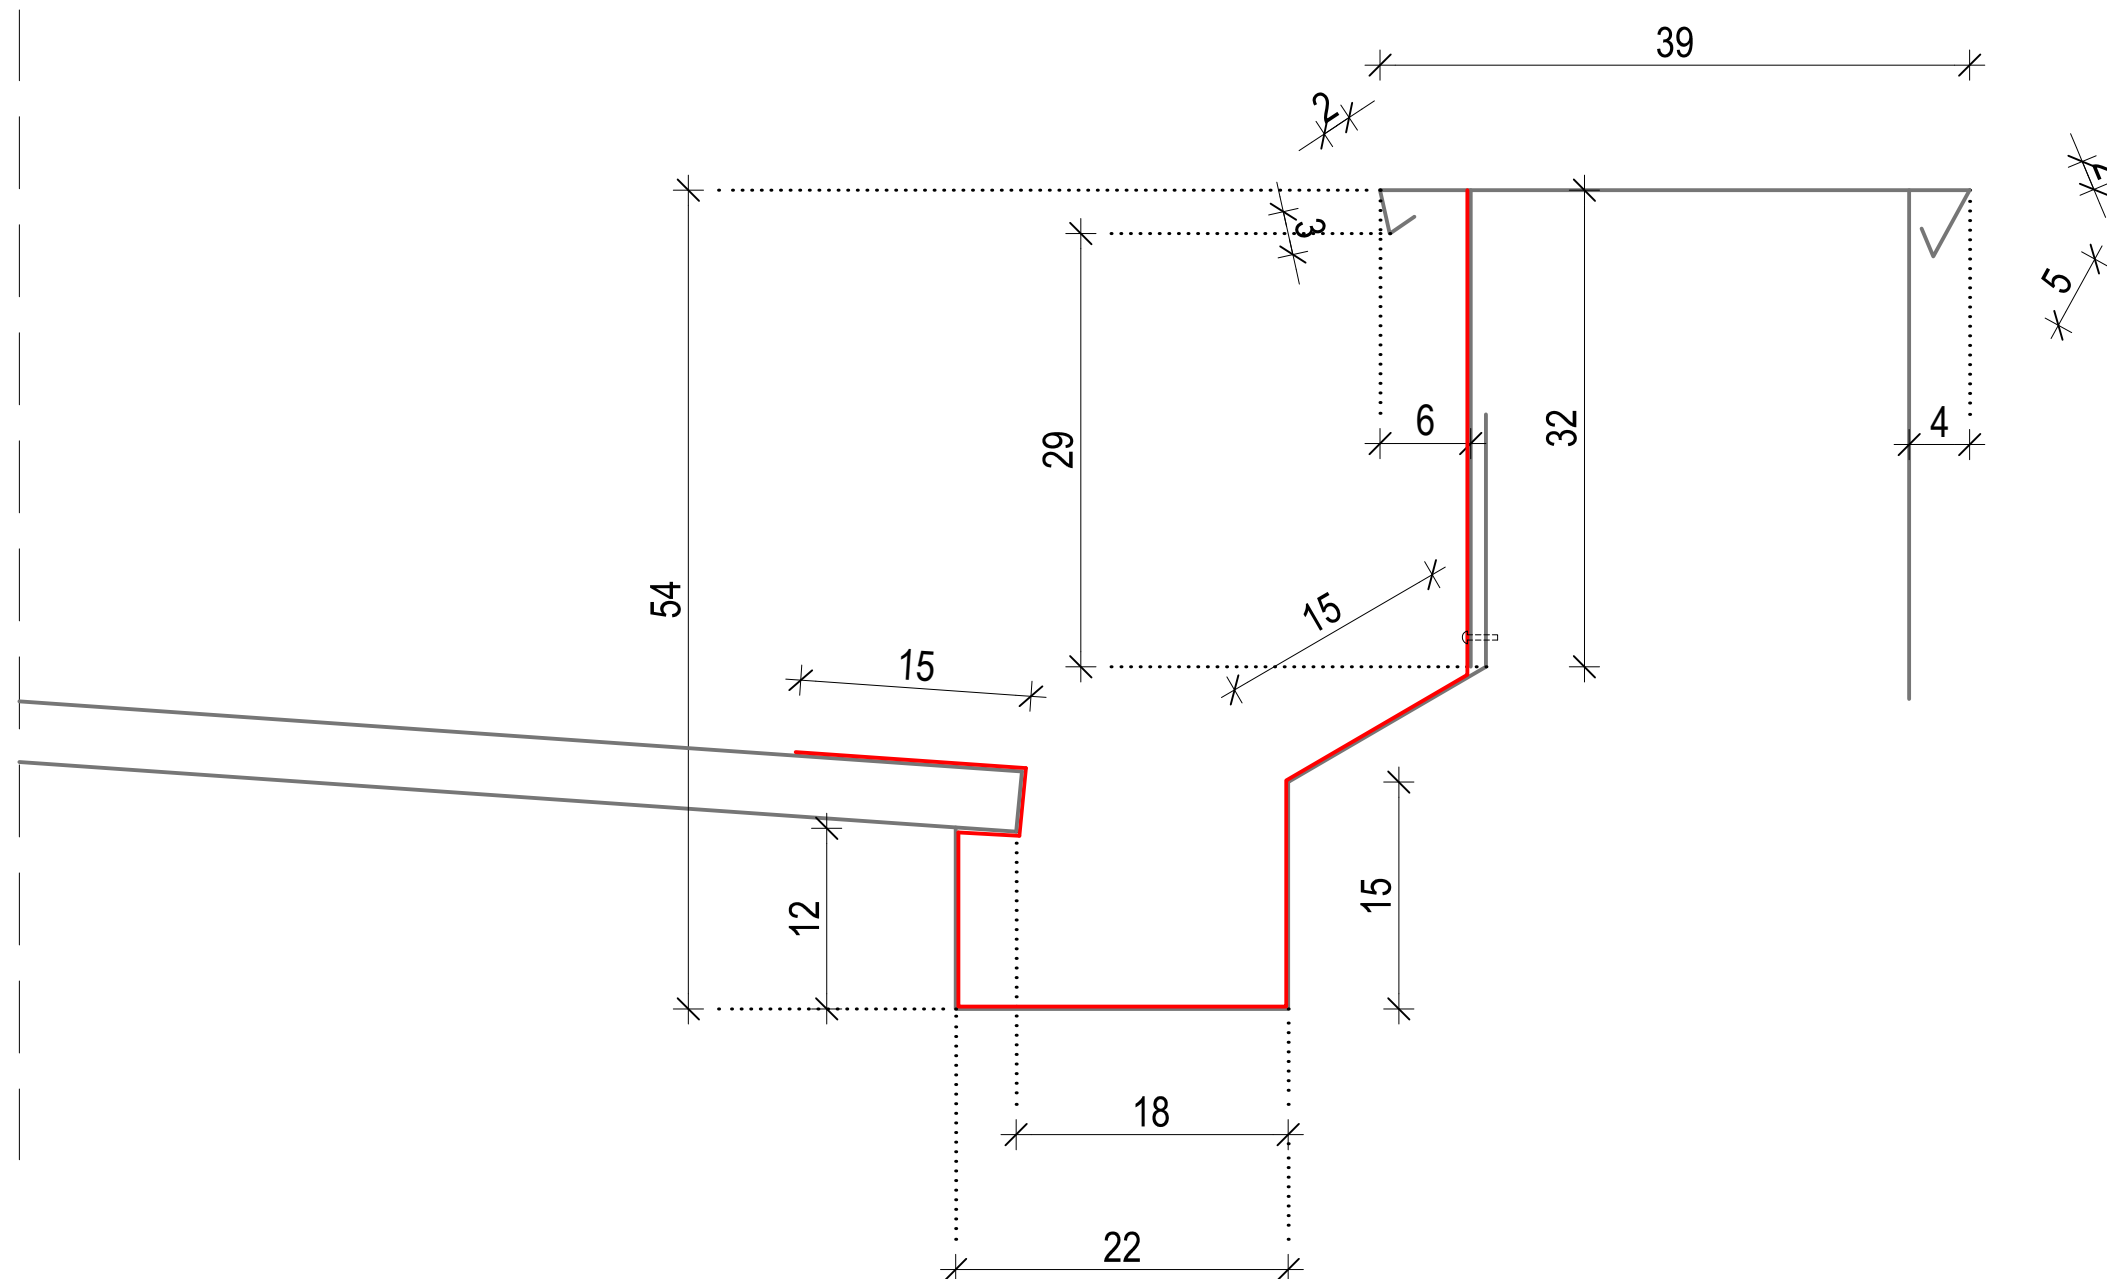

LEGENDA :




OBLOGA JEDNOKOMPONENTNIM ZAVRŠNIM BIJELIM POLIURETANSKIM
UV STABILNIM HIDROIZOLACIJSKIM SUSTAVOM

		d.o.o. za projektiranje i inženjering, 31000 Osijek, I.F.Gundulića 59, tel: 031/372-655, 031/372-656, fax: 031/374-160 e-mail: mhm@mhm-inzenjering.hr, www.mhm-inzenjering.hr	
INVESTITOR		GRAĐEVINA	
HRVATSKE AUTOCESTE d.o.o. ŠIROLINA 4, ZAGREB		SANACIJA UPRAVNOG OBJEKTA	
OZNAKA PROJEKTA	MJESTO GRAĐENJA	PROJEKTANT	Želimir Magjer, dipl.ing.građ.
010-20-MHM-iz	NP ZAGREB ISTOK		
MJERILO	VRSTA PROJEKTA	NIVO OBRADE	
1:5	GRAĐEVINSKI PROJEKT	IZVEDBENI PROJEKT	
PRILOG	DATUM	SADRŽAJ PRILOGA	
6.10.	lipanj 2020.	DETALJ "B" -buduće stanje-	
SURADNIK			

HRVATSKA KOMORA INŽENJERA GRAĐEVINARSTVA
Želimir Magjer
dipl. ing. građ.
Ovlašteni inženjer građevinarstva

G 889


SJEVERNO PROČELJE
- buduće stanje -
M 1:100

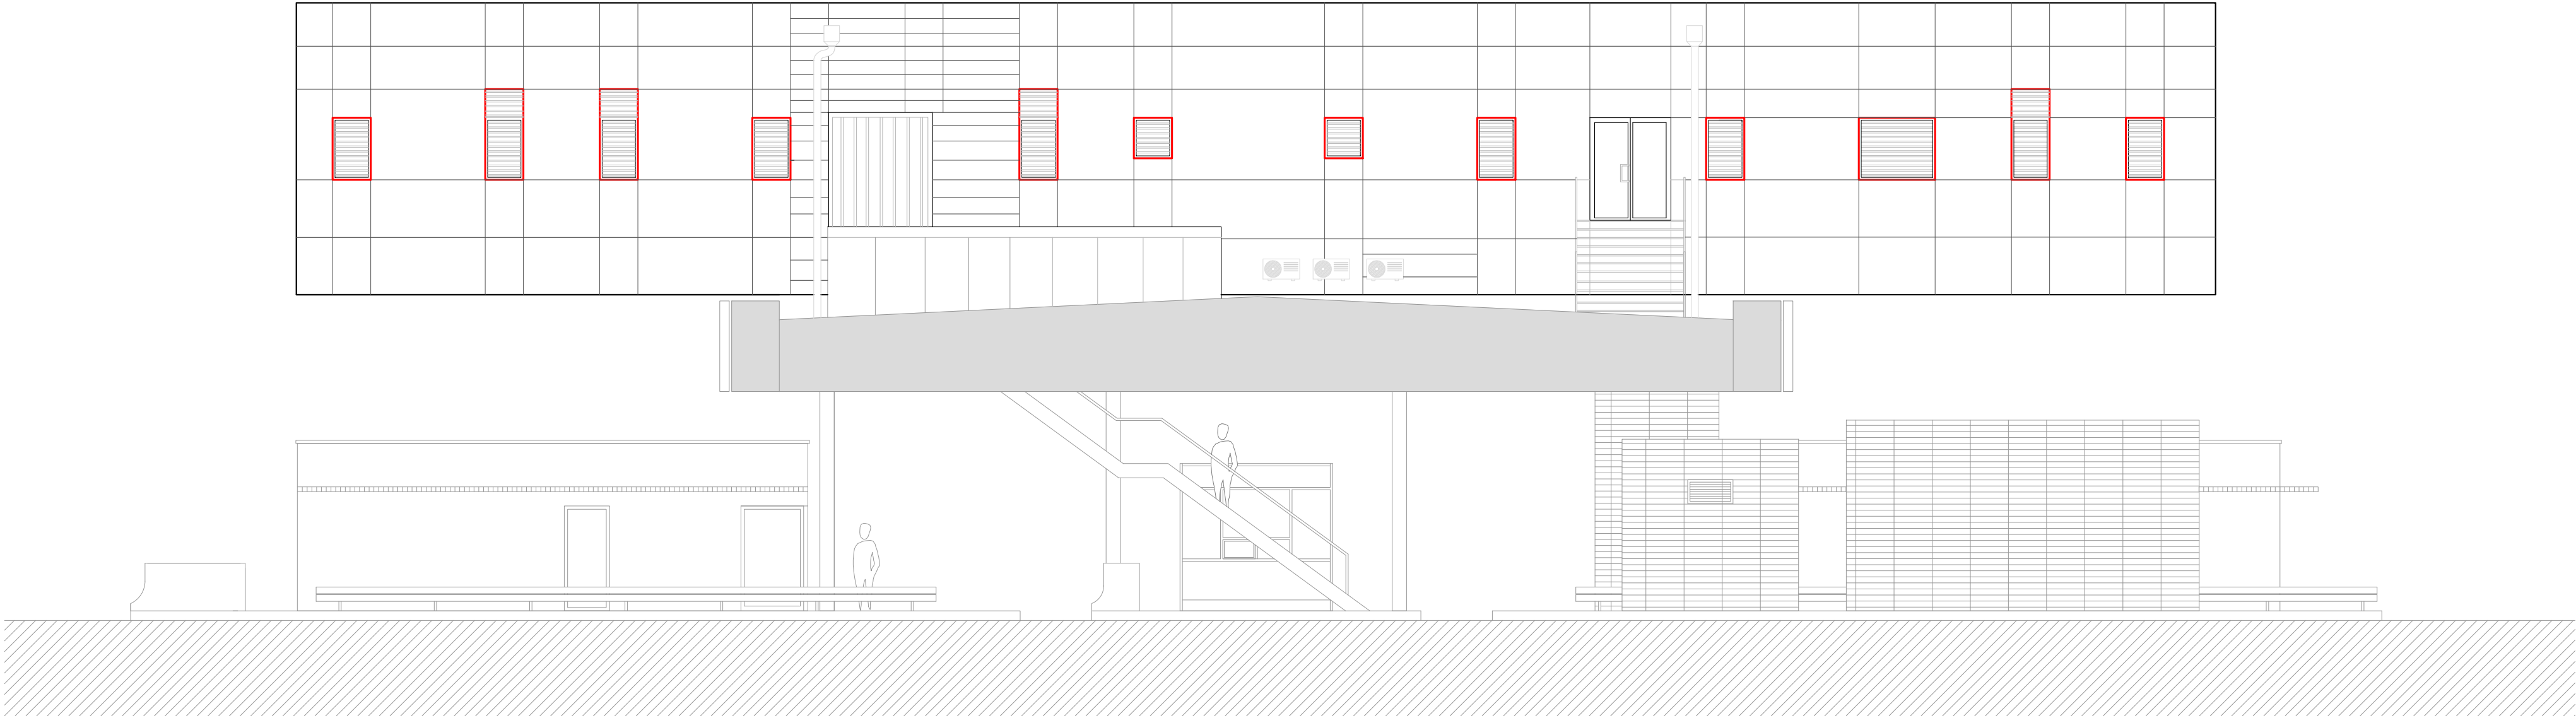

LEGENDA :
 BRTVLJENJE TRAJNOELASTIČNIM TERMOSTABILNIM I UV
OTPORNIM KITOM.

010-20-MHM-iz 010-20-MHM-iz 010-20-MHM-iz d.o.o. za projektiranje i inženjering, 31000 Osijek, I.F. Gundulića 59, tel: 031/372-455, 031/372-456, fax: 031/374-160 e-mail: mhm@mhm-inzenjering.hr, www.mhm-inzenjering.hr INVESTITOR HRVATSKE AUTOCESTE d.o.o. ŠIROLINA 4, ZAGREB GRADJEVINA SANACIJA UPRAVNOG OBJEKTA			
OZNAKA PROJEKTA		MIJESTO GRADJEVANJA	
010-20-MHM-iz		NP ZAGREB ISTOK	
MIJENLO		VRSTA PROJEKTA	
1:100		GRADEVINSKI PROJEKT	
PRILOG		IZVEDBENI PROJEKT	
6.11.		lipanj 2020.	
SADRŽAJ PRILOGA		SJEVERNO PROČELJE - buduće stanje -	
SURADNIK		PROJEKTANT	
		Želimir Magjer, dipl.ing. grad.	
		HRVATSKA KOMORA INŽENJERA GRADEVINARSTVA Želimir Magjer dipl. ing. grad. Ovlašteni inženjer građevinarstva G 889	

JUŽNO PROČELJE
- buduće stanje -
M 1:100

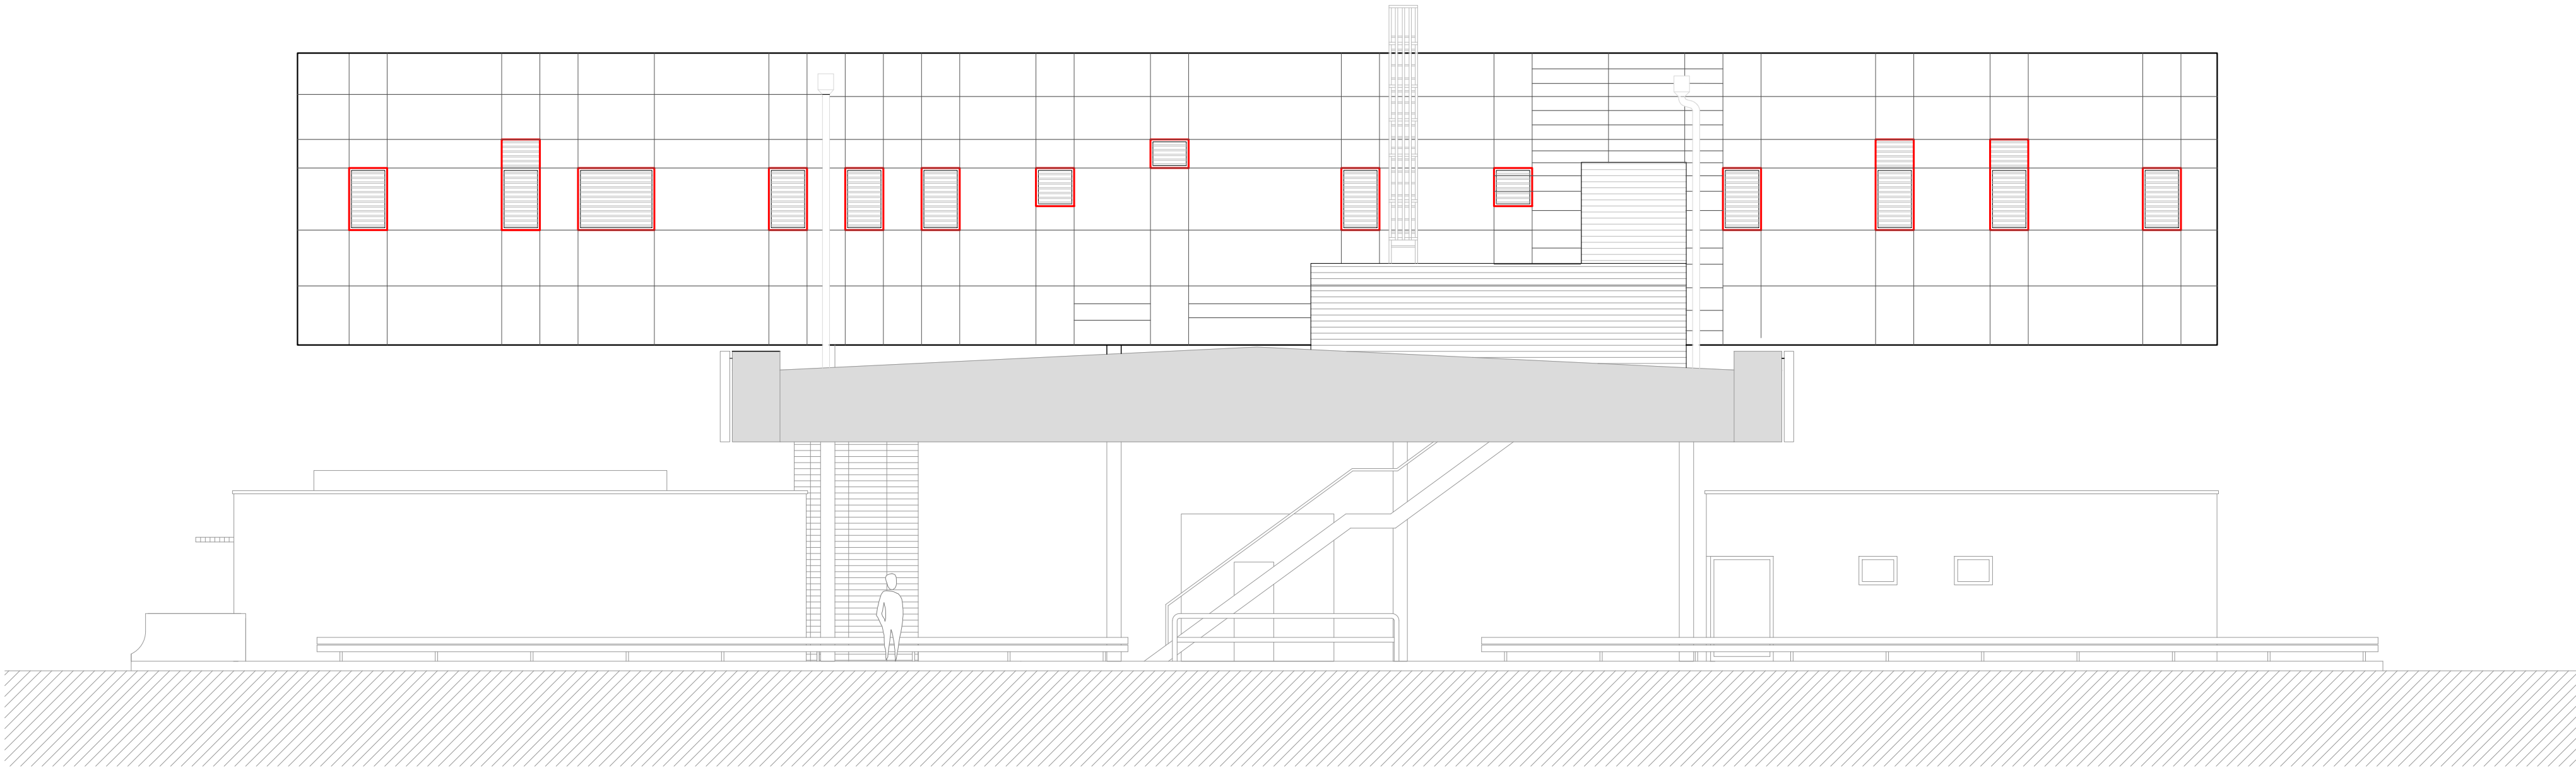


LEGENDA :
 BRTVLJENJE TRAJNOELASTIČNIM TERMOSTABILNIM I UV
OTPORNIM KITOM.

mm inženjering d.o.o. za projektiranje i inženjering, 31000 Osijek, I.F. Gundulića 59, tel: 031/372455, 031/372456, fax: 031/374-160 e-mail: mhm@mhm-inzenjering.hr, www.mhm-inzenjering.hr			
INVESTITOR		GRAĐEVINA	
HRVATSKE AUTOCESTE d.o.o.		SANACIJA UPRAVNOG OBJEKTA	
MJEŠTO GRADNJA		PROJEKTANT	
ŠIROLINA 4, ZAGREB		Želimir Magjer, dipl.ing.grad.	
NP ZAGREB ISTOK		HRVATSKA KOMORA INŽENJERA GRAĐEVINARSTVA	
VRSTA PROJEKTA		dipl.ing.grad.	
NIVO OBRADE		Ovlašteni inženjer građevinarstva	
GRAĐEVINSKI PROJEKT		G 889	
IZVEDBENI PROJEKT			
SADRŽAJ PRILOGA			
JUŽNO PROČELJE - buduće stanje -			
SURADNIK			

ZAPADNO PROČELJE

- buduće stanje -

M 1:100

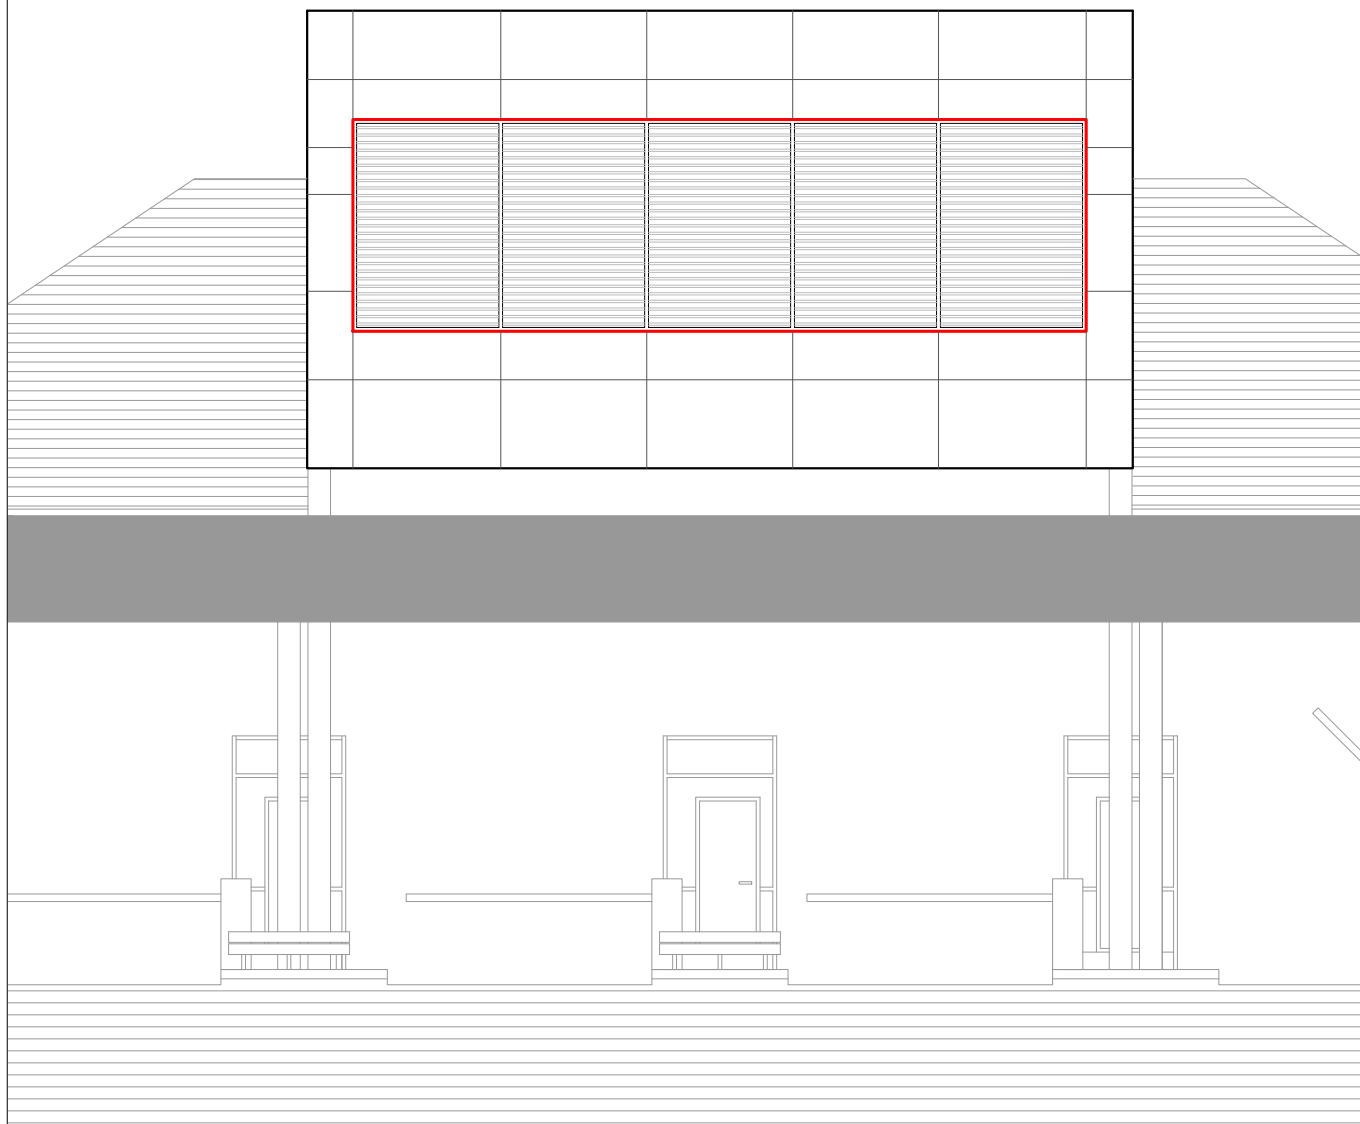

LEGENDA :



BRTVLJENJE TRAJNOELASTIČNIM TERMOSTABILNIM I UV
OTPORNIM KITOM.

				d.o.o. za projektiranje i inženjering, 31000 Osijek, I.F.Gundulića 59, tel: 031/372-655, 031/372-656, fax: 031/374-160 e-mail: mhm@mhm-inzenjering.hr, www.mhm-inzenjering.hr			
INVESTITOR				GRADEVINA			
HRVATSKE AUTOCESTE d.o.o. ŠIROLINA 4, ZAGREB				SANACIJA UPRAVNOG OBJEKTA			
OZNAKA PROJEKTA		MJESTO GRAĐENJA		PROJEKTANT		Želimir Magjer, dipl.ing.građ.	
010-20-MHM-iz		NP ZAGREB ISTOK					
MJERILO		VRSTA PROJEKTA		NIVO OBRADE			
1:100		GRAĐEVINSKI PROJEKT		IZVEDBENI PROJEKT			
PRILOG		DATUM		SADRŽAJ PRILOGA			
6.13.		lipanj 2020.		ZAPADNO PROČELJE - buduće stanje -			
SURADNIK							


HRVATSKA KOMORA INŽENJERA GRAĐEVINARSTVA
Želimir Magjer
 dipl. ing. građ.
 Ovlašteni inženjer građevinarstva


 G 889

ISTOČNO PROČELJE

- buduće stanje -

M 1:100

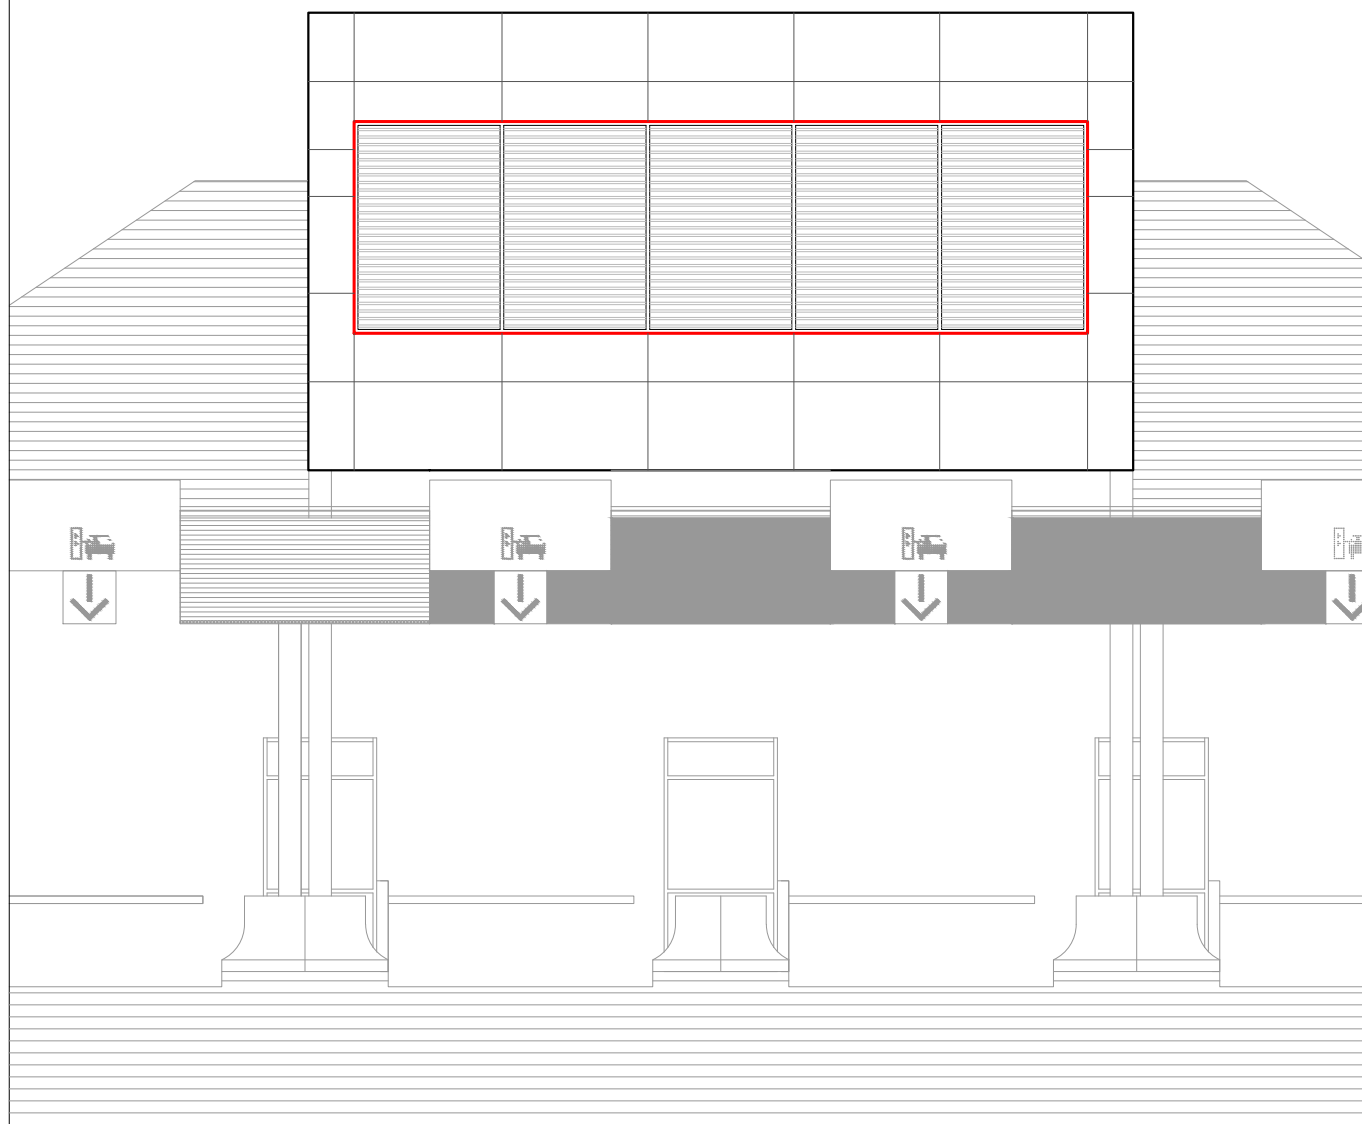

LEGENDA :



BRTVLJENJE TRAJNOELASTIČNIM TERMOSTABILNIM I UV
OTPORNIM KITOM.

				d.o.o. za projektiranje i inženjering, 31000 Osijek, I.F.Gundulića 59, tel: 031/372-655, 031/372-656, fax: 031/374-160 e-mail: mhm@mhm-inzenjering.hr, www.mhm-inzenjering.hr			
INVESTITOR				GRADEVINA			
HRVATSKE AUTOCESTE d.o.o. ŠIROLINA 4, ZAGREB				SANACIJA UPRAVNOG OBJEKTA			
OZNAKA PROJEKTA		MJESTO GRAĐENJA		PROJEKTANT		Želimir Magjer, dipl.ing.građ.	
010-20-MHM-iz		NP ZAGREB ISTOK					
MJERILO		VRSTA PROJEKTA		NIVO OBRADE			
1:100		GRAĐEVINSKI PROJEKT		IZVEDBENI PROJEKT			
PRILOG		DATUM		SADRŽAJ PRILOGA			
6.14.		lipanj 2020.		ISTOČNO PROČELJE - buduće stanje -			
SURADNIK							



HRVATSKA KOMORA INŽENJERA GRAĐEVINARSTVA
Želimir Magjer
 dipl. ing. građ.
 Ovlašten inženjer građevinarstva
 G 889