



PRESJEK STUPA
1:50

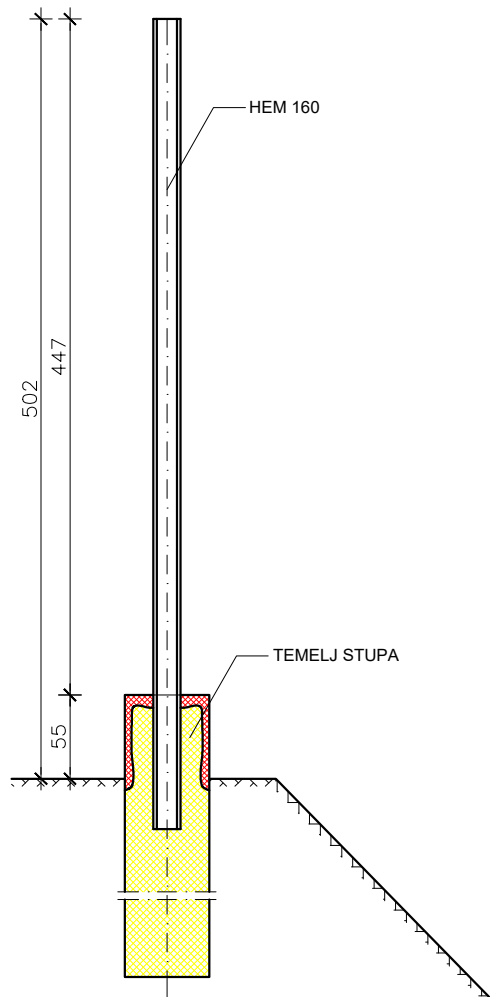


POGLED UZDUŽNO NA ZID ZA ZAŠITU OD
BUKE
1:50

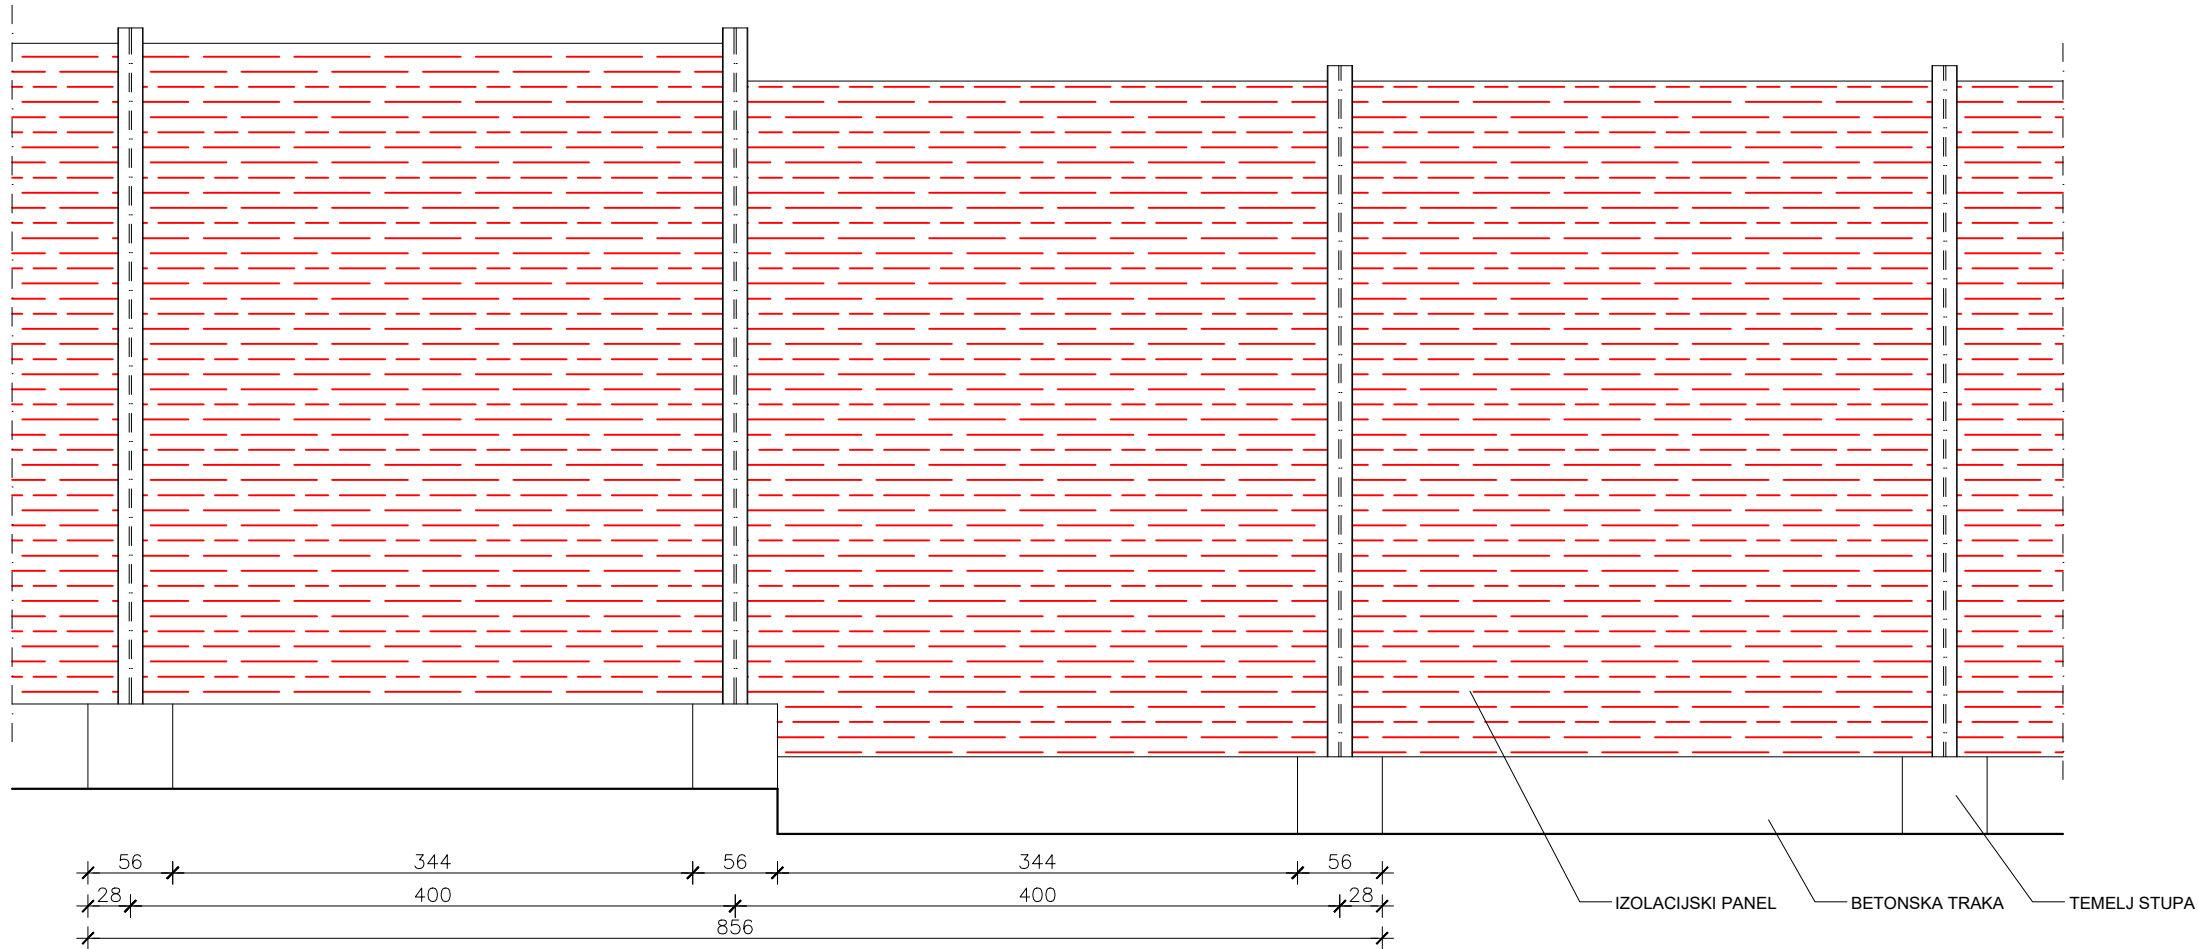

LEGENDA:

Drveni izolacijski paneli koji se uklanjaju i zamjenjuju novima

TLOCRT TEMELJA STUPA
1:25

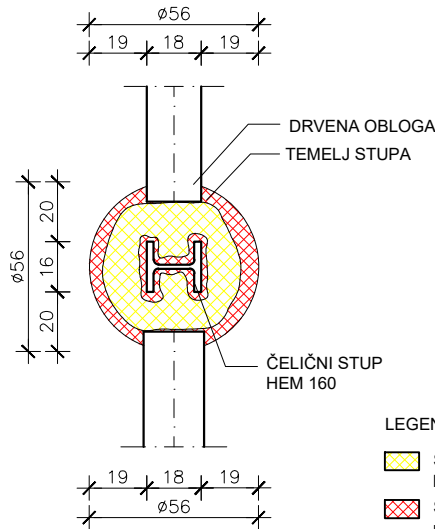


LEGENDA:

Sloj betona koji se ne uklanja hidrodemoliranjem

Sloj betona koji se hidrodemolira, podljevni mort s kompenziranim skupljanjem, dmax=4 mm

SEHMATSKI PRIKAZ ZIDA ZA ZAŠITU OD BUKE - TLOCRT I
POGLED

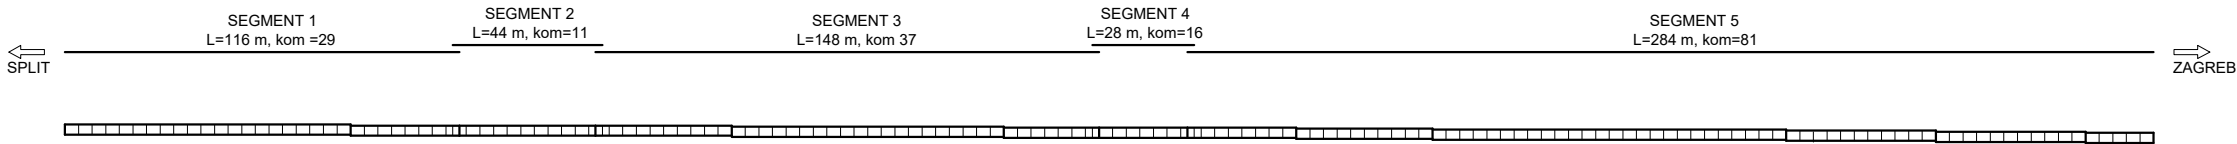

INVESTITOR: HRVATSKE AUTOCESTE d.o.o. 10 000 ZAGREB, ŠIROLINA 4	KNJIGA: TEHNIČKO RJEŠENJE SANACIJE	SADRŽAJ: TLOCRT TEMELJA STUPA, PRESJEK STUPA, POGLED UZDUŽNO NA ZID, SHEMATSKI PRIKAZ ZIDA	
NARUČITELJ: HRVATSKE AUTOCESTE d.o.o. 10 000 ZAGREB, ŠIROLINA 4	PROJEKTANT: mr.sc.KRUNOSLAV MAVAR, dipl.ing.građ.	BROJ PROJEKTA: 72120-IZV-517/19	
GRAĐEVINA: ZID ZA ZAŠTITU OD BUKE U ZONI NADVOŽNJAKA BARLETE NA A-1	SURADNIK: VALENTINA POGAČIĆ, mag.ing.aedif.	MJERILO: 1:25, 1:50	DATUM: listopad, 2019.
VRSTA PROJEKTA: TEHNIČKO RJEŠENJE SANACIJE		ARHIVSKI BROJ: -	BROJ NACRTA: 8.1.
OZNAKA DOKUMENTA: 72120-IZV-517/19_ZID_ZA_ZAŠTITU_OD_BUKE_BARLETE			