



LEGENDA :

 GRADEVINA KOJA SE SANIRA

SITUACIJA
M 1:1000


		d.o.o. za projektiranje i inženjering, 31000 Osijek, I.F.Gundulića 59, tel: 031/372-655, 031/372-656, fax: 031/374-160 e-mail: mhm@mhm-inzenjering.hr, www.mhm-inzenjering.hr	
INVESTITOR		GRADEVINA	
HRVATSKE AUTOCESTE d.o.o.		SANACIJA PRAONICE VOZILA	
ŠIROLINA ULICA 4, ZAGREB		GLAVNI PROJEKTANT	
Želimir Magjer, dipl.ing.građ.		Želimir Magjer, dipl.ing.građ.	
OZNAKA PROJEKTA		MJEŠTO GRAĐENJA	
007-20-MHM-G-iz		COKP OGULIN, k.č.br. 113/1, k.o. Otok Oštarijski	
MJEŠTO		VRSTA PROJEKTA	
1:1000		NIVO OBRADJE	
GRADEVINSKI PROJEKT		IZVEDBENI PROJEKT	
PRILOG		SADRŽAJ PRILOGA	
6.		lipanj 2020.	
SITUACIJA		SURADNIK	

HRVATSKA KOMORA INŽENJERA GRADEVINARSTVA
Želimir Magjer
dipl. ing. građ.
Ovlašteni inženjer građevinarstva
G 889

TLOCRT PRIZEMLJA

- postojeće stanje -

M 1:100

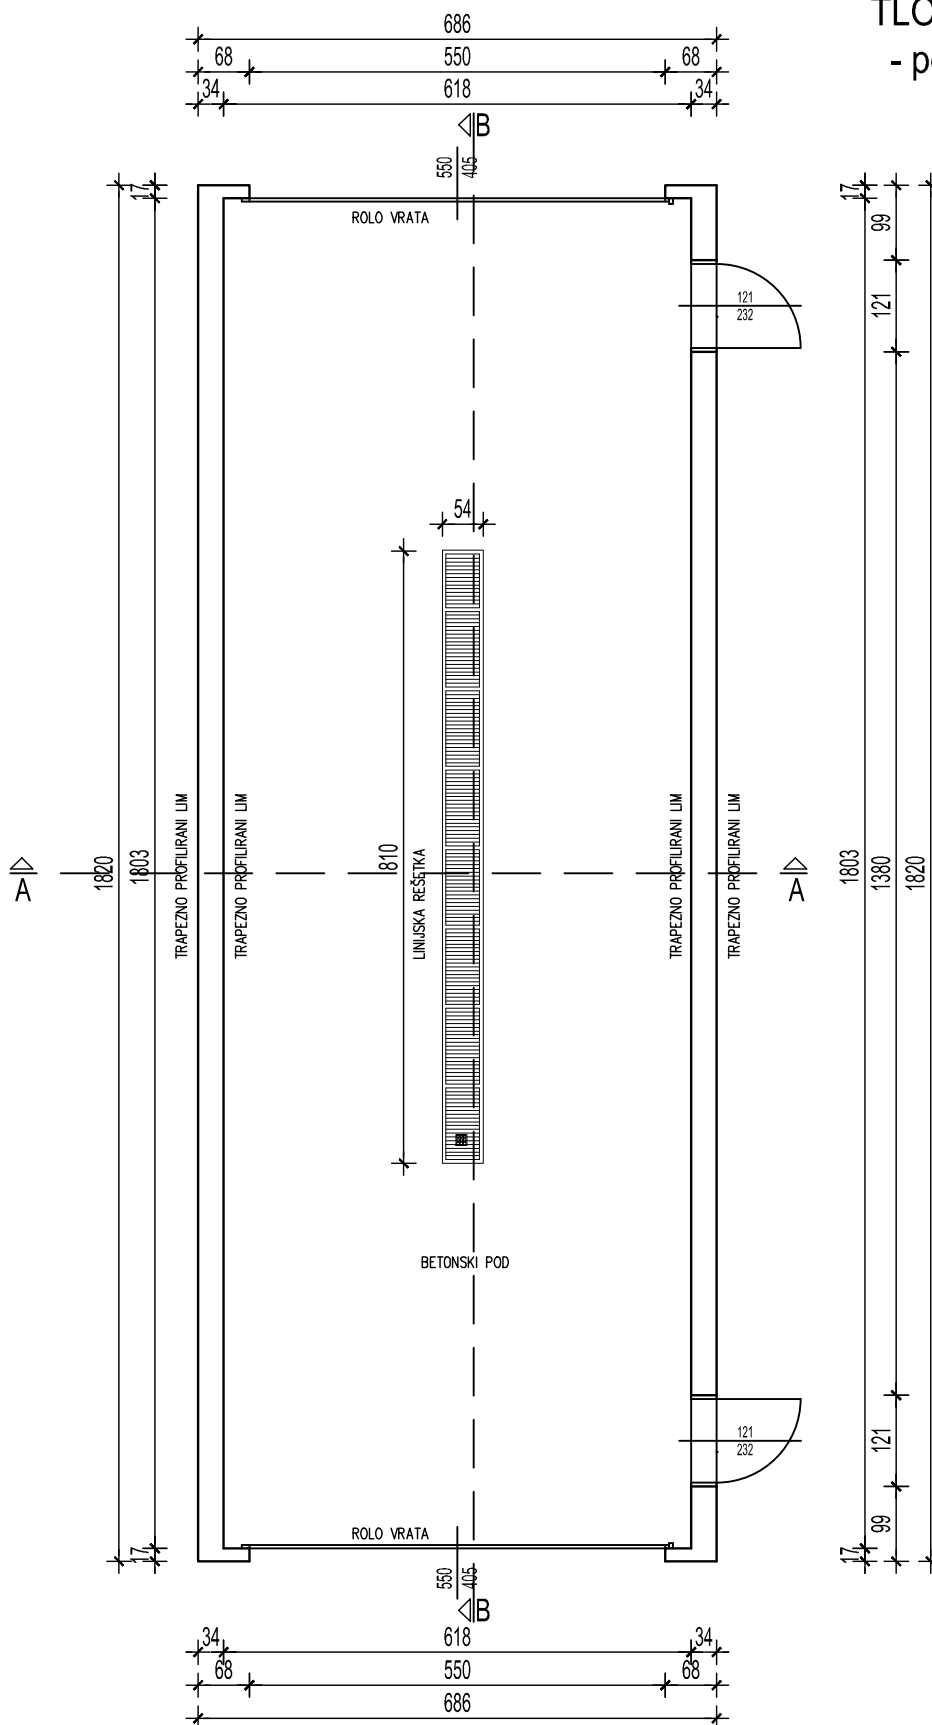


				d.o.o. za projektiranje i inženjering, 31000 Osijek, I.F.Gundulića 59, tel: 031/372-655, 031/372-656, fax: 031/374-160 e-mail: mhm@mhm-inzenjering.hr, www.mhm-inzenjering.hr			
INVESTITOR				GRADEVINA			
HRVATSKE AUTOCESTE d.o.o. ŠIROLINA ULICA 4, ZAGREB				SANACIJA PRAONICE VOZILA			
OZNAKA PROJEKTA		MJESTO GRAĐENJA		PROJEKTANT		Želimir Magjer, dipl.ing.građ.	
007-20-MHM-G-iz		COKP OGULIN, k.č.br. 113/1, k.o. Otok Oštarijski					
MJEŠLO		VRŠTA PROJEKTA		NIVO OBRADJE			
1:100		GRADEVINSKI PROJEKT SANACIJE		IZVEDBENI PROJEKT			
PRILOG		DATUM		SADRŽAJ PRILOGA			
7.		lipanj 2020.		TLOCRT PRIZEMLJA -postojeće stanje-		SURADNIK	



HRVATSKA KOMORA INŽENJERA GRADEVINARSTVA
Želimir Magjer
 dipl. ing. građ.
 Ovlašteni inženjer građevinarstva

 G 889

POPREČNI PRESJEK A-A
- postojeće stanje -
M 1:50

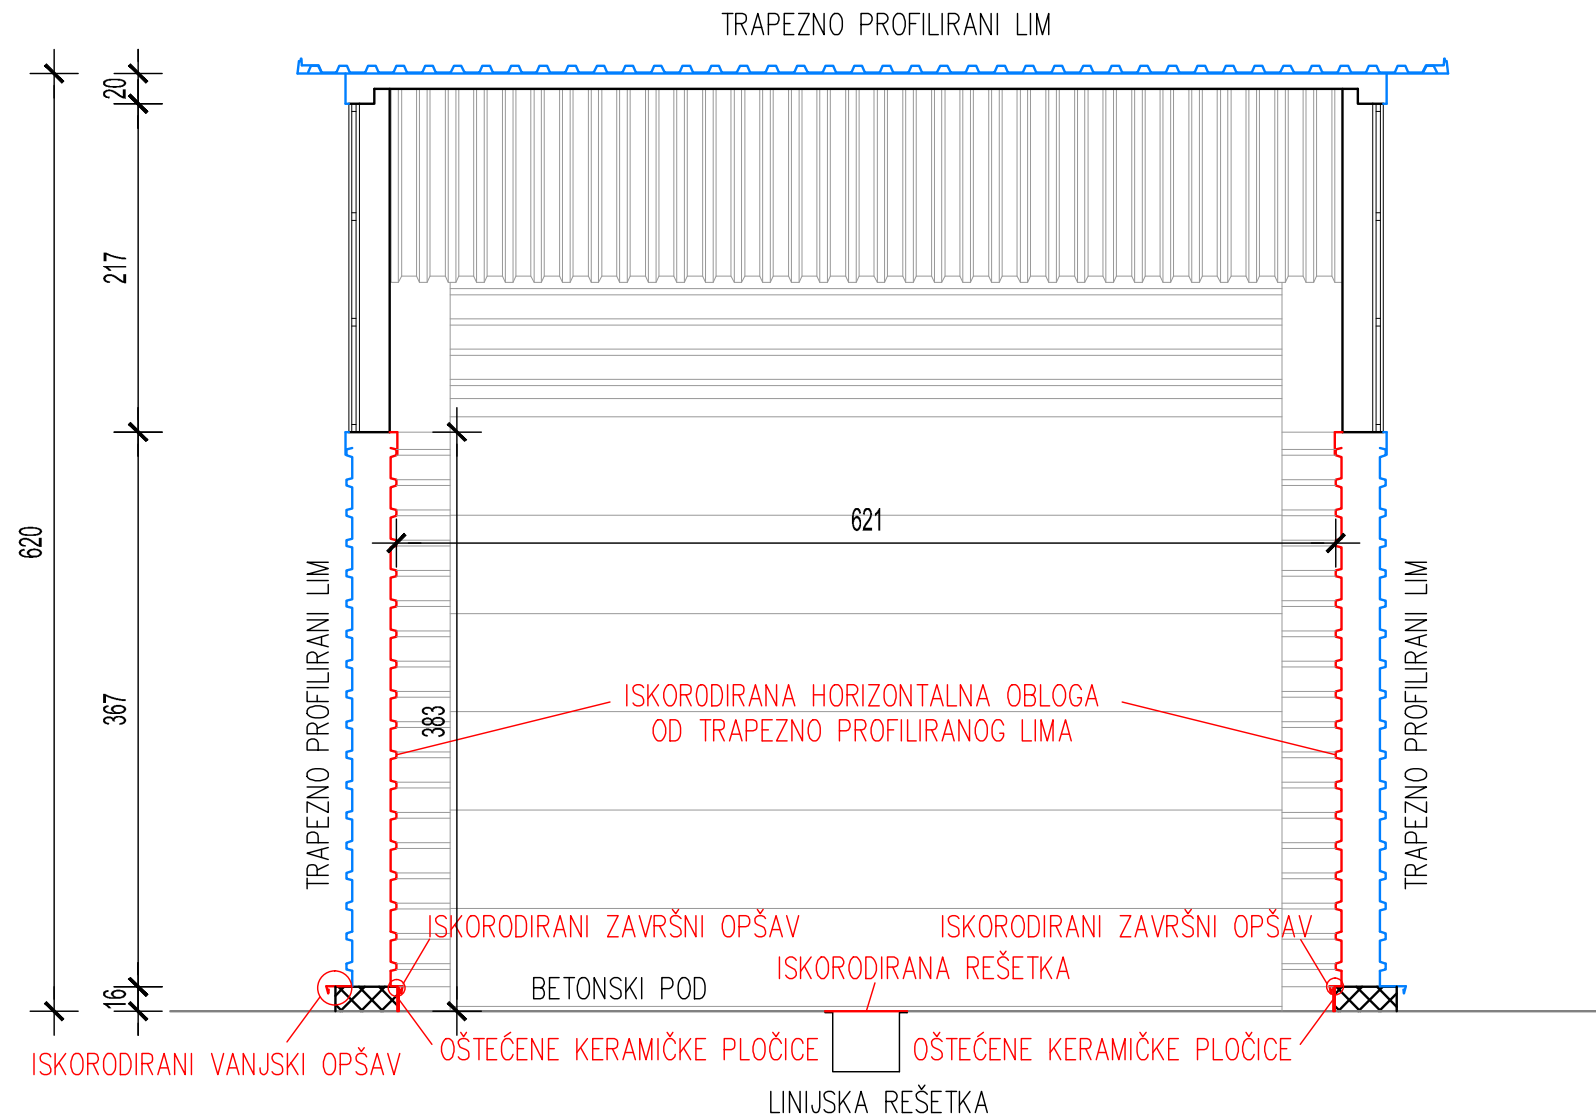

		d.o.o. za projektiranje i inženjering, 31000 Osijek, I.F. Gundulića 59, tel: 031/372-655, 031/372-656, fax: 031/374-160 e-mail: mhm@mhm-inzenjering.hr, www.mhm-inzenjering.hr	
		INVESTITOR	
OZNAKA PROJEKTA		HRVATSKE AUTOCESTE d.o.o. ŠIROLINA ULICA 4, ZAGREB	
MJEŠTO GRAĐENJA		COKP OGULIN, k.č.br. 113/1, k.o. Otok Oštarijski	
MJERILO	VRSTA PROJEKTA	NIVO OBRADJE	
1:50	GRAĐEVINSKI PROJEKT SANACIJE	IZVEDBENI PROJEKT	
PRILOG	DATUM	SADRŽAJ PRILOGA	
8.	lipanj 2020.	POPREČNI PRESJEK A-A -postojeće stanje-	
SURADNIK		GRAĐEVINA	
		SANACIJA PRAONICE VOZILA	
		PROJEKTANT	Želimir Magjer, dipl.ing.građ.
		HRVATSKA KOMORA INŽENJERA GRAĐEVINARSTVA Želimir Magjer dipl. ing. građ. Ovlašteni inženjer građevinarstva	
		 	
		G 889	

UZDUŽNI PRESJEK B
- postojeće stanje -
M 1:50

TRAPEZNO PROFILIRANI LIM

OLUK

OLUK

ROLO VRATA

ROLO VRATA

Ø100

Ø140

497

405

92

BETONSKI POD

BETONSKI POD

ISKORODIRANI ZAVRŠNI OPŠAV

OŠTEČENE KERAMIČKE PLOČICE

ISKORODIRANA HORIZONTALNA OBLOGA
OD TRAPEZNO PROFILIRANOG LIMA

ISKORODIRANA REŠETKA


LINIJSKA REŠETKA

OŠTEČENE KERAMIČKE PLOČICE


ISKORODIRANI ZAVRŠNI OPŠAV

		d.o.o. za projektiranje i inženjering, 31000 Osijek, I.F. Gundulić 59, tel: 031/372-655, 031/372-656, fax: 031/374-160 e-mail: mhm@mhm-inzenjering.hr, www.mhm-inzenjering.hr	
		INVESTITOR	
OZNAKA PROJEKTA		MJEŠTO GRAĐENJA	
007-20-MHM-G-iz		HRVATSKE AUTOCESTE d.o.o. ŠIROLINA ULICA 4, ZAGREB	
MJEŠILO		VRŠTA PROJEKTA	
1:50		NIVO OBRADJE	
PRILOG		IZVEDBENI PROJEKT	
DATUM		SADRŽAJ PRILOGA	
9. lipanj 2020.		UZDUŽNI PRESJEK B-B -postojeće stanje-	
SURADNIK		GRAĐEVINA	
		SANACIJA PRAONICE VOZILA	
		PROJEKTANT	
		Želimir Magjer, dipl.ing.građ.	
		HRVATSKA KOMORA INŽENJERA GRAĐEVINARSTVA Želimir Magjer dipl. ing. građ. Ovlašten inženjer građevinarstva	
		  G 889	


PROČELJA
- postojeće stanje -
M 1:100

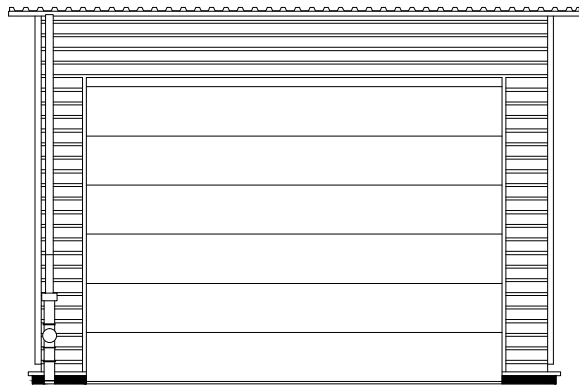


SJEVEROISTOČNO PROČELJE

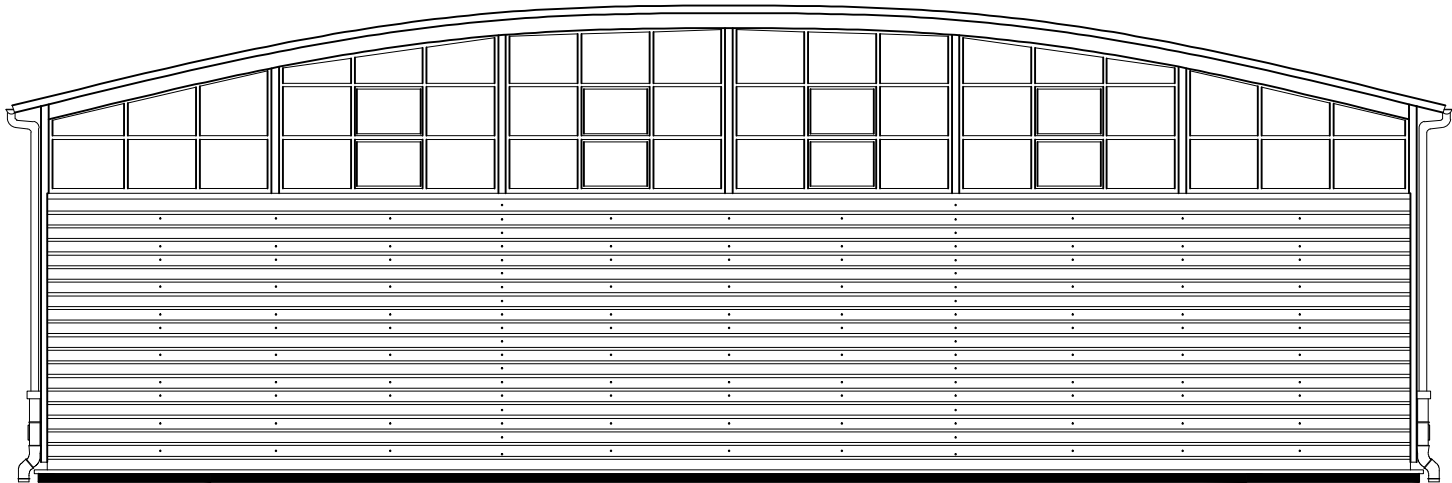

JUGOISTOČNO PROČELJE

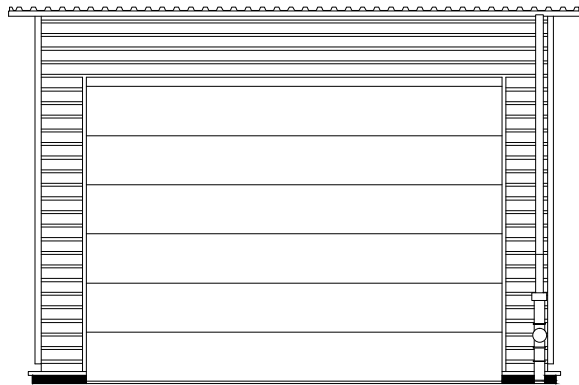


JUGOZAPADNO PROČELJE

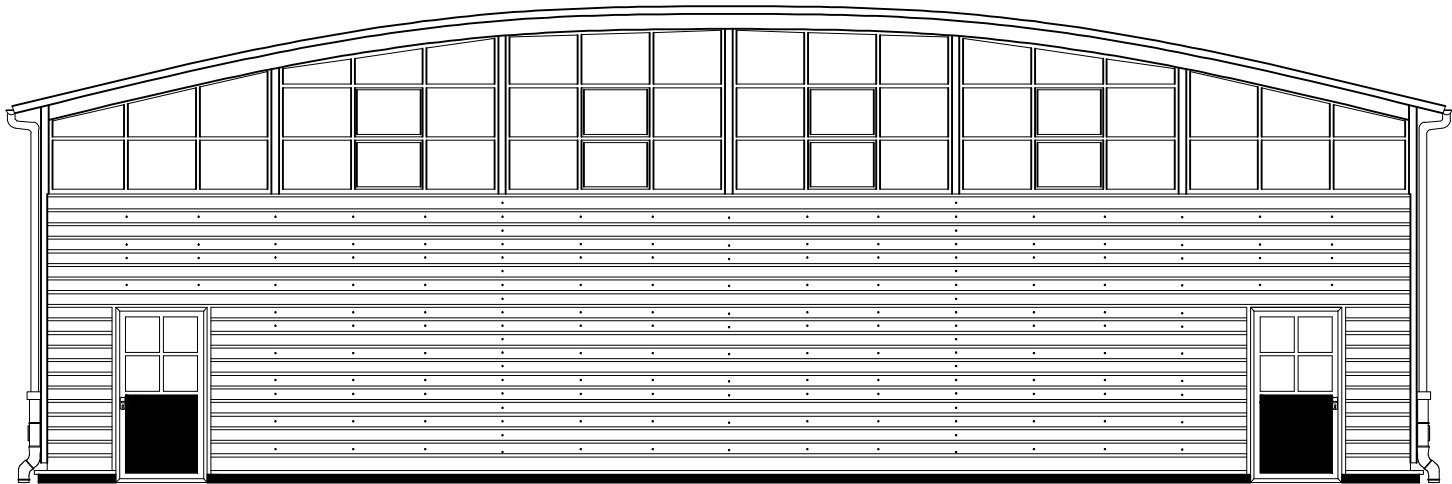

SJEVEROZAPADNO PROČELJE


		d.o.o. za projektiranje i inženjering, 31000 Osijek, L.F. Gundulića 59, tel: 031/372-655, 031/372-656, fax: 031/374-160 e-mail: mhm@mhm-inzenjering.hr, www.mhm-inzenjering.hr	
INVESTITOR		GRAĐEVINA	
HRVATSKE AUTOCESTE d.o.o. ŠIROLINA ULICA 4, ZAGREB		SANACIJA PRAONICE VOZILA	
OZNAKA PROJEKTA	MJESTO GRADENJA	PROJEKTANT	Želimir Magjer, dipl.ing.građ.
007-20-MHM-G-iz	COKP OGULIN, k.č.br. 113/1, k.o. Otok Oštarijski	HRVATSKA KOMORA INŽENJERA GRAĐEVINARSTVA Želimir Magjer dipl. ing. građ. Ovlašteni inženjer građevinarstva	
MJERILO	VRSTA PROJEKTA	NIVO OBRADE	 G 889
1:100	GRAĐEVINSKI PROJEKT SANACIJE	IZVEDBENI PROJEKT	
PRILOG	DATUM	SADRŽAJ PRILOGA	
10.	lipanj 2020.	PROČELJA -postojeće stanje-	
SURADNIK			

TLORIS PRIZEMLJA
- buduće stanje -
M 1:50

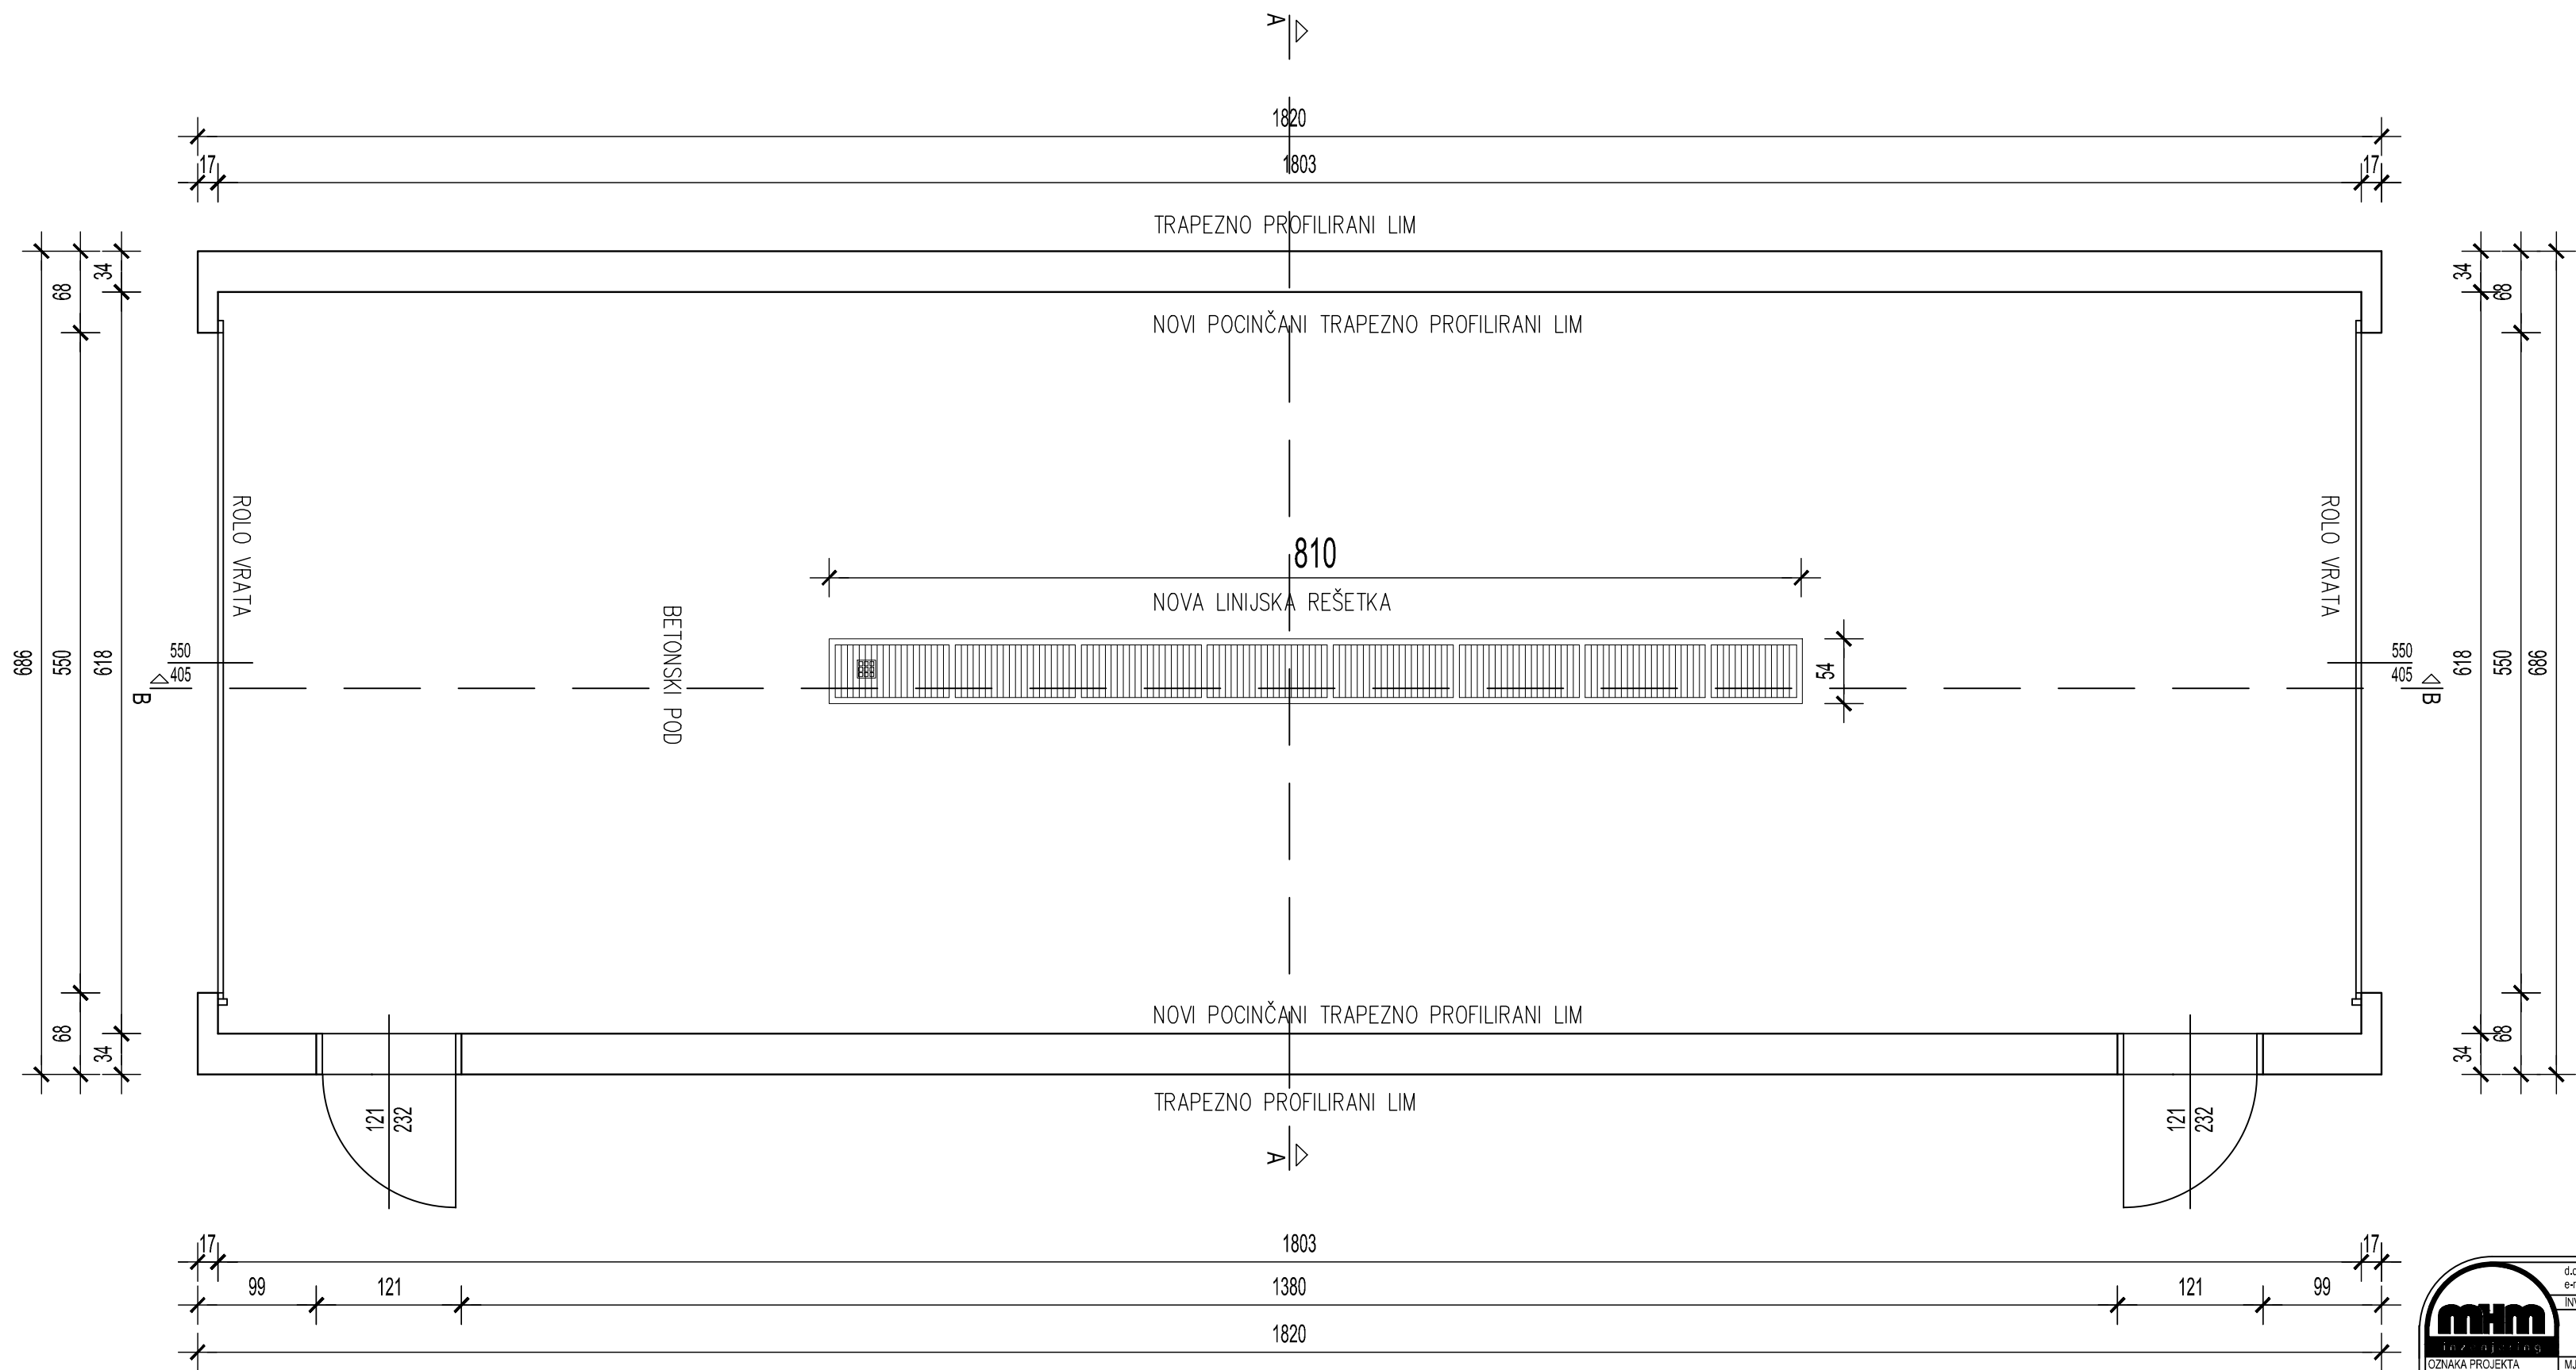

d.o.o. za projektiranje i inženjering, 31000 Osijek, I.F. Gundulića 59, tel: 031/372-655, 031/372-656, fax: 031/374-160 e-mail: mhm@mhm-inzenjering.hr, www.mhm-inzenjering.hr			
INVESTITOR		GRADJEVINA	
HRVATSKE AUTOCESTE d.o.o. ŠIROLINA ULICA 4, ZAGREB		SANACIJA PRAONICE VOZILA	
OZNAKA PROJEKTA		PROJEKTANT	Želimir Magjer, dipl.ing.građ.
007-20-MHM-G-iz		HRVATSKA KOMORA INŽENJERA GRADEVINARSTVA Želimir Magjer dipl.ing.građ. Ovlašteni inženjer građevinarstva G 889	
MJEŠTO GRADENJA		VRSTA PROJEKTA	
COKP OGULIN, k.č.br. 113/1, k.o. Otok Oštarijski		NIVO OBRADE	
MJEŠTO		IZVEDBENI PROJEKT	
1:50		TLOCRT PRIZEMLJA -buduće stanje-	
PRILOG		SURADNIK	
11.		lipanj 2020.	

POPREČNI PRESJEK A-A
- buduće stanje -
M 1:50

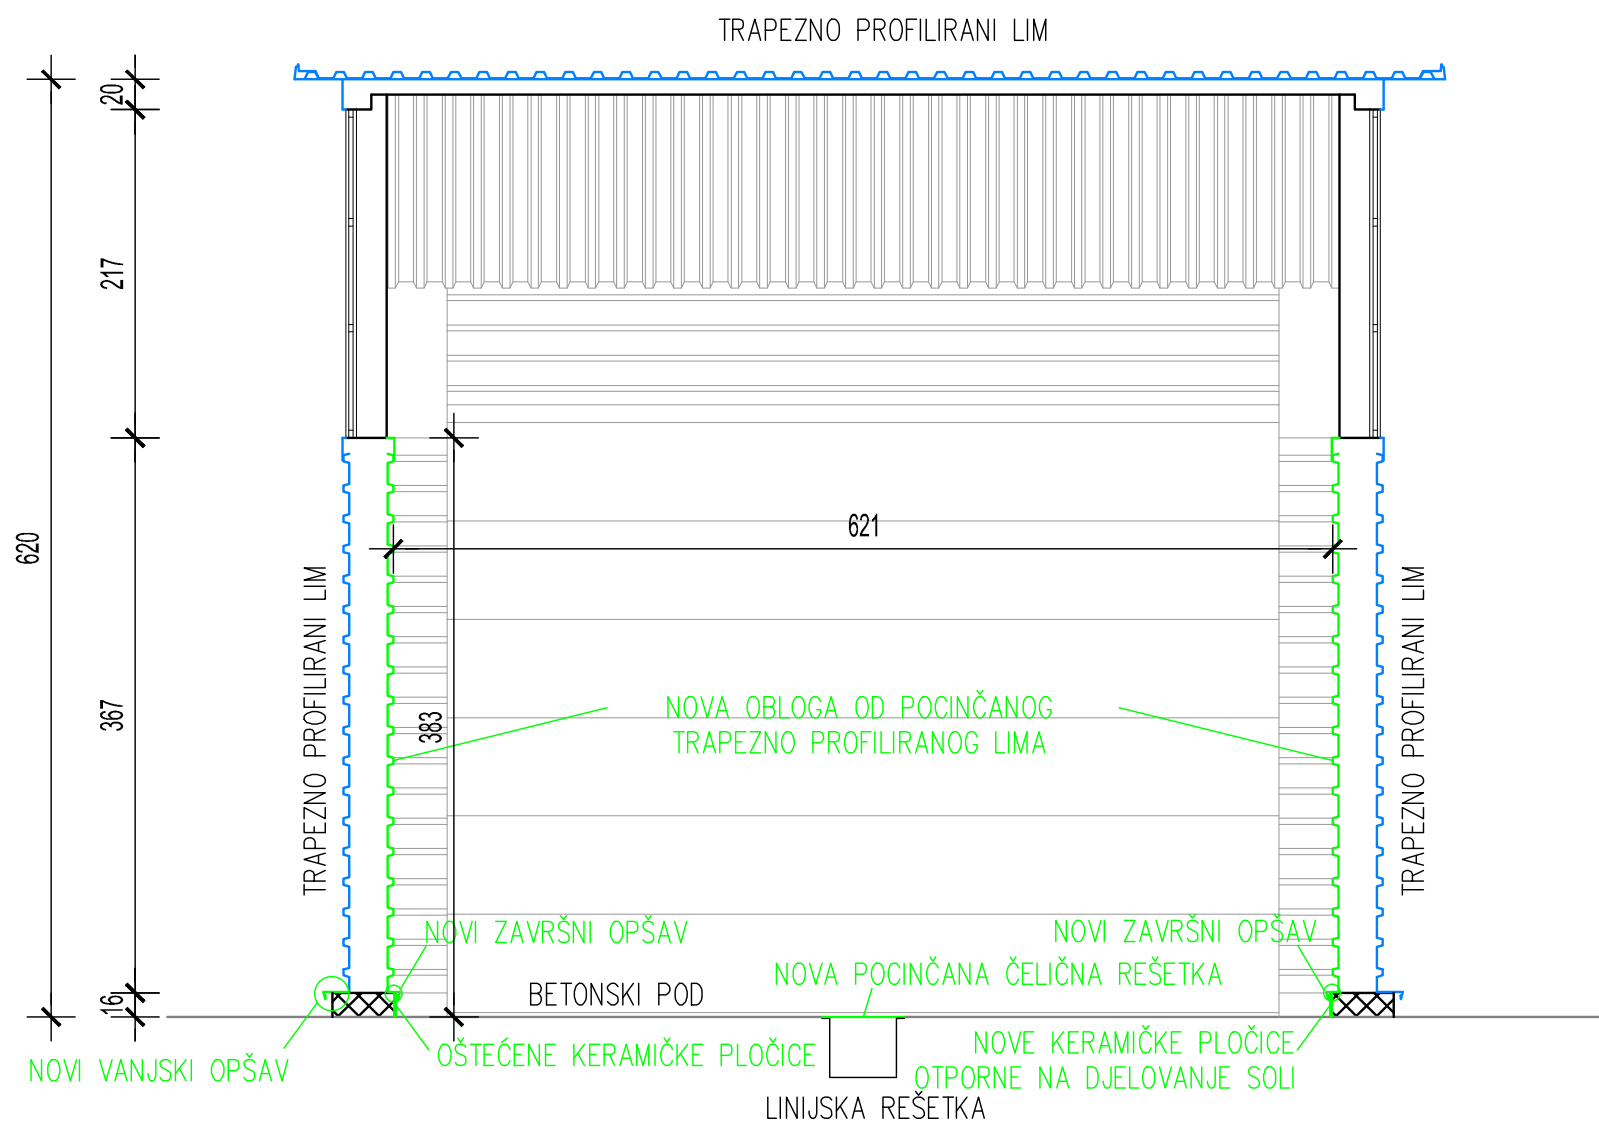

		d.o.o. za projektiranje i inženjering, 31000 Osijek, I.F. Gundulića 59, tel: 031/372-655, 031/372-656, fax: 031/374-160 e-mail: mhm@mhm-inzenjering.hr, www.mhm-inzenjering.hr	
INVESTITOR		GRADEVINA	
HRVATSKE AUTOCESTE d.o.o.		SANACIJA PRAONICE VOZILA	
ŠIROLINA ULICA 4, ZAGREB		PROJEKTANT	
COKP OGULIN, k.č.br. 113/1, k.o. Otok Oštarijski		Želimir Magjer, dipl.ing.građ.	
MJEŠTO GRAĐENJA		HRVATSKA KOMORA INŽENJERA GRAĐEVINARSTVA	
OZNAKA PROJEKTA		Želimir Magjer	
007-20-MHM-G-iz		dipl. ing. građ.	
MJEŠTO		Ovlašteni inženjer građevinarstva	
VRSTA PROJEKTA		G 889	
1:50		IZVEDBENI PROJEKT	
PRILOG		SURADNIK	
12.		POPREČNI PRESJEK A-A	
lipanj 2020.		-buduće stanje-	

UZDUŽNI PRESJEK
- buduće stanje -
M 1:50

TRAPEZNO PROFILIRANI LIM

OLUK

92

497

405

OLUK

ROLO VRATA

ROLO VRATA

NOVA HORIZONTALNA OBLOGA OD POCINČANOG TRAPEZNO PROFILIRANOG LIMA

BETONSKI POD

BETONSKI POD

NOVA POCINČANA ČELIČNA REŠETKA

LINIJSKA REŠETKA

NOVI ZAVRŠNI OPŠAV

NOVE KERAMIČKE PLOČICE OTPORNE NA DJELOVANJE SOLI

NOVE KERAMIČKE PLOČICE OTPORNE NA DJELOVANJE SOLI


NOVI ZAVRŠNI OPŠAV

100


140

		d.o.o. za projektiranje i inženjering, 31000 Osijek, J.F. Gurdulića 59, tel: 031/372-655, 031/372-656, fax: 031/374-160 e-mail: mhm@mhm-inzenjering.hr, www.mhm-inzenjering.hr	
		INVESTITOR	
OZNAKA PROJEKTA		HRVATSKE AUTOCESTE d.o.o. ŠIROLINA ULICA 4, ZAGREB	
007-20-MHM-G-iz		MJEŠTO GRAĐENJA	
MJEŠTO		VRŠTA PROJEKTA	
1:50		NIVO OBRABE	
PRILOG		IZVEDBENI PROJEKT	
13.		SADRŽAJ PRILOGA	
lipanj 2020.		UZDUŽNI PRESJEK B-B -buduće stanje-	
GRAĐEVINA		SANACIJA PRAONICE VOZILA PROJEKTANT Želimir Magjer, dipl.ing.grad. HRVATSKA KOMORA INŽENJERA GRAĐEVINARSTVA Želimir Magjer dipl. ing. grad. Ovlašteni inženjer građevinarstva   G 889	
SURADNIK			


PROČELJA
- buduće stanje -
M 1:100

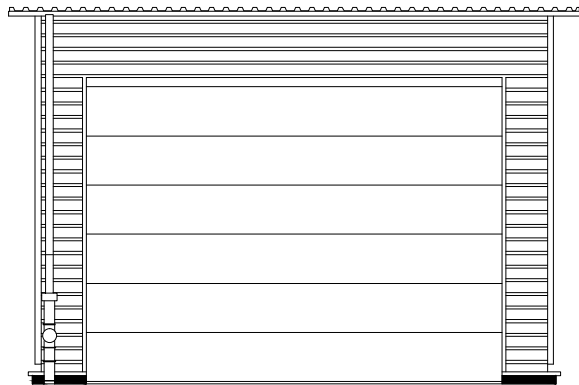


SJEVEROISTOČNO PROČELJE

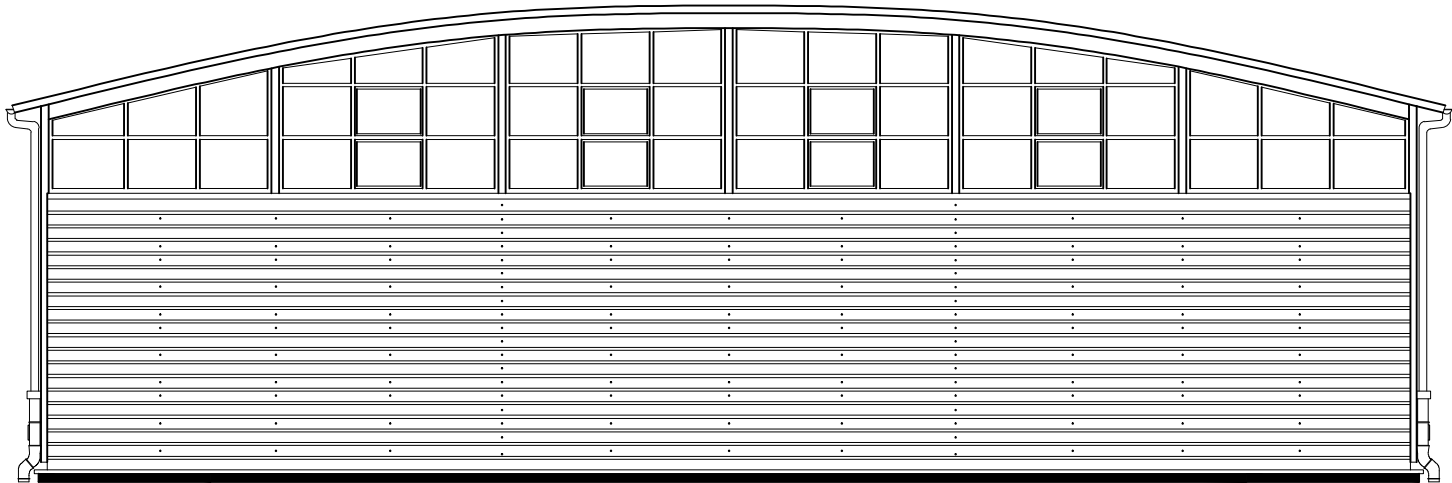

JUGOISTOČNO PROČELJE

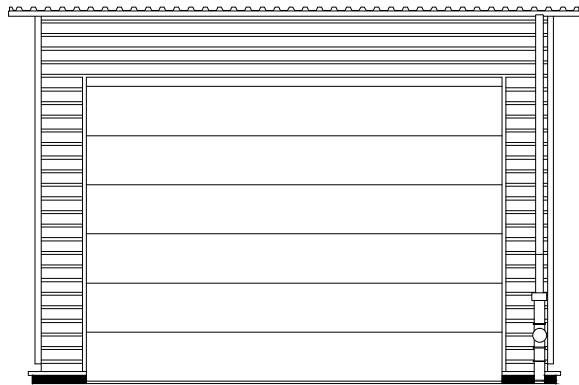

JUGOZAPADNO PROČELJE

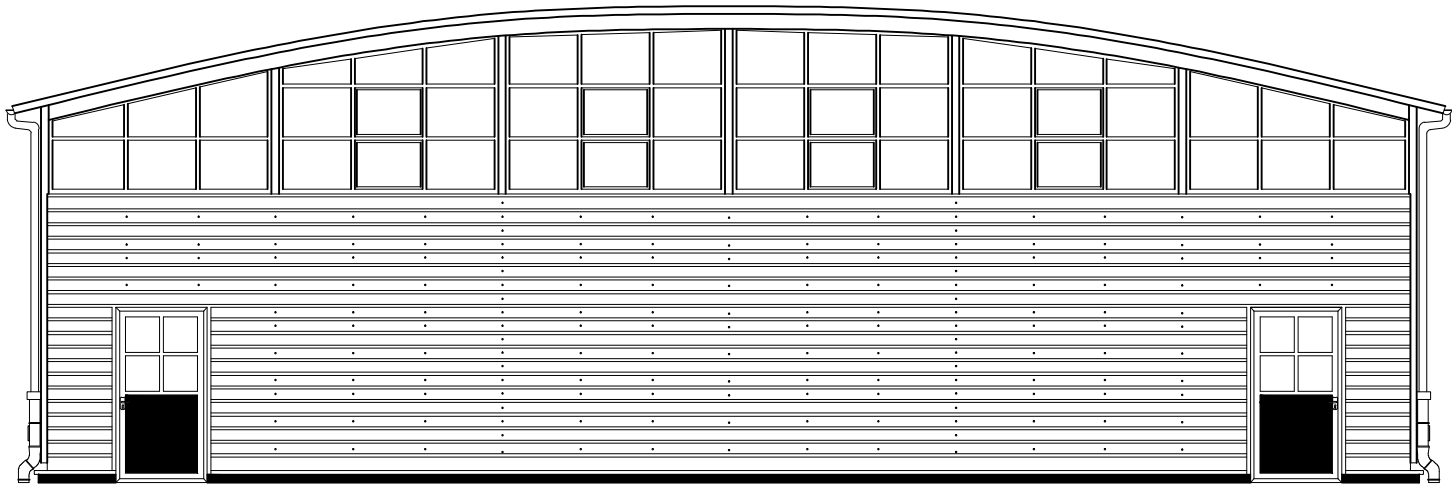

SJEVEROZAPADNO PROČELJE

		d.o.o. za projektiranje i inženjering, 31000 Osijek, I.F. Gundulića 59, tel: 031/372-655, 031/372-656, fax: 031/374-160 e-mail: mhm@mhm-inzenjering.hr, www.mhm-inzenjering.hr	
INVESTITOR		GRAĐEVINA	
HRVATSKE AUTOCESTE d.o.o. ŠIROLINA ULICA 4, ZAGREB		SANACIJA PRAONICE VOZILA	
OZNAKA PROJEKTA	MJESTO GRADENJA	PROJEKTANT	Želimir Magjer, dipl.ing.građ.
007-20-MHM-G-iz	COKP OGULIN, k.č.br. 113/1, k.o. Otok Oštarijski	HRVATSKA KOMORA INŽENJERA GRAĐEVINARSTVA Želimir Magjer dipl. ing. građ. Ovlašteni inženjer građevinarstva	
MJERILO	VRSTA PROJEKTA	NIVO OBRADE	 G 889
1:100	GRAĐEVINSKI PROJEKT SANACIJE	IZVEDBENI PROJEKT	
PRILOG	DATUM	SADRŽAJ PRILOGA	SURADNIK
14.	lipanj 2020.	PROČELJA -buduće stanje-	