



ProjektLab d.o.o. pridržava sva autorska prava © korištenja i umnožavanja © ovog dokumenta, osim ako ugovorom nije drugačije definirano.

 

TUMAČ:

 AUTOCESTA A3 (zona kraka br.4 na čvoru Zagreb zapad)

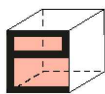

ProjektLab d.o.o.

PODUZEĆE ZA PROJEKTIRANJE, GRAĐENJE, NADZOR
I ISPITIVANJE GRAĐEVNIH PROIZVODA
10410 V.Gorica, kralja Dmitra Zvonimira 2
tel/fax: +385 1 62 32 177
e-mail: projektlab@zg.t-com.hr

DIREKTOR: Mladen Hranilović, dipl.ing.prom.

PROJEKTANT: Mladen Hranilović, dipl.ing.prom.



Mladen Hranilović, dipl. ing.
ovlašten inženjer cestovnog prometa

brojizmenika: 107

SURADNICI:

Antonija Džambo, mag.ing.traff.
Robert Tkalec, mag.ing.aedif.

INVESTITOR:



HRVATSKE AUTOCESTE d.o.o.
10000 Zagreb, Širolina 4

GRAĐEVINA:

AUTOCESTA A3
Bregana - Zagreb - Lipovac

DIO GRAĐEVINE:

Izmjena i dopuna postojećeg stanja prometne signalizacije i opreme
na autocesti A3 Bregana-Zagreb-Lipovac, na čvoru Zagreb zapad

SADRŽAJ:

Pregledna situacija

BROJ T.D.: 337/8/2023

VRSTA T.D.: PROMETNI ELABORAT

DATUM:


travanj, 2023.


MJERILO:

1:10000



BROJ NACRTA:

1

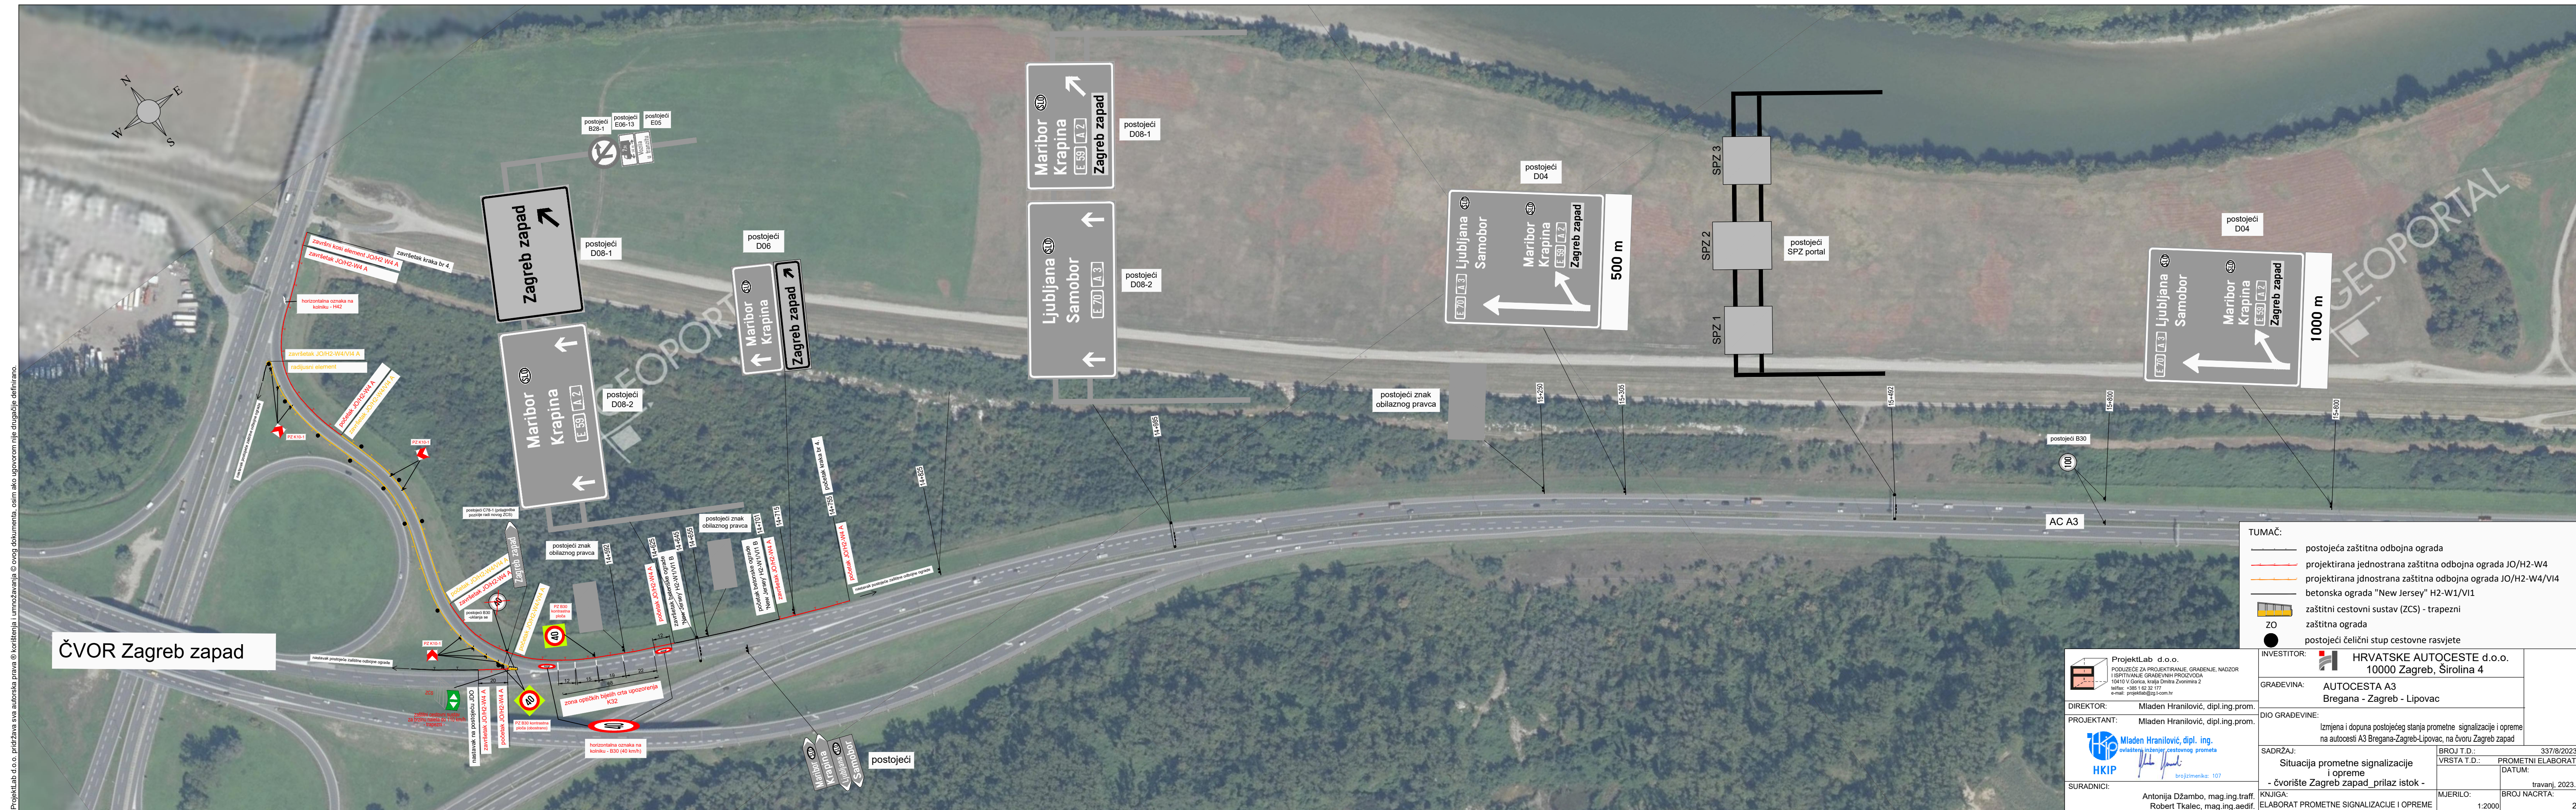

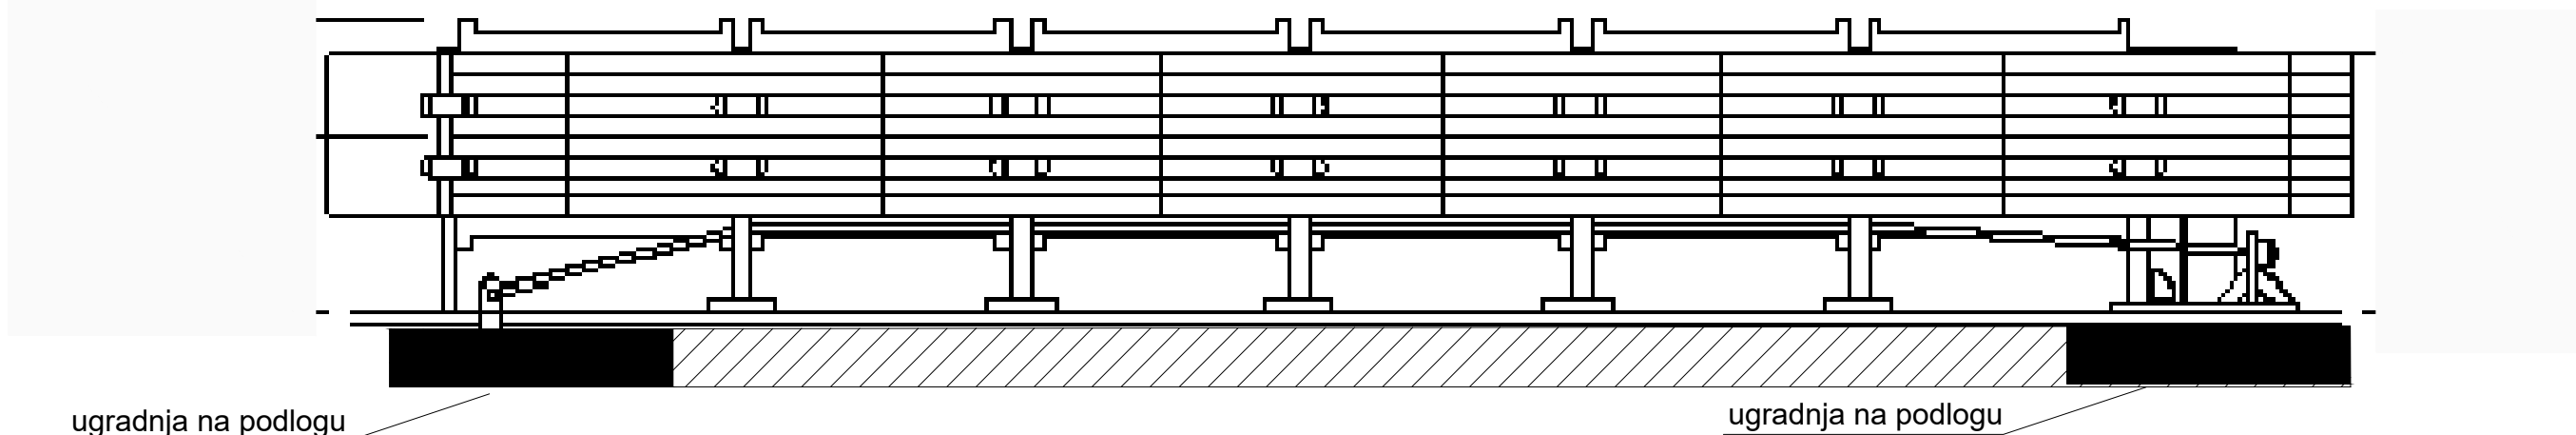

DETALJ ZAŠTITNOG CESTOVNOG SUSTAVA

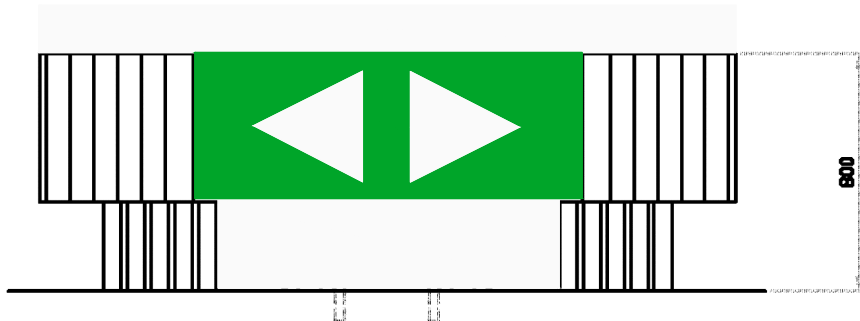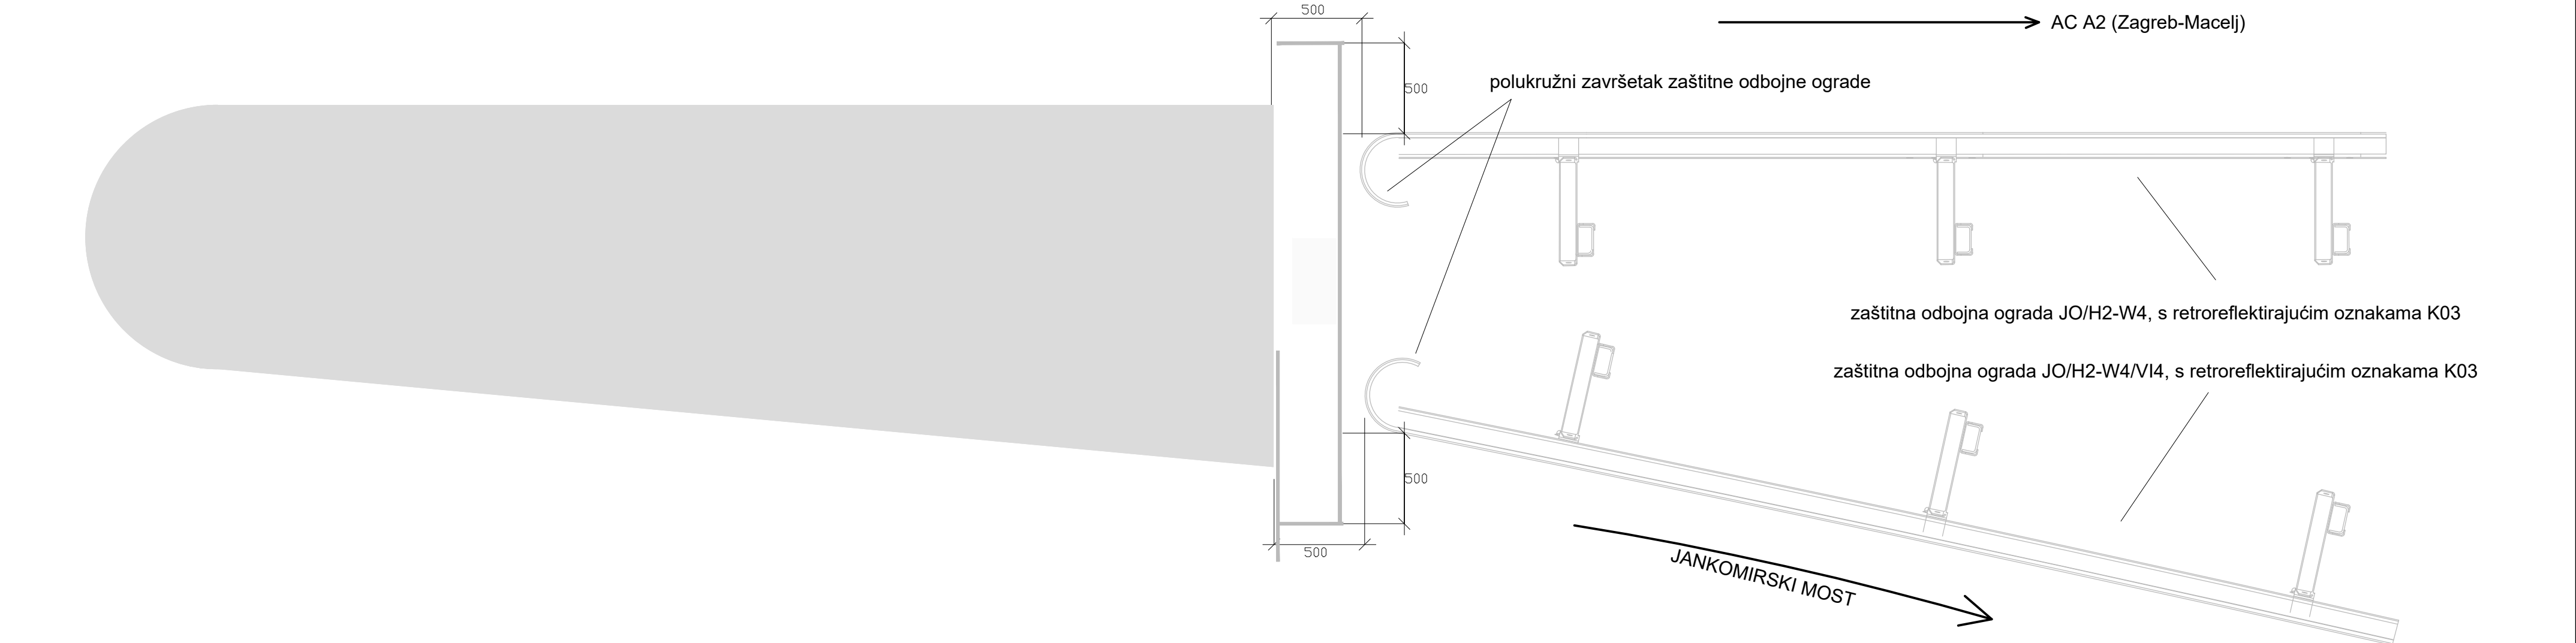

dimenzije u mm

 ProjektLab d.o.o. PODUZEĆE ZA PROJEKTIRANJE, GRAĐENJE, NADZOR I ISPITIVANJE GRAĐEVNIH PROIZVODA 10410 V. Gorica, kralja Dmitra Zvonimira 2 tel/fax: +385 1 62 122 177 e-mail: projektlab@zg1.com.hr	 HRVATSKE AUTOCESTE d.o.o. 10000 Zagreb, Širolina 4	
	GRAĐEVINA:	AUTOCESTA A3 Bregana - Zagreb - Lipovac
	DIO GRAĐEVINE:	Izmjena i dopuna postojećeg stanja prometne signalizacije i opreme na autocesti A3 Bregana-Zagreb-Lipovac, na čvoru Zagreb zapad
	SADRŽAJ:	BRJ T. D.:337/8/2023 VRSTA T. D.:PROMETNI ELABORAT DATUM:travanj, 2023.
Detalj zaštitnog cestovnog sustava		
KNJIGA: ELABORAT PROMETNE SIGNALIZACIJE I OPREME	MJERILO: 1:25	BRJ NACRTA: 3
DIREKTOR: Mladen Hranilović, dipl.ing.prom. PROJEKTANT: Mladen Hranilović, dipl.ing.prom.  Mladen Hranilović, dipl. ing. ovlašten inženjer cestovnog prometa  broj/zimnika: 107 SURADNICI: Antonija Džambo, mag.ing.traff. Robert Tkalec, mag.ing.aedif.		