ZONA OBUHVATA RADOVA

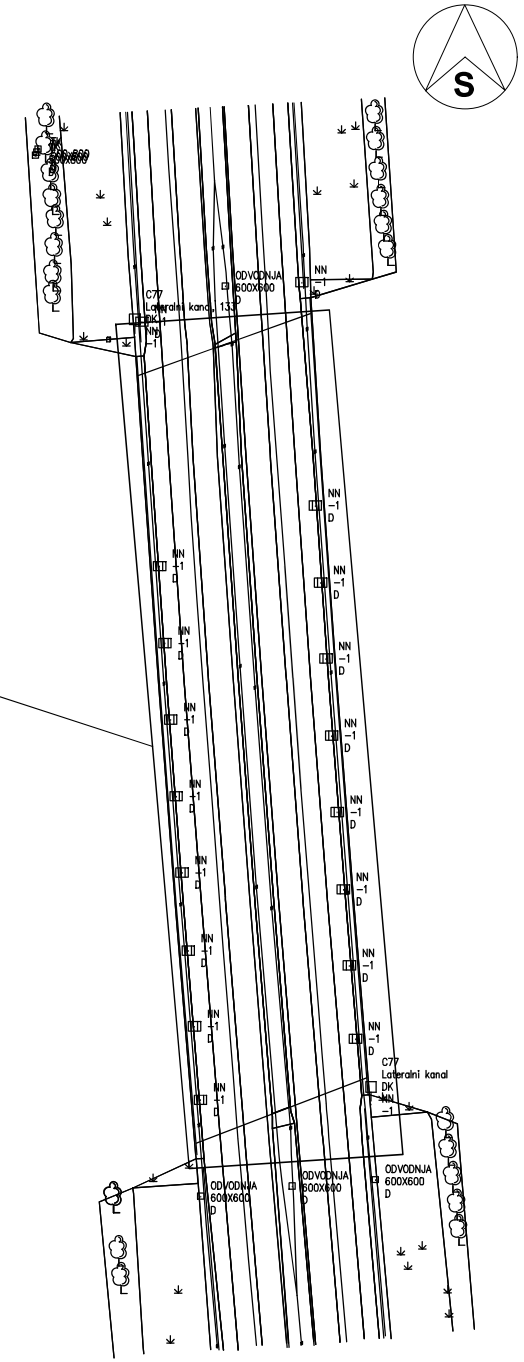

IZMJENA BR.	OPIS	DATUM	POTPIS

INVESTITOR:
HRVATSKE AUTOCESTE d.o.o.
10 000 ZAGREB, Širolina 4

NARUČITELJ:
HRVATSKE AUTOCESTE d.o.o.
10 000 ZAGREB, Širolina 4

INSTITUT IGH, d.d.
Zavod za projektiranje

VRSTA PROJEKTA (RAZINA I STRUKA):
IZVEDBENI GRAĐEVINSKI PROJEKT

ZAJEDNIČKA OZNAKA PROJEKTA:

GRAĐEVINA:
AUTOCESTA A5, BELI MANASTIR-OSIJEK-SVILAJ

MAPA:
MOST PREKO ZAPADNOG LATERALNOG KANALA
KANAL-DESNO/ID SGG: 4067, KANAL-DESNO/ID SGG: 4066

SADRŽAJ:
ZONA OBUHVATA RADOVA

GLAVNI PROJEKTANT:

PROJEKTANT: mr.sc.Krunoslav Mavar, dipl.ing.građ.

MJERILO:

DATUM:
siječanj, 2024

BROJ PROJEKTA:
72180-IZP-84-23

SURADNICI: Ljubica Kasanić, ing.građ.

DOKUMENT:
1

OZNAKA DOKUMENTA:
72180-IZP-084/2023

MOST PREKO LATERALNOG KANALA

UZDUŽNI PRESJEK DESNOG OBJEKTA M1:100

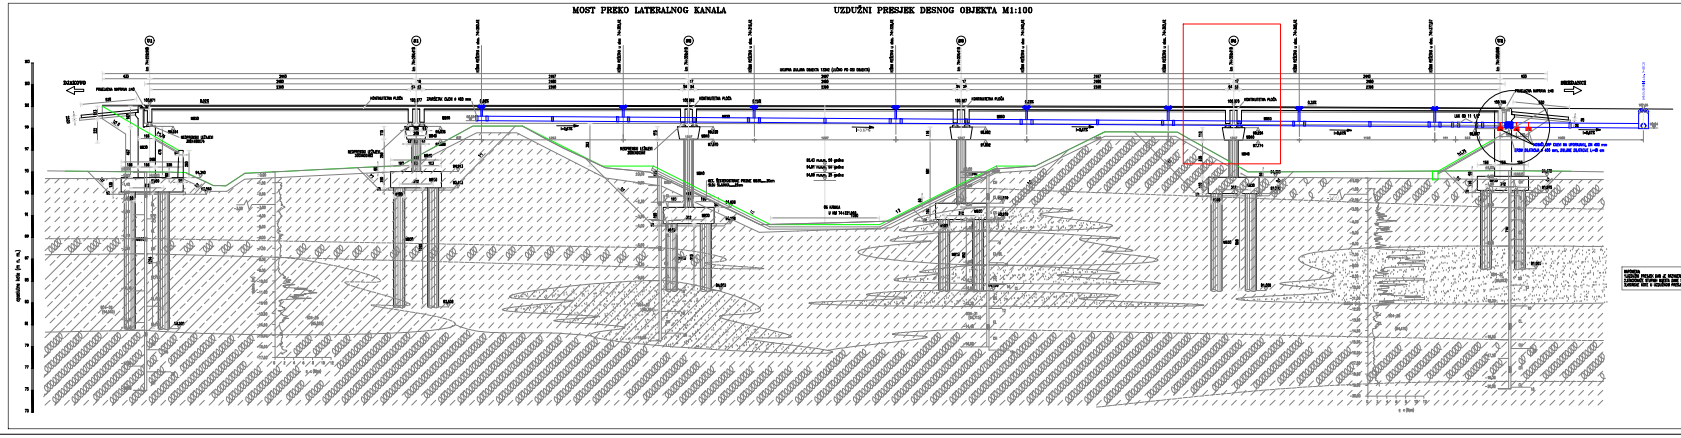






72180424094/2023

MOST PREKO LATERALNOG KANALA

UZDUŽNI PRESJEK LIJEVOG OBJEKTA M1:100

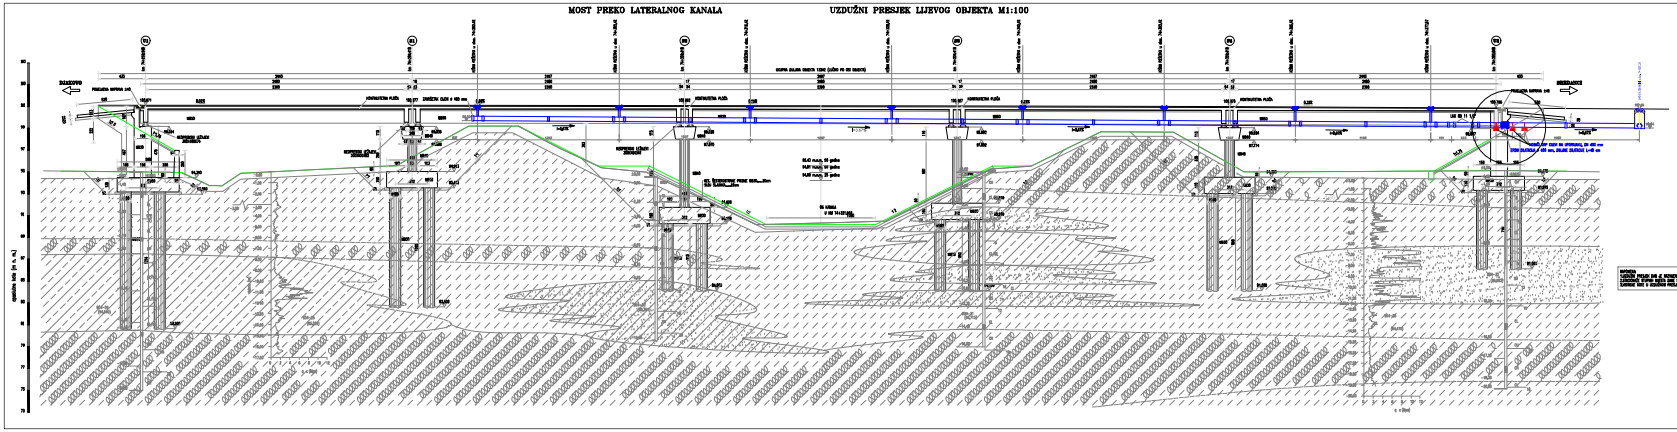

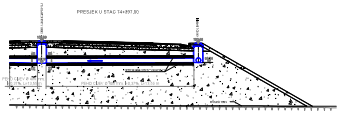

HRVATSKE AUTOCESTE d.o.o.
HRVATSKE AUTOCESTE d.o.o.


DETALJ PRIKLJUČKA NA KIŠNU REŠETKU - PROJEKTIRANI

MOSTA PREKO ZAPADNOG LATERALNOG KANALA M.J. 1:10

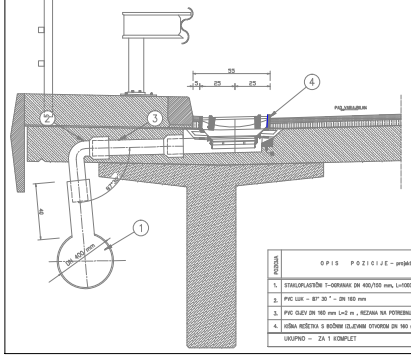

KOLIČINA	OPIS POZICIJE – projektirano	JEDINICA
1.	STAKLOPLASTIČNI T-ODRŽNIAK DN 400/150 mm, L=1000/400 mm	1
2.	PVC LUK – 87° 30 ° – DN 160 mm	1
3.	PVC CIJEV DN 160 mm L=3 m , REZANA NA POTREBNU DULJINU	1
4.	KIŠNA REŠETKA S BOČNIM IZLJEVNIM OTVOROM DN 160 mm	1
	UKUPNO – ZA 1 KOMPLET	

DETALJ PRIKLJUČKA NA KIŠNU REŠETKU - POSTOJEĆE IZVEDENO STANJE

MOSTA PREKO ZAPADNOG LATERALNOG KANALA M.J. 1:10

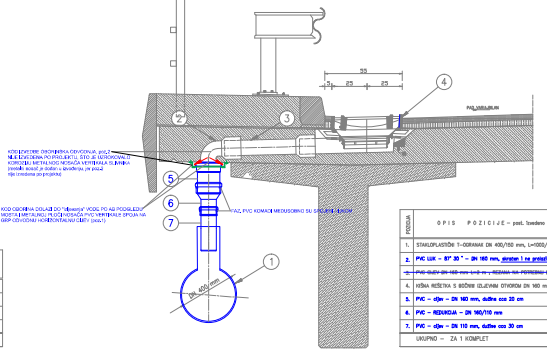

KOLIČINA	OPIS POZICIJE – post. izvedeno stanje	JEDINICA
1.	STAKLOPLASTIČNI T-ODRŽNIAK DN 400/150 mm, L=1000/400 mm	1
2.	PVC LUK – 87° 30 ° – DN 160 mm, dvostran i na pretsl kraj spoja	1
3.	~~PVC CIJEV DN 160 mm L=3 m , REZANA NA POTREBNU DULJINU~~	~~1~~
4.	KIŠNA REŠETKA S BOČNIM IZLJEVNIM OTVOROM DN 160 mm	1
5.	PVC – slijev – DN 160 mm, duž/ne cca 25 cm	1
6.	PVC – REDUKCIJA – DN 160/110 mm	1
7.	PVC – slijev – DN 110 mm, duž/ne cca 30 cm	1
	UKUPNO – ZA 1 KOMPLET	

DETALJ PRIKLJUČKA NA KIŠNU REŠETKU - SANACIJA

MOSTA PREKO ZAPADNOG LATERALNOG KANALA M.J. 1:10

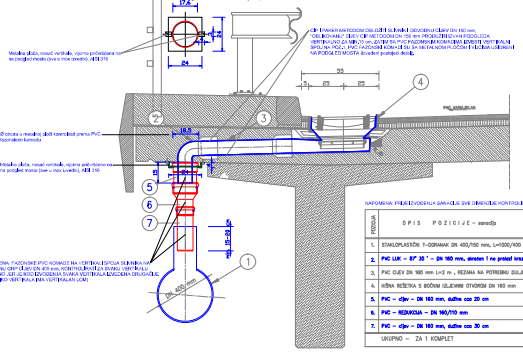

KOLIČINA	OPIS POZICIJE – sanacija	JEDINICA
1.	STAKLOPLASTIČNI T-ODRŽNIAK DN 400/150 mm, L=1000/400 mm	1
2.	PVC LUK – 87° 30 ° – DN 160 mm, dvostran i na pretsl kraj spoja	1
3.	PVC CIJEV DN 160 mm L=3 m , REZANA NA POTREBNU DULJINU	1
4.	KIŠNA REŠETKA S BOČNIM IZLJEVNIM OTVOROM DN 160 mm	1
5.	PVC – slijev – DN 160 mm, duž/ne cca 25 cm	1
6.	PVC – REDUKCIJA – DN 160/110 mm	1
	UKUPNO – ZA 1 KOMPLET	

DETALJ PROJEKTA ID GLAVNOG PROJEKTA:
IPZ d.d., srpanj, 2006

NAPOMENA: PRIJE IZVOĐENJA SANACIJE SVE DIMENZIJE KONTROLIRATI NA LICU MJESTA

ipz













DETALJI PRIKLJUČKA NA KIŠNU REŠETKU
UNUTARNJA ODVODNJA

1:10

6(64)ožu. 2024

4

7218/0-IZ7-0364/2023

DETALJ OSLONCA MJ. 1:5

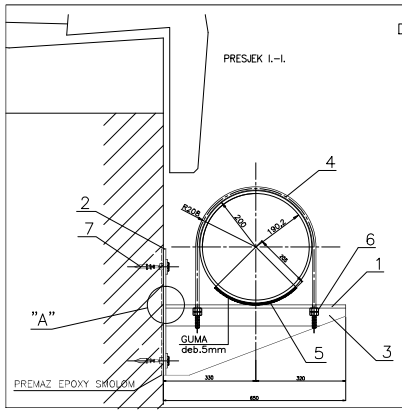

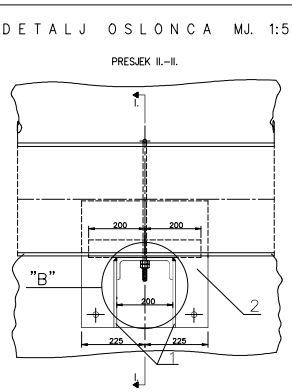

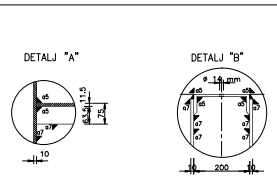

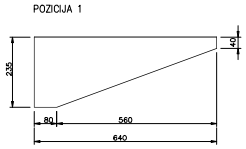

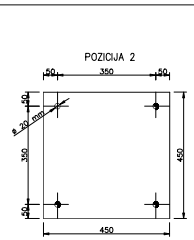

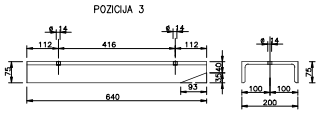

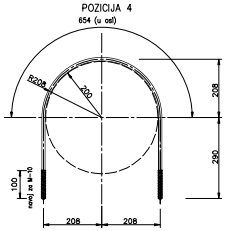

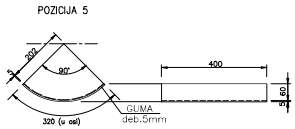

ISKAZ MATERIJALA S235J2 (prema HRN EN 10025)
zaštita vrućim cinčenjem (debljina sloja cca 85 mikrona, HRN EN ISO 1461)

POZ.	OPIS	DIMENZIJE (mm)	KOM.	TEŽINA (kg)	UKUPNA TEŽINA
1.	UKRUTA...640 mm	235 /405/405	2	7,60	15,20
2.	DONJA PLOČA	450x15...450	1	15,80	15,80
3.	U-PROFIL	U-20...640	1	17,60	17,60
4.	U-STEZALJKA	ø 12mm...1234	1	1,10	1,10
5.	KLINA PLOHA	320x5...405	1	0,80	0,80
6.	MATICA	M10	4	0,10	0,40
7.	SIDRENI VIJAK	M10...110	4	0,50	2,00
	JEDAN OSLONAC – UKUPNO :				57,20

DETALJ PREUZET IZ GLAVNOG PROJEKTA

Broj projektne dokumentacije	72180-KP-0084/2023
List	5

HRVATSKE AUTOCESTE d.o.o.
HRVATSKE AUTOCESTE d.o.o.
