
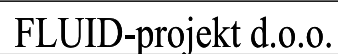


4. Nacrti

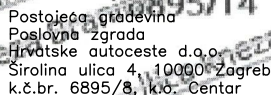

tel./fax.: 01/3319-365
mob.: 099/3319-365
e-mail: info@fluid-projekt.hr
web: www.fluid-projekt.hr

Hrvatska komora inženjera strojarstva

Ovlašteni inženjer strojarstva




ŠIROLINA ULICA, ZAGREB

ULICA KNEZA BRANIMIRA, ZAGREB

NAPOMENA:

–OŽIČENJE IZMEĐU VENTILOKONVEKTORA I ZIDNOG DALJINSKOG UPRAVLJAČA, T.J. SOBNOG TERMOSTATA IZVODI SE U PVC KANALICAMA PRI PODU I STROPU PROSTORA.

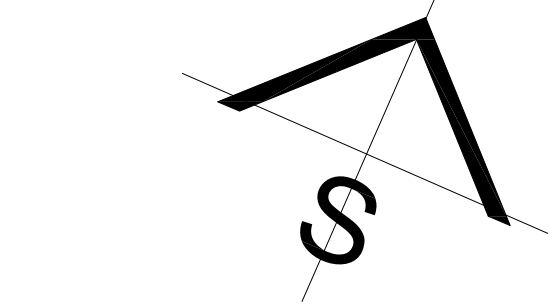

TLOCRT PRIZEMLJA

NAPOMENA:


–ZA UPRAVLJANJE VENTILOKONVEKTOROM KORISTITI ĆE SE ŽIČANI ZIDNI DALJINSKI UPRAVLJAČ, T.J. SOBNI TERMOSTAT.
–OPTIMALNA VISINA NA KOJU SE POSTAVLJA JE 150 cm OD PODA.
–MJESTO POSTAVLJANJA NE SMIJE BITI POD UTJECAJEM IZVORA HLADNOĆE ILI TOPLINE, PROPUHA, IZ VRATA I SLIČNO.

NAPOMENA:


–POSTOJEĆI PARAPETNI VENTILOKONVEKTOR ZAMJENITI ĆE SE NOVIM ODGOVARAJUĆIM PARAPETNIM VENTILOKONVEKTOROM SA MASKOM I NOGICAMA (VIDLJIVA UGRADNJA).
–NOVI VENTILOKONVEKTOR UGRADITI ĆE SE NA POSTOJEĆU POZICIJU STAROG VENTILOKONVEKTORA.
–ODVOD KONDENZATA SPOJITI ĆE SE NA POSTOJEĆI SUSTAV ODVODA KONDEZATA.

NAPOMENA:

–U PROSTORIJI SOBE ZA SASTANKE I ULAZNOM PROSTORU GLAVNOG ULAZA UGRADITI ĆE SE STROPNI VENTILOKONVEKTOR SA MASKOM (VIDLJIVA UGRADNJA).
–ZA UPRAVLJANJE VENTILOKONVEKTOROM KORISTITI ĆE SE ŽIČANI ZIDNI DALJINSKI UPRAVLJAČ.
–CJEVNI RAZVOD STROPNOG VENTILOKONVEKTORA IZVODI SE IZ BAKRENIH CJEVI U SPUŠTENOM STROPU U IZOLACIJI SA PARNOM BRANOM, "ARMACELL", ARMAFLEX XG, d=13 mm.
–ZA ODVOD KONDENZATA HLADENJA KORISTITI ĆE SE PUMPA ZA ODVOD KONDENZATA.
–ODVOD KONDENZATA HLADENJA IZVODI IZ "VARGON", VARGOTHERM, PP-R CJEVI, Ø25.
–CJEVOD ODVODA KONDENZATA IZOLIRATI ĆE SE IZOLACIJOM "ARMACELL", ARMAFLEX XG, d=9 mm.
–CJEVOD ODVODA KONDENZATA U USJEKU ZIDA IZOLIRATI ĆE SE IZOLACIJOM "ARMACELL", TUBOLIT S, d=9 mm.
–VODITI ĆE SE SA PADOM OD 0.5% PREMA PREMA SPOJU NA SIFON UMIVAONIKA.

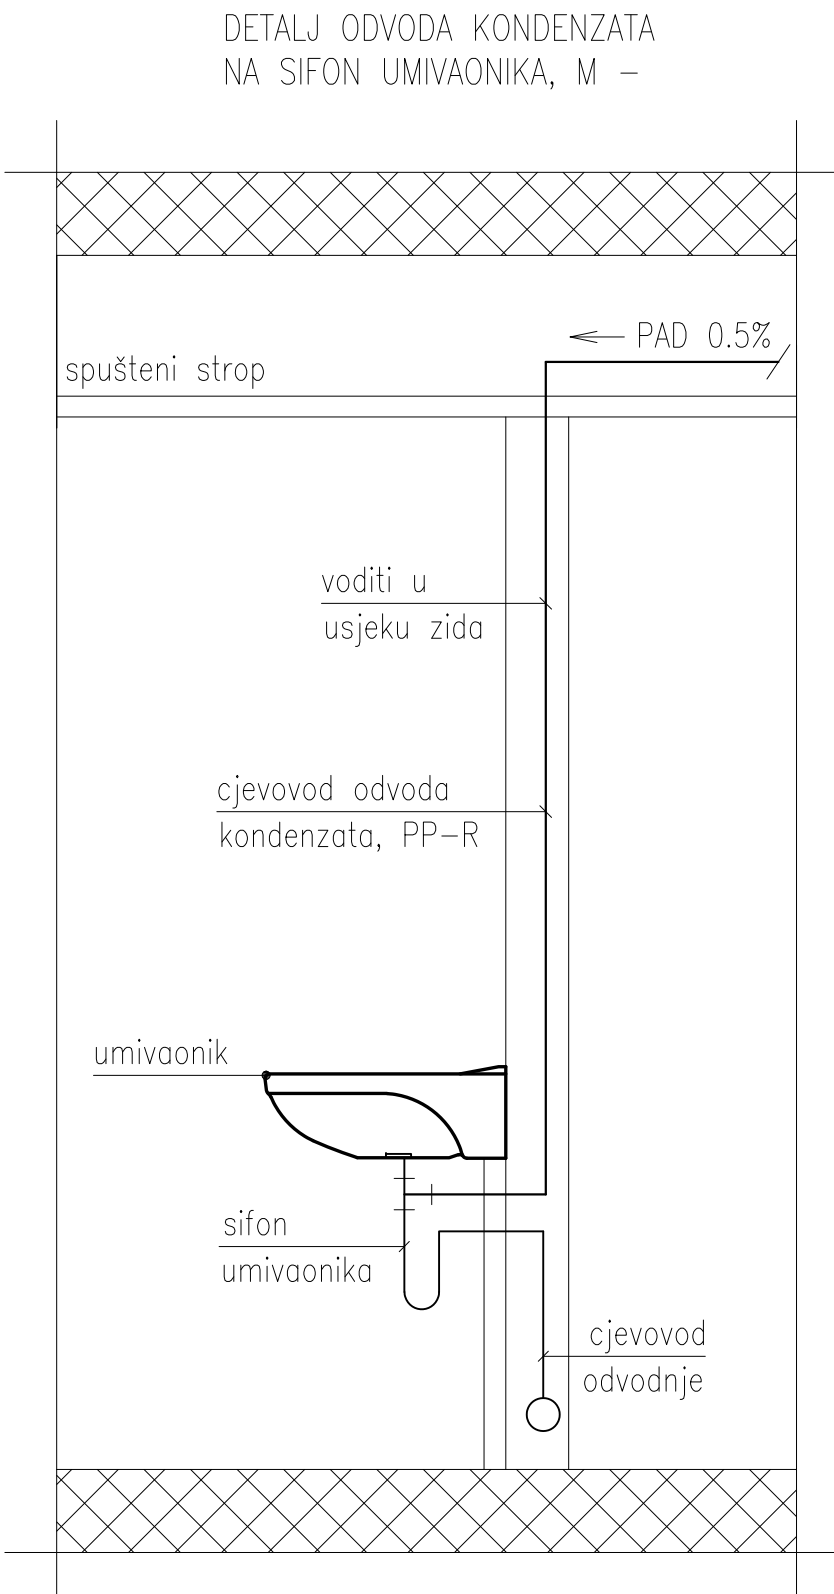

POGLED "A"
DETALJ SPAJANA CJEVOVODA

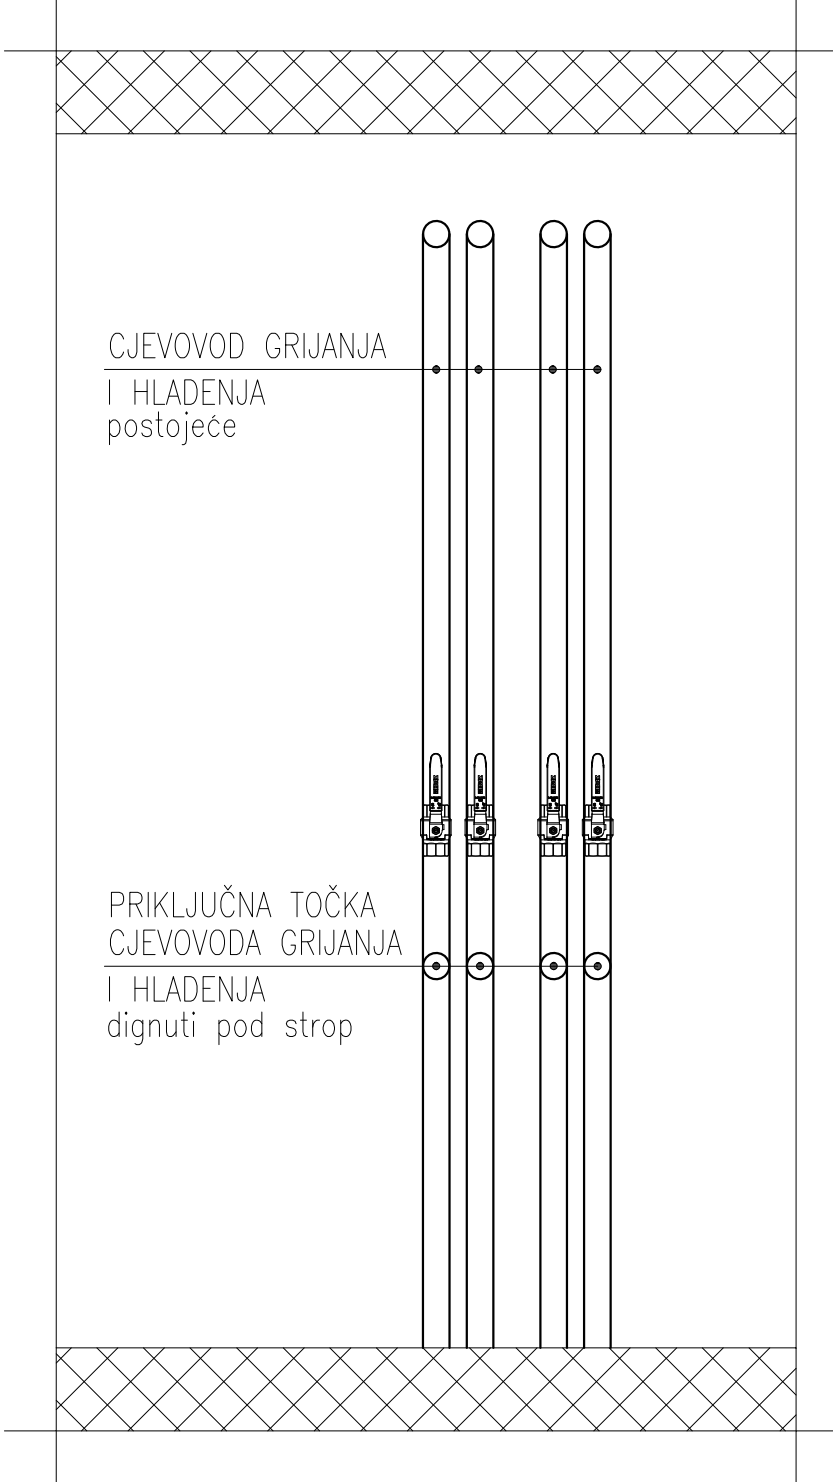


LEGENDA:

- ŽIČANI ZIDNI DALJINSKI UPRAVLJAČ
T.J. SOBNI TERMOSTAT
- RELEJNA KUTIJA

LEGENDA:

- OŽIČENJE IZMEĐU VENTILOKONVEKTORA I ZIDNOG DALJINSKOG UPRAVLJAČA T.J. SOBNOG TERMOSTATA
- CJEVOD GRIJANJA, POLAZ/POVRAT (60/50°C)
- CJEVOD HLADENJA, POLAZ/POVRAT (7/12°C)
- CJEVOD ODVODA KONDENZATA
- 01 22/26 BROJ PROSTORIJE
- TEMPERATURA PROSTORIJE (°C)–ZIMA/LJETO
- PARAPETNI VENTILOKONVEKTOR (VIDLJIVA UGRADNJA, SA MASKOM I NOGICAMA)
"RHOSS", YARDY-EV3, MVP 20, 24, 34 (D)–DESNI PRIKLJUČAK (L)–LJEVI PRIKLJUČAK
- STROPNI VENTILOKONVEKTOR (VIDLJIVA UGRADNJA, SA MASKOM)
"RHOSS", YARDY-EV3, MXT 34 (D)–DESNI PRIKLJUČAK (L)–LJEVI PRIKLJUČAK
- Cu Ø18x1 1990 W DIMENZUE CJEVOVODA GRIJANJA (60/50°C)
- Cu Ø22x1 2720 W DIMENZUE CJEVOVODA HLADENJA (7/12°C)


NAPOMENA: GRAĐEVINSKE PODLOGE SLUŽE ZA PRIKAZ STROJARSKE OPREME I NESMIJU SE KORISTITI U DRUGE SVRHE!

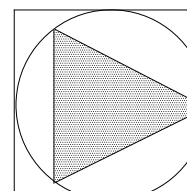


FLUID-projekt d.o.o.
10290 Zaprešić, A.Šenoe 88

tel./fax.: 01/3319–365
mob.: 099/3319–365
e-mail: info@fluid-projekt.hr
web: www.fluid-projekt.hr

INVESTITOR	HRVATSKE AUTOCESTE D.O.O., OIB:57500462912 ŠIROLINA ULICA 4, 10000 ZAGREB		
GRADEVINA	UPRAVNA ZGRADA HRVATSKE AUTOCESTE D.O.O. ŠIROLINA ULICA 4, 10000 ZAGREB K.C.BR. 6895/8, K.O. CENTAR		
FAZA PROJEKTA	IZVEDBENI PROJEKT		
SADRŽAJ	DISPOZICIJA GRIJANJA I HLADENJA		
GLAVNI PROJEKTANT			
PROJEKTANT	Franjo Polić, dipl.ing.stroj.		<i>F. Polić</i>
PROJEKTANT SURADNIK	Matija Polić, ing.stroj.		<i>M. Polić</i>
DIREKTOR	Franjo Polić, dipl.ing.stroj.		<i>F. Polić</i>
DATUM: 06.2020.	T.D. 601/20	M.J. 1:100	LIST BR.2

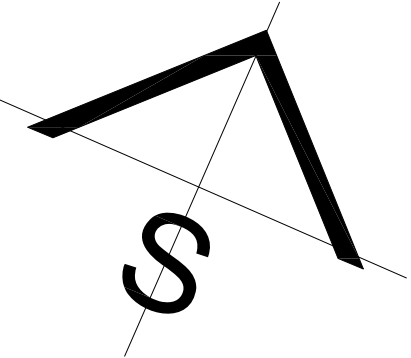

TLOCRT 1. KATA

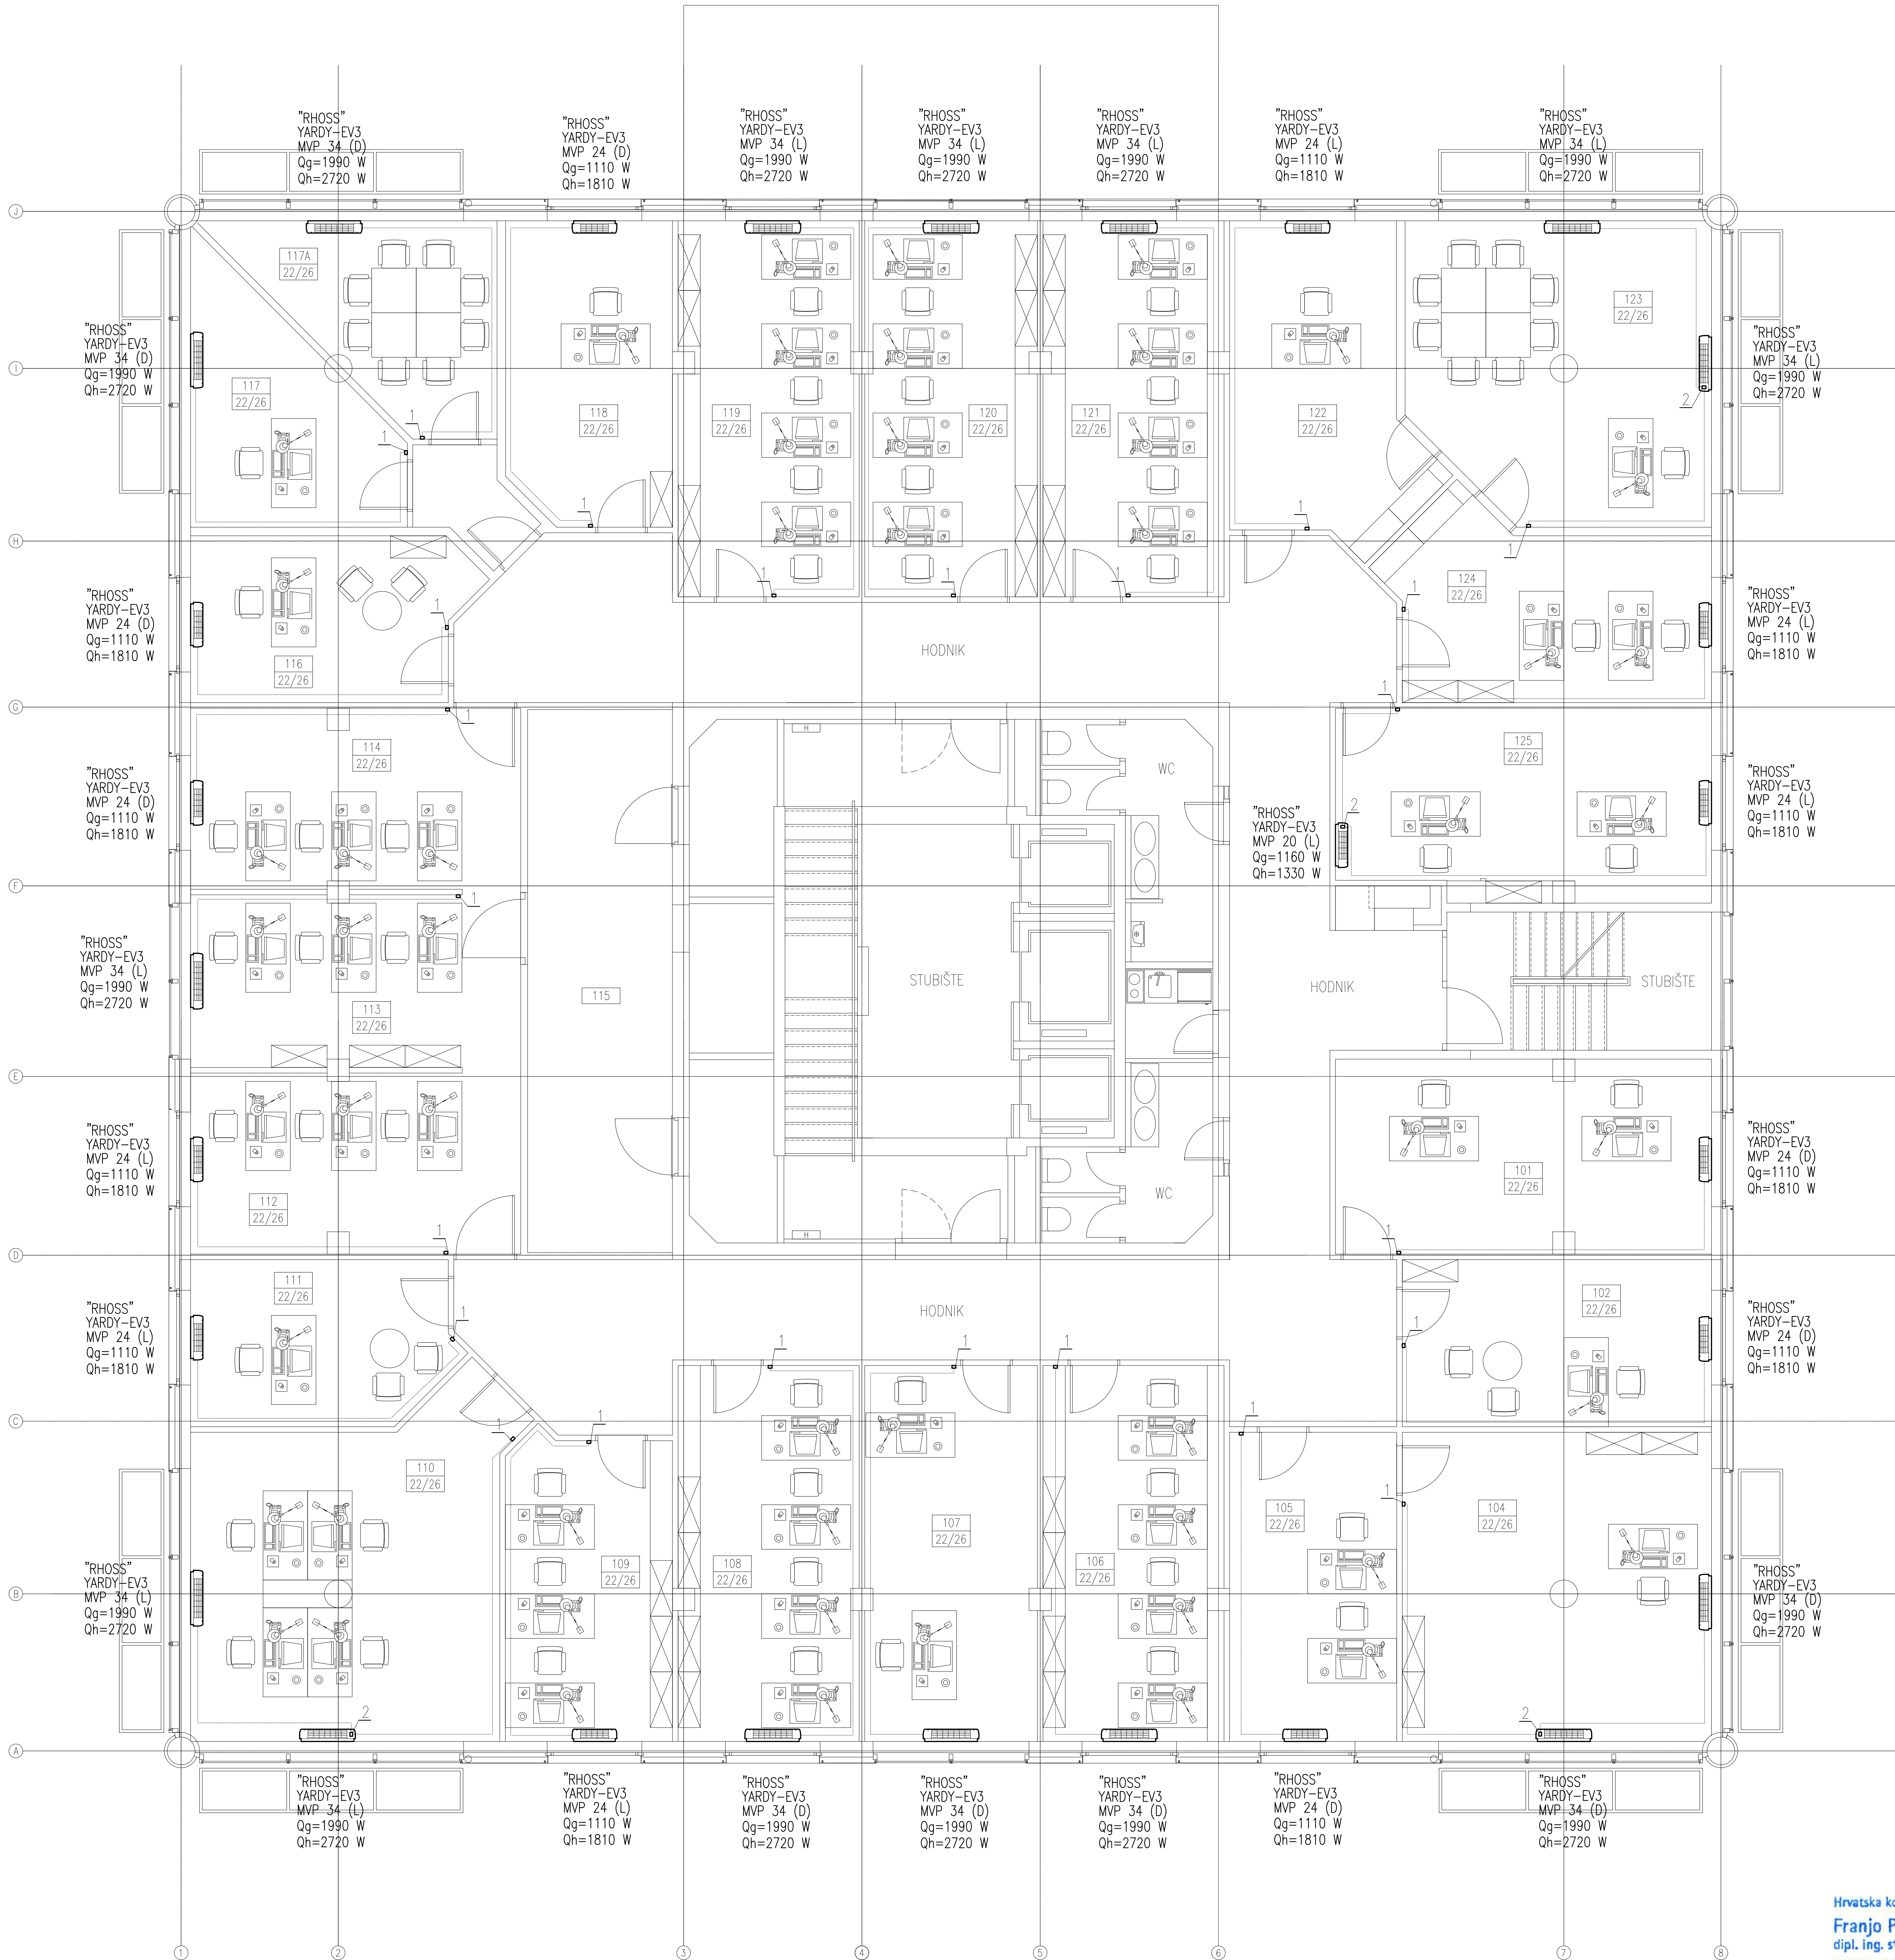

NAPOMENA:
-OŽIČENJE IZMEĐU VENTILOKONVEKTORA I ZIDNOG DALJINSKOG UPRAVLJAČA, T.J. SOBNOG TERMOSTATA IZVODI SE U PVC KANALICAMA PRI PODU I STROPU PROSTORA.

LEGENDA:

- 1.ŽIČANI ZIDNI DALJINSKI UPRAVLJAČ
T.J. SOBNI TERMOSTAT
- 2.RELEJNA KUTIJA


NAPOMENA:
-ZA UPRAVLJANJE VENTILOKONVEKTOROM KORISTITI ĆE SE ŽIČANI ZIDNI DALJINSKI UPRAVLJAČ, T.J. SOBNI TERMOSTAT.
-OPTIMALNA VISINA NA KOJU SE POSTAVLJA JE 150 cm OD PODA.
-MJESTO POSTAVLJANJA NE SMJE BITI POD UTJECAJEM IZVORA HLADNOĆE ILI TOPLINE, PROPUHA, IZ VRATA I SLIČNO.


NAPOMENA:
-POSTOJEĆI PARAPETNI VENTILOKONVEKTOR ZAMIJENITI ĆE SE NOVIM ODGOVARAJUĆIM PARAPETNIM VENTILOKONVEKTOROM SA MASKOM I NOGICAMA (VIDLJIVA UGRADNJA).
-NOVI VENTILOKONVEKTOR UGRADITI ĆE SE NA POSTOJEĆU POZICIJU STAROG VENTILOKONVEKTORA.
-ODVOD KONDENZATA SPOJITI ĆE SE NA POSTOJEĆI SUSTAV ODVODA KONDEZATA.

LEGENDA:

- OŽIČENJE IZMEĐU VENTILOKONVEKTORA I ZIDNOG DALJINSKOG UPRAVLJAČA T.J. SOBNOG TERMOSTATA
- 101 22/26 BROJ PROSTORIJE
- TEMPERATURA PROSTORIJE (°C)-ZIMA/LJETO
- PARAPETNI VENTILOKONVEKTOR (VIDLJIVA UGRADNJA, SA MASKOM I NOGICAMA)
"RHOSS", YARDY-EV3, MVP 20, 24, 34
(D)-DESNI PRIKLJUČAK
(L)-LJEVI PRIKLJUČAK

NAPOMENA: GRAĐEVINSKE PODLOGE SLUŽE ZA PRIKAZ STROJARSKE OPREME I NESMIJU SE KORISTITI U DRUGE SVRHE!

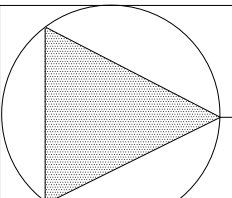	FLUID-projekt d.o.o.		tel./fax.: 01/3319-365 mob.: 099/3319-365 e-mail: info@fluid-projekt.hr web: www.fluid-projekt.hr		
	10290 Zaprešić, A.Šenoe 88				
INVESTITOR		HRVATSKE AUTOCESTE D.O.O., OIB:57500462912 ŠIROLINA ULICA 4, 10000 ZAGREB			
GRADEVINA		UPRAVNA ZGRADA HRVATSKE AUTOCESTE D.O.O. ŠIROLINA ULICA 4, 10000 ZAGREB K.Č.BR. 6895/8, K.O. CENTAR			
FAZA PROJEKTA		IZVEDBENI PROJEKT			
SADRŽAJ		DISPOZICIJA GRIJANJA I HLAĐENJA			
GLAVNI PROJEKTANT					
PROJEKTANT		Franjo Polić, dipl.ing.stroj.			
PROJEKTANT SURADNIK		Matija Polić, ing.stroj.			
DIREKTOR		Franjo Polić, dipl.ing.stroj.			
DATUM: 06.2020.		T.D. 601/20		MJ. 1:100	
				LIST BR.3	

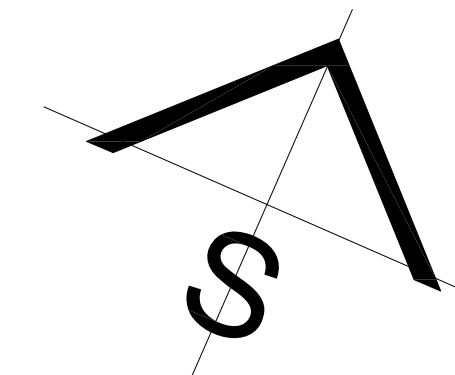

TLOCRT 2. KATA

NAPOMENA:

–OŽIČENJE IZMEĐU VENTILOKONVEKTORA I ZIDNOG DALJINSKOG UPRAVLJAČA, T.J. SOBNOG TERMOSTATA SE U PVC KANALICAMA PRI PODU I STROPU PROSTORA.

LEGENDA:

- 1.ŽIČANI ZIDNI DALJINSKI UPRAVLJAČ
T.J. SOBNI TERMOSTAT
- 2.RELEJNA KUTIJA

NAPOMENA:

–ZA UPRAVLJANJE VENTILOKONVEKTOROM KORISTITI ĆE SE ŽIČANI ZIDNI DALJINSKI UPRAVLJAČ, T.J. SOBNI TERMOSTAT.
–OPTIMALNA VISINA NA KOJU SE POSTAVLJA JE 150 cm OD PODA.
–MJESTO POSTAVLJANJA NE SMIJE BITI POD UTJECAJEM IZVORA HLADNOĆE ILI TOPLINE, PROPUHA, IZ VRATA I SLIČNO.

NAPOMENA:

–POSTOJEĆI PARAPETNI VENTILOKONVEKTOR ZAMJENITI ĆE SE NOVIM ODGOVARAJUĆIM PARAPETNIM VENTILOKONVEKTOROM SA MASKOM I NOGICAMA (VIDLJIVA UGRADNJA).
–NOVI VENTILOKONVEKTOR UGRADITI ĆE SE NA POSTOJEĆU POZICIJU STAROG VENTILOKONVEKTORA.
–ODVOD KONDENZATA SPOJITI ĆE SE NA POSTOJEĆI SUSTAV ODVODA KONDEZATA.

LEGENDA:

- OŽIČENJE IZMEĐU VENTILOKONVEKTORA I ZIDNOG DALJINSKOG UPRAVLJAČA T.J. SOBNOG TERMOSTATA
- 201
22/26 — BROJ PROSTORIJE
- TEMPERATURA PROSTORIJE (°C)–ZIMA/LJETO
- PARAPETNI VENTILOKONVEKTOR (VIDLJIVA UGRADNJA, SA MASKOM I NOGICAMA)
"RHOSS", YARDY-EV3, MVP 20, 24, 34
(D)–DESNI PRIKLJUČAK
(L)–LJEVI PRIKLJUČAK


Hrvatska komora inženjera strojarstva

Franjo Polić
dipl. ing. stroj.

Ovlašteni inženjer strojarstva



NAPOMENA: GRADEVINSKE PODLOGE SLUŽE ZA PRIKAZ STROJARSKE OPREME I NESMIJU SE KORISTITI U DRUGE SVRHE!

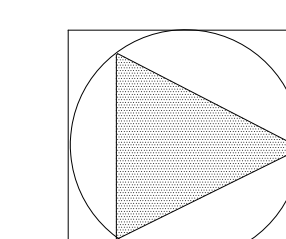


FLUID-projekt d.o.o.

10290 Zaprešić, A.Šenoa 88

tel./fax.: 01/3319-365
mob.: 099/3319-365
e-mail: info@fluid-projekt.hr
web: www.fluid-projekt.hr

INVESTITOR	HRVATSKE AUTOCESTE D.O.O., OIB:57500462912 ŠIROLINA ULICA 4, 10000 ZAGREB
GRADEVINA	UPRAVNA ZGRADA HRVATSKE AUTOCESTE D.O.O. ŠIROLINA ULICA 4, 10000 ZAGREB K.Č.BR. 6899/6, K.O. CENTAR
FAZA PROJEKTA	IZVEDBENI PROJEKT
SADRŽAJ	DISPOZICIJA GRUJANJA I HLADENJA
GLAVNI PROJEKTANT	
PROJEKTANT	Franjo Polić, dipl.ing.stroj.
PROJEKTANT SURADNIK	Matija Polić, ing.stroj.
DIREKTOR	Franjo Polić, dipl.ing.stroj.
DATUM: 06.2020.	T.D. 601/20 MJ. 1:100 LIST BR.4

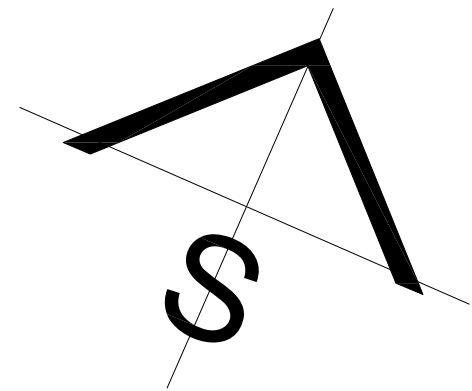

TLOCRT 3. KATA

NAPOMENA:
-OŽIČENJE IZMEĐU VENTILOKONVEKTORA I ZIDNOG DALJINSKOG UPRAVLJAČA, T.J. SOBNOG TERMOSTATA IZVODI SE U PVC KANALICAMA PRI PODU I STROPU PROSTORA.

- LEGENDA:**
- 1.ŽIČANI ZIDNI DALJINSKI UPRAVLJAČ
T.J. SOBNI TERMOSTAT
 - 2.RELEJNA KUTIJA



NAPOMENA:
-ZA UPRAVLJANJE VENTILOKONVEKTOROM KORISTITI ĆE SE ŽIČANI ZIDNI DALJINSKI UPRAVLJAČ, T.J. SOBNI TERMOSTAT.
-OPTIMALNA VISINA NA KOJU SE POSTAVLJA JE 150 cm OD PODA.
-MJESTO POSTAVLJANJA NE SMIJE BITI POD UTJECAJEM IZVORA HLADNOĆE ILI TOPLINE, PROPUHA, IZ VRATA I SLIČNO.


NAPOMENA:
-POSTOJEĆI PARAPETNI VENTILOKONVEKTOR ZAMJENITI ĆE SE NOVIM ODGOVARAJUĆIM PARAPETNIM VENTILOKONVEKTOROM SA MASKOM I NOGICAMA (VIDLJIVA UGRADNJA).
-NOVI VENTILOKONVEKTOR UGRADITI ĆE SE NA POSTOJEĆU POZICIJU STAROG VENTILOKONVEKTORA.
-ODVOD KONDENZATA SPOJITI ĆE SE NA POSTOJEĆI SUSTAV ODVODA KONDEZATA.

- LEGENDA:**
- OŽIČENJE IZMEĐU VENTILOKONVEKTORA I ZIDNOG DALJINSKOG UPRAVLJAČA T.J. SOBNOG TERMOSTATA
 - BROJ PROSTORIJE
 - TEMPERATURA PROSTORIJE (°C)–ZIMA/LJETO
 - PARAPETNI VENTILOKONVEKTOR (VIDLJIVA UGRADNJA, SA MASKOM I NOGICAMA)
"RHOSS", YARDY-EV3, MVP 20, 24, 34
(D)–DESNII PRIKLJUČAK
(L)–LJEVI PRIKLJUČAK

Hrvatska komora inženjera strojarstva
Franjo Polić
dipl. ing. stroj.
Ovlašteni inženjer strojarstva
S 172

NAPOMENA: GRADEVINSKE PODLOGE SLUŽE ZA PRIKAZ STROJARSKE OPREME I NESMIJU SE KORISTITI U DRUGE SVRHE!

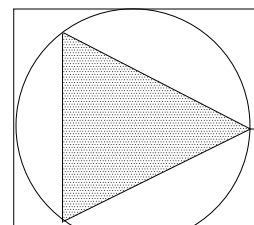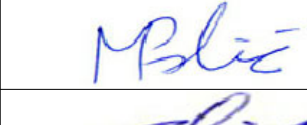 FLUID-projekt d.o.o. 10290 Zaprešić, A.Šenoe 88		tel./fax.: 01/3319-365 mob.: 099/3319-365 e-mail: info@fluid-projekt.h web: www.fluid-projekt.h			
INVESTITOR				HRVATSKE AUTOCESTE D.O.O., OIB:57500462912 ŠIROLINA ULICA 4, 10000 ZAGREB	
GRADEVINA				UPRAVNA ZGRADA HRVATSKE AUTOCESTE D.O.O. ŠIROLINA ULICA 4, 10000 ZAGREB K.Č.BR. 6895/8, K.O. CENTAR	
FAZA PROJEKTA				IZVEDBENI PROJEKT	
SADRŽAJ				DISPOZICIJA GRIJANJA I HLADENJA	
GLAVNI PROJEKTANT					
PROJEKTANT		Franjo Polić, dipl.ing.stroj.			
PROJEKTANT SURADNIK		Matija Polić, ing.stroj.			
DIREKTOR		Franjo Polić, dipl.ing.stroj.			
DATUM: 06.2020.		T.D. 601/20		MJ. 1:100	
				LIST BR.5	

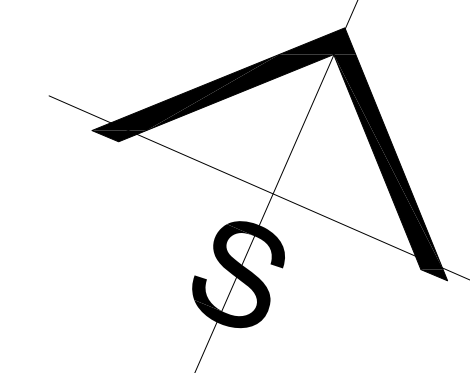

TLOCRT 4. KATA

NAPOMENA:

–OŽIČENJE IZMEĐU VENTILOKONVEKTORA I ZIDNOG DALJINSKOG UPRAVLJAČA, T.J. SOBNOG TERMOSTATA IZVODI SE U PVC KANALICAMA PRI PODU I STROPU PROSTORA.

LEGENDA:

- ŽIČANI ZIDNI DALJINSKI UPRAVLJAČ
T.J. SOBNI TERMOSTAT
- RELEJNA KUTIJA

NAPOMENA:

–ZA UPRAVLJANJE VENTILOKONVEKTOROM KORISTITI ĆE SE ŽIČANI ZIDNI DALJINSKI UPRAVLJAČ, T.J. SOBNI TERMOSTAT.
–OPTIMALNA VISINA NA KOJU SE POSTAVLJA JE 150 cm OD PODA.
–MJESTO POSTAVLJANJA NE SMIJE BITI POD UTJECAJEM IZVORA HLADNOĆE ILI TOPLINE, PROPUHA, IZ VRATA I SLIČNO.

NAPOMENA:

–POSTOJEĆI PARAPETNI VENTILOKONVEKTOR ZAMIJENITI ĆE SE NOVIM ODGOVARAJUĆIM PARAPETNIM VENTILOKONVEKTOROM SA MASKOM I NOGICAMA (VIDLJIVA UGRADNJA).
–NOVI VENTILOKONVEKTOR UGRADITI ĆE SE NA POSTOJEĆU POZICIJU STAROG VENTILOKONVEKTORA.
–ODVOD KONDEZATA SPOJITI ĆE SE NA POSTOJEĆI SUSTAV ODVODA KONDEZATA.



LEGENDA:


- OŽIČENJE IZMEĐU VENTILOKONVEKTORA I ZIDNOG DALJINSKOG UPRAVLJAČA T.J. SOBNOG TERMOSTATA
- 401 22/26 — BROJ PROSTORUJE
- TEMPERATURA PROSTORUJE (°C)–ZIMA/LJETO
- PARAPETNI VENTILOKONVEKTOR (VIDLJIVA UGRADNJA, SA MASKOM I NOGICAMA)
"RHOSS", YARDY-EV3, MVP 20, 24, 34
(D)–DESNI PRIKLJUČAK
(L)–LJEVI PRIKLJUČAK

Hrvatska komora inženjera strojarstva
Franjo Polić
dipl. ing. stroj
Ovlašteni inženjer strojarstva



NAPOMENA: GRAĐEVINSKE PODLOGE SLUŽE ZA PRIKAZ STROJARSKE OPREME I NESMIJU SE KORISTITI U DRUGE SVRHE!

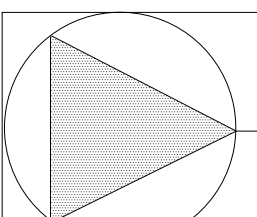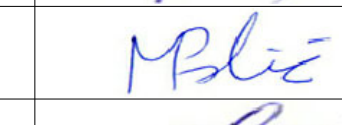	FLUID-projekt d.o.o.		tel./fax.: 01/3319–365 mob.: 099/3319–365 e-mail: info@fluid–projekt.hr web: www.fluid–projekt.hr
	10290 Zaprešić, A.Šenoe 88		
INVESTITOR	HRVATSKE AUTOCESTE D.O.O., OIB:57500462912 ŠIROLINA ULICA 4, 10000 ZAGREB		
GRADEVINA	UPRAVNA ZGRADA HRVATSKE AUTOCESTE D.O.O. ŠIROLINA ULICA 4, 10000 ZAGREB K.Č.BR. 6895/8, K.O. CENTAR		
FAZA PROJEKTA	IZVEDBENI PROJEKT		
SADRŽAJ	DISPOZICIJA GRIJANJA I HLADENJA		
GLAVNI PROJEKTANT			
PROJEKTANT	Franjo Polić, dipl.ing.stroj.		
PROJEKTANT SURADNIK	Motija Polić, ing.stroj.		
DIREKTOR	Franjo Polić, dipl.ing.stroj.		
DATUM: 06.2020.	T.D. 601/20	MJ. 1:100	LIST BR.6

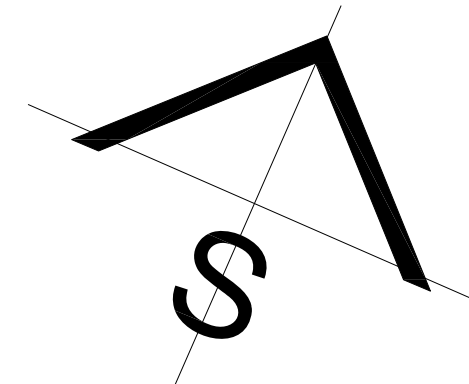

TLOCRT 5. KATA

NAPOMENA:

–OŽIČENJE IZMEĐU VENTILOKONVEKTORA I ZIDNOG DALJINSKOG UPRAVLJAČA, T.J. SOBNOG TERMOSTATA IZVODI SE U PVC KANALICAMA PRI PODU I STROPU PROSTORA.

LEGENDA:

- ŽIČANI ZIDNI DALJINSKI UPRAVLJAČ
T.J. SOBNI TERMOSTAT
- RELEJNA KUTIJA

NAPOMENA:

–ZA UPRAVLJANJE VENTILOKONVEKTOROM KORISTITI ĆE SE ŽIČANI ZIDNI DALJINSKI UPRAVLJAČ, T.J. SOBNI TERMOSTAT.
–OPTIMALNA VISINA NA KOJU SE POSTAVLJA JE 150 cm OD PODA.
–MJESTO POSTAVLJANJA NE SMIJE BITI POD UTJECAJEM IZVORA HLADNOĆE ILI TOPLINE, PROPuha, IZ VRATA I SLIČNO.

NAPOMENA:


–POSTOJEĆI PARAPETNI VENTILOKONVEKTOR ZAMJENITI ĆE SE NOVIM ODGOVARAJUĆIM PARAPETNIM VENTILOKONVEKTOROM SA MASKOM I NOGIĆAMA (VIDLJIVA UGRADNJA).
–NOVI VENTILOKONVEKTOR UGRADITI ĆE SE NA POSTOJEĆU POZICIJU STAROG VENTILOKONVEKTORA.
–ODVOD KONDEZATA SPOJITI ĆE SE NA POSTOJEĆI SUSTAV ODVODA KONDEZATA.


LEGENDA:

- OŽIČENJE IZMEĐU VENTILOKONVEKTORA I ZIDNOG DALJINSKOG UPRAVLJAČA
T.J. SOBNOG TERMOSTATA
- 501
22/26
BROJ PROSTORIJE
- TEMPERATURA PROSTORIJE (°C)–ZIMA/LIJELO
- PARAPETNI VENTILOKONVEKTOR
(VIDLJIVA UGRADNJA, SA MASKOM I NOGIĆAMA)
"RHOSS", YARDY-EV3, MVP 20, 24, 34
(D)–DESNi PRIKLJUČAK
(L)–LJEVni PRIKLJUČAK

Hrvatska komora inženjera strojarstva
Franjo Polić
dipl. ing. stroj.
Ovlašteni inženjer strojarstva
S 172

NAPOMENA: GRAĐEVINSKE PODLOGE SLUŽE ZA PRIKAZ STROJARSKE OPREME I NESMIJU SE KORISTITI U DRUGE SVRHE!

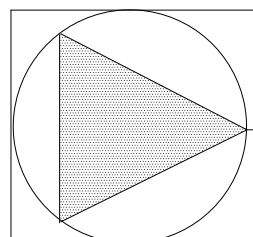 FLUID-projekt d.o.o. 10290 Zaprešić, A.Šenoe 88		tel./fax.: 01/3319–365 mob.: 099/3319–365 e–mail: info@fluid–projekt.hr web: www.fluid–projekt.hr
INVESTITOR	HRVATSKE AUTOCESTE D.O.O., ŠIROLINA ULICA 4, 10000 ZAGREB	
GRADEVINA	UPRAVNA ZGRADA HRVATSKE AUTOCESTE D.O.O., ŠIROLINA ULICA 4, 10000 ZAGREB K.C.BR. 6895/8, K.O. CENTAR	
FAZA PROJEKTA	IZVEDBENI PROJEKT	
SADRŽAJ	DISPOZICIJA GRIJANJA I HLADENJA	
GLAVNI PROJEKTANT		
PROJEKTANT	Franjo Polić, dipl.ing.stroj.	
PROJEKTANT SURADNIK	Matija Polić, ing.stroj.	
DIREKTOR	Franjo Polić, dipl.ing.stroj.	
DATUM: 06.2020.	T.D. 601/20	MJ. 1:100 LIST BR.7

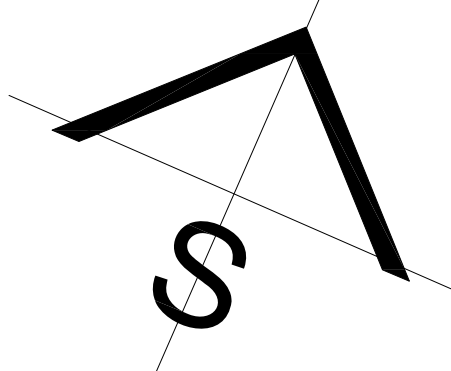

TLOCRT 6. KATA

NAPOMENA:

–OŽIČENJE IZMEĐU VENTILOKONVEKTORA I ZIDNOG DALJINSKOG UPRAVLJAČA, T.J. SOBNOG TERMOSTATA IZVODI SE U PVC KANALICAMA PRI PODU I STROPU PROSTORA.

LEGENDA:

- 1.ŽIČANI ZIDNI DALJINSKI UPRAVLJAČ
T.J. SOBNI TERMOSTAT
- 2.RELEJNA KUTIJA

NAPOMENA:

–ZA UPRAVLJANJE VENTILOKONVEKTOROM KORISTITI ĆE SE ŽIČANI ZIDNI DALJINSKI UPRAVLJAČ, T.J. SOBNI TERMOSTAT.
–OPTIMALNA VISINA NA KOJU SE POSTAVLJA JE 150 cm OD PODA.
–MJESTO POSTAVLJANJA NE SMIJE BITI POD UTJECAJEM IZVORA HLADNOĆE ILI TOPLINE, PROPUHA, IZ VRATA I SLIČNO.

NAPOMENA:



–POSTOJEĆI PARAPETNI VENTILOKONVEKTOR ZAMIJENITI ĆE SE NOVIM ODGOVARAJUĆIM PARAPETNIM VENTILOKONVEKTOROM SA MASKOM I NOGICAMA (VIDLJIVA UGRADNJA).
–NOVI VENTILOKONVEKTOR UGRADITI ĆE SE NA POSTOJEĆU POZICIJU STAROG VENTILOKONVEKTORA.
–ODVOD KONDENZATA SPOJITI ĆE SE NA POSTOJEĆI SUSTAV ODVODA KONDEZATA.


LEGENDA:


- OŽIČENJE IZMEĐU VENTILOKONVEKTORA I ZIDNOG DALJINSKOG UPRAVLJAČA T.J. SOBNOG TERMOSTATA
- 601 22/26 BROJ PROSTORIJE
- TEMPERATURA PROSTORIJE (°C)–ZIMA/LJETO
- PARAPETNI VENTILOKONVEKTOR (VIDLJIVA UGRADNJA, SA MASKOM I NOGICAMA)
"RHOSS", YARDY-EV3, MVP 20, 24, 34 (D)–DESNi PRIKLJUČAK
(L)–LJEVni PRIKLJUČAK

Hrvatska komora inženjera strojarstva
Franjo Polić
dipl. ing. stroj.
Ovlašteni inženjer strojarstva
S 172


NAPOMENA: GRAĐEVINSKE PODLOGE SLUŽE ZA PRIKAZ STROJARSKE OPREME I NESMIJU SE KORISTITI U DRUGE SVRHE!

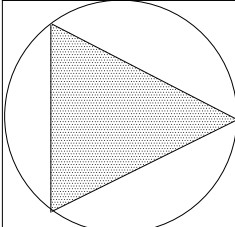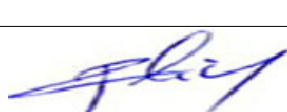	FLUID-projekt d.o.o.		tel./fax.: 01/3319–365 mob.: 099/3319–365 e-mail: info@fluid–projekt.hr web: www.fluid–projekt.hr
	10290 Zaprešić, A.Šenoe 88		
INVESTITOR	HRVATSKE AUTOCESTE D.O.O., OIB:57500462912 SIROLINA ULICA 4, 10000 ZAGREB		
GRADEVINA	UPRAVNA ZGRADA HRVATSKE AUTOCESTE D.O.O. SIROLINA ULICA 4, 10000 ZAGREB K.Č.BR. 6895/8, K.O. CENTAR		
FAZA PROJEKTA	IZVEDBENI PROJEKT		
SADRŽAJ	DISPOZICIJA GRUJANJA I HLADENJA		
GLAVNI PROJEKTANT			
PROJEKTANT	Franjo Polić, dipl.ing.stroj.		
PROJEKTANT SURADNIK	Matija Polić, ing.stroj.		
DIREKTOR	Franjo Polić, dipl.ing.stroj.		
DATUM: 06.2020.	T.D. 601/20	MJ. 1:100	LIST BR.8

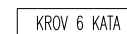


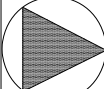	FLUID-projekt d.o.o. 10290 Zaprešić, A.Šenoe 88		tel./fax.: 01/3319-365 mob.: 099/3319-365 e-mail: info@fluid-projekt.hr web: www.fluid-projekt.hr
	HRVATSKE AUTOCESTE D.O.O., OIB:57500462912 ŠIROLINA ULICA 4, 10000 ZAGREB		
INVESTITOR			
GRADEVINA	POSLOVNA ZGRADA HRVATSKE AUTOCESTE D.O.O. ŠIROLINA ULICA 4, 10000 ZAGREB K.Č.BR. 6895/8, K.O. CENTAR		
FAZA PROJEKTA	IZVEDBENI PROJEKT		
SADRŽAJ	DISPOZICIJA RASHLADNIKA NA KROVU		
GLAVNI PROJEKTANT			
PROJEKTANT	Franjo Polić, dipl.ing.stroj.		
PROJEKTANT SURADNIK	Matija Polić, ing.stroj.		
DIREKTOR	Franjo Polić, dipl.ing.stroj.		
DATUM: 06.2020.	T.D.601/20	MJ. 1:50	LIST BR.9

PRESJEK A-A

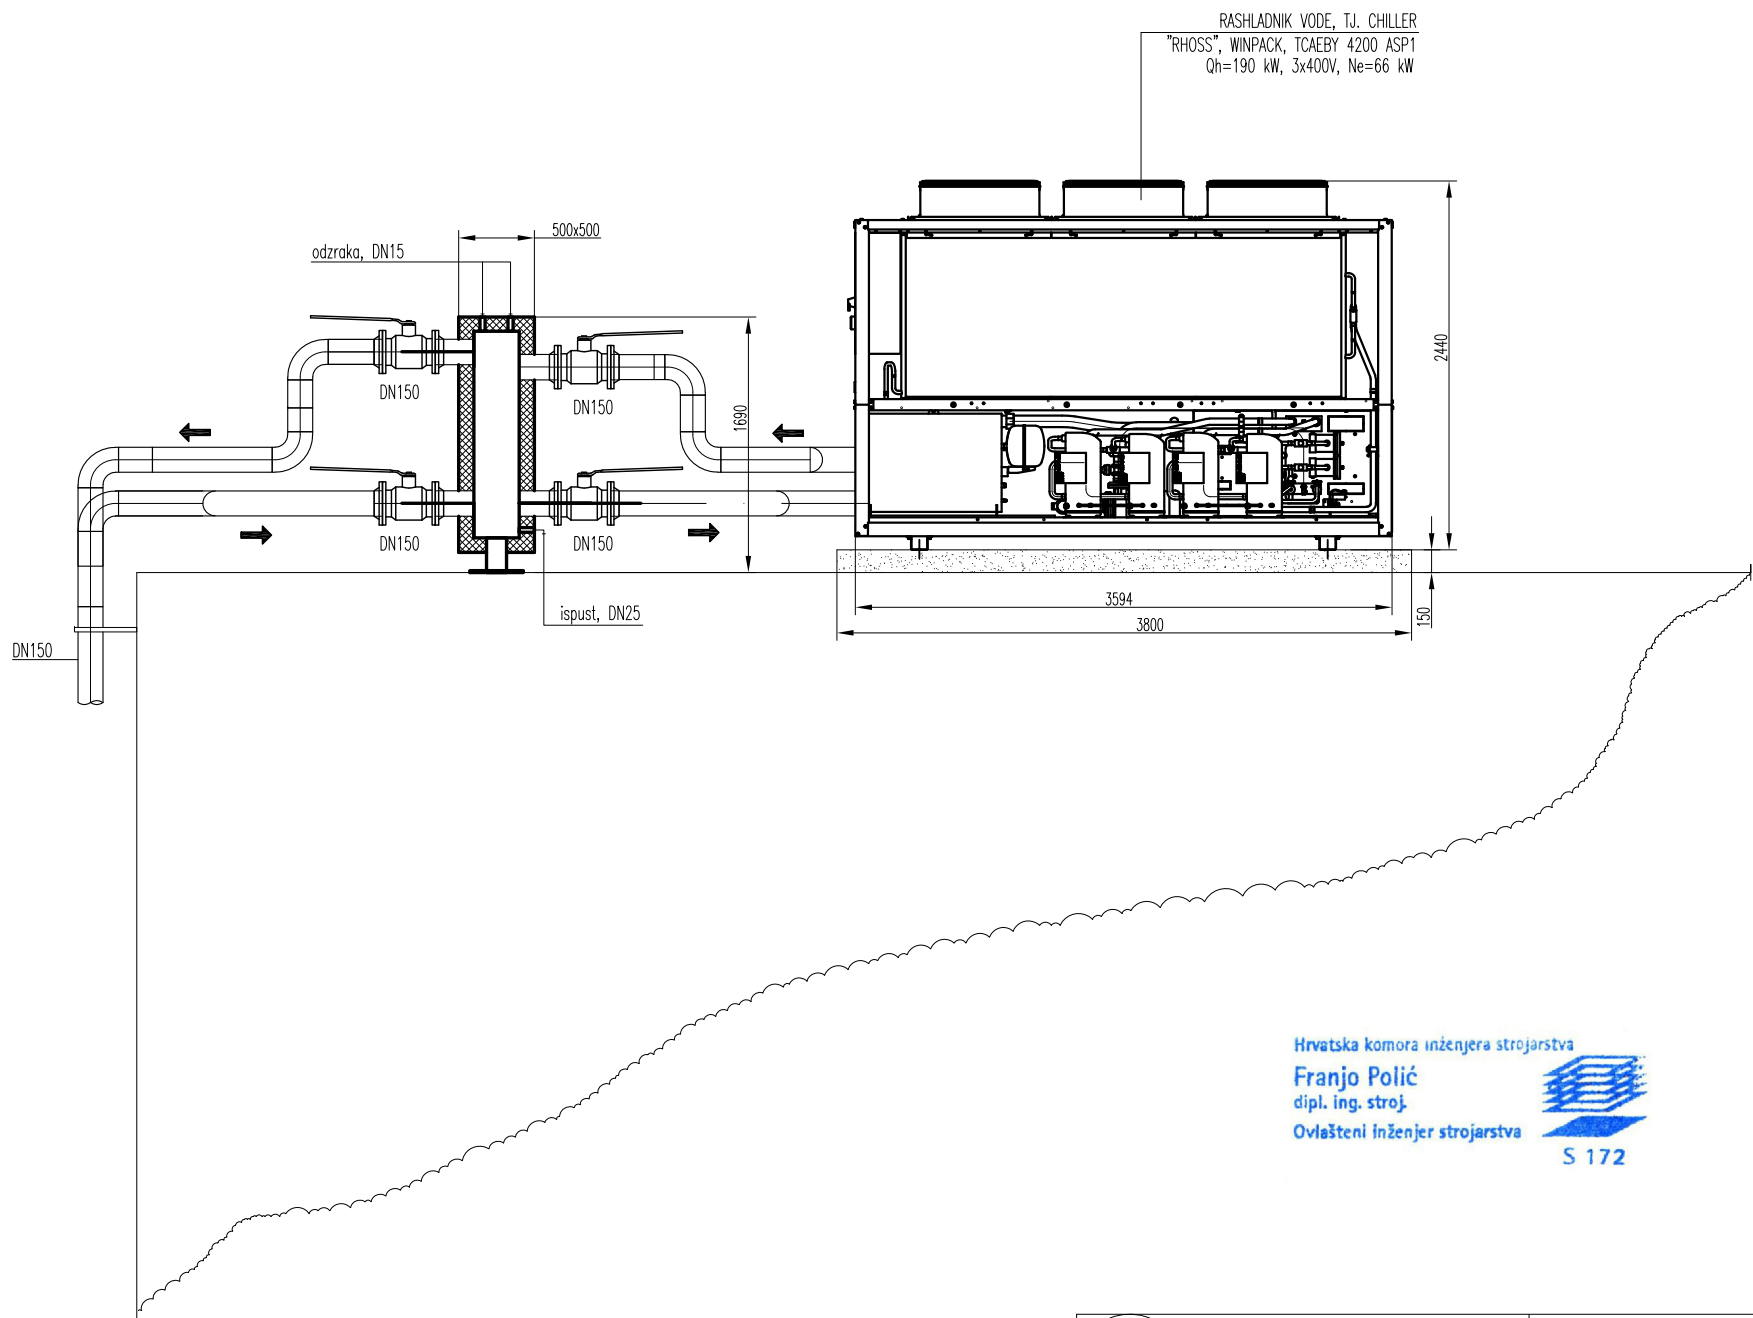




Hrvatska komora inženjera strojarstva
Franjo Polić
dipl. ing. stroj.
Ovlašteni inženjer strojarstva
S 172

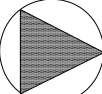
	FLUID-projekt d.o.o.		tel./fax.: 01/3319-365 mob.: 099/3319-365 e-mail: info@fluid-projekt.hr web: www.fluid-projekt.hr
	10290 Zaprešić, A.Šenoe 88		
INVESTITOR	HRVATSKE AUTOCESTE D.O.O., OIB:57500462912 ŠIROLINA ULICA 4, 10000 ZAGREB		
GRADEVINA	POSLOVNA ZGRADA HRVATSKE AUTOCESTE D.O.O. ŠIROLINA ULICA 4, 10000 ZAGREB K.Č.BR. 6895/8, K.O. CENTAR		
FAZA PROJEKTA	IZVEDBENI PROJEKT		
SADRŽAJ	DISPOZICIJA RASHLADNIKA, PRESJEK A-A		
GLAVNI PROJEKTANT			
PROJEKTANT	Franjo Polić, dipl.ing.stroj.		
PROJEKTANT SURADNIK	Matija Polić, ing.stroj.		
DIREKTOR	Franjo Polić, dipl.ing.stroj.		
DATUM: 06.2020.	T.D.601/20	MJ. 1:50	LIST BR.10





TLOCRT KROVA



Hrvatska komora inženjera strojarstva
Franjo Polić
dipl. ing. stroj.
Ovlašteni inženjer strojarstva
S 172

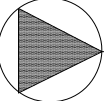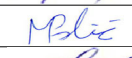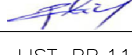	FLUID-projekt d.o.o.		tel./fax.: 01/3319-365 mob.: 099/3319-365 e-mail: info@fluid-projekt.hr web: www.fluid-projekt.hr			
	10290 Zaprešić, A.Šenoe 88					
	INVESTITOR				HRVATSKE AUTOCESTE D.O.O., OIB:57500462912 ŠIROLINA ULICA 4, 10000 ZAGREB	
	GRADEVINA				POSLOVNA ZGRADA HRVATSKE AUTOCESTE D.O.O. ŠIROLINA ULICA 4, 10000 ZAGREB K.Č.BR. 6895/8, K.O. CENTAR	
	FAZA PROJEKTA				IZVEDBENI PROJEKT	
	SADRŽAJ				DISPOZICIJA TEMELJA RASHLADNIKA NA KROVU	
GLAVNI PROJEKTANT						
PROJEKTANT		Franjo Polić, dipl.ing.stroj.				
PROJEKTANT SURADNIK		Matija Polić, ing.stroj.				
DIREKTOR		Franjo Polić, dipl.ing.stroj.				
DATUM: 06.2020.		T.D.601/20		MJ. 1:50		
				LIST BR.11		

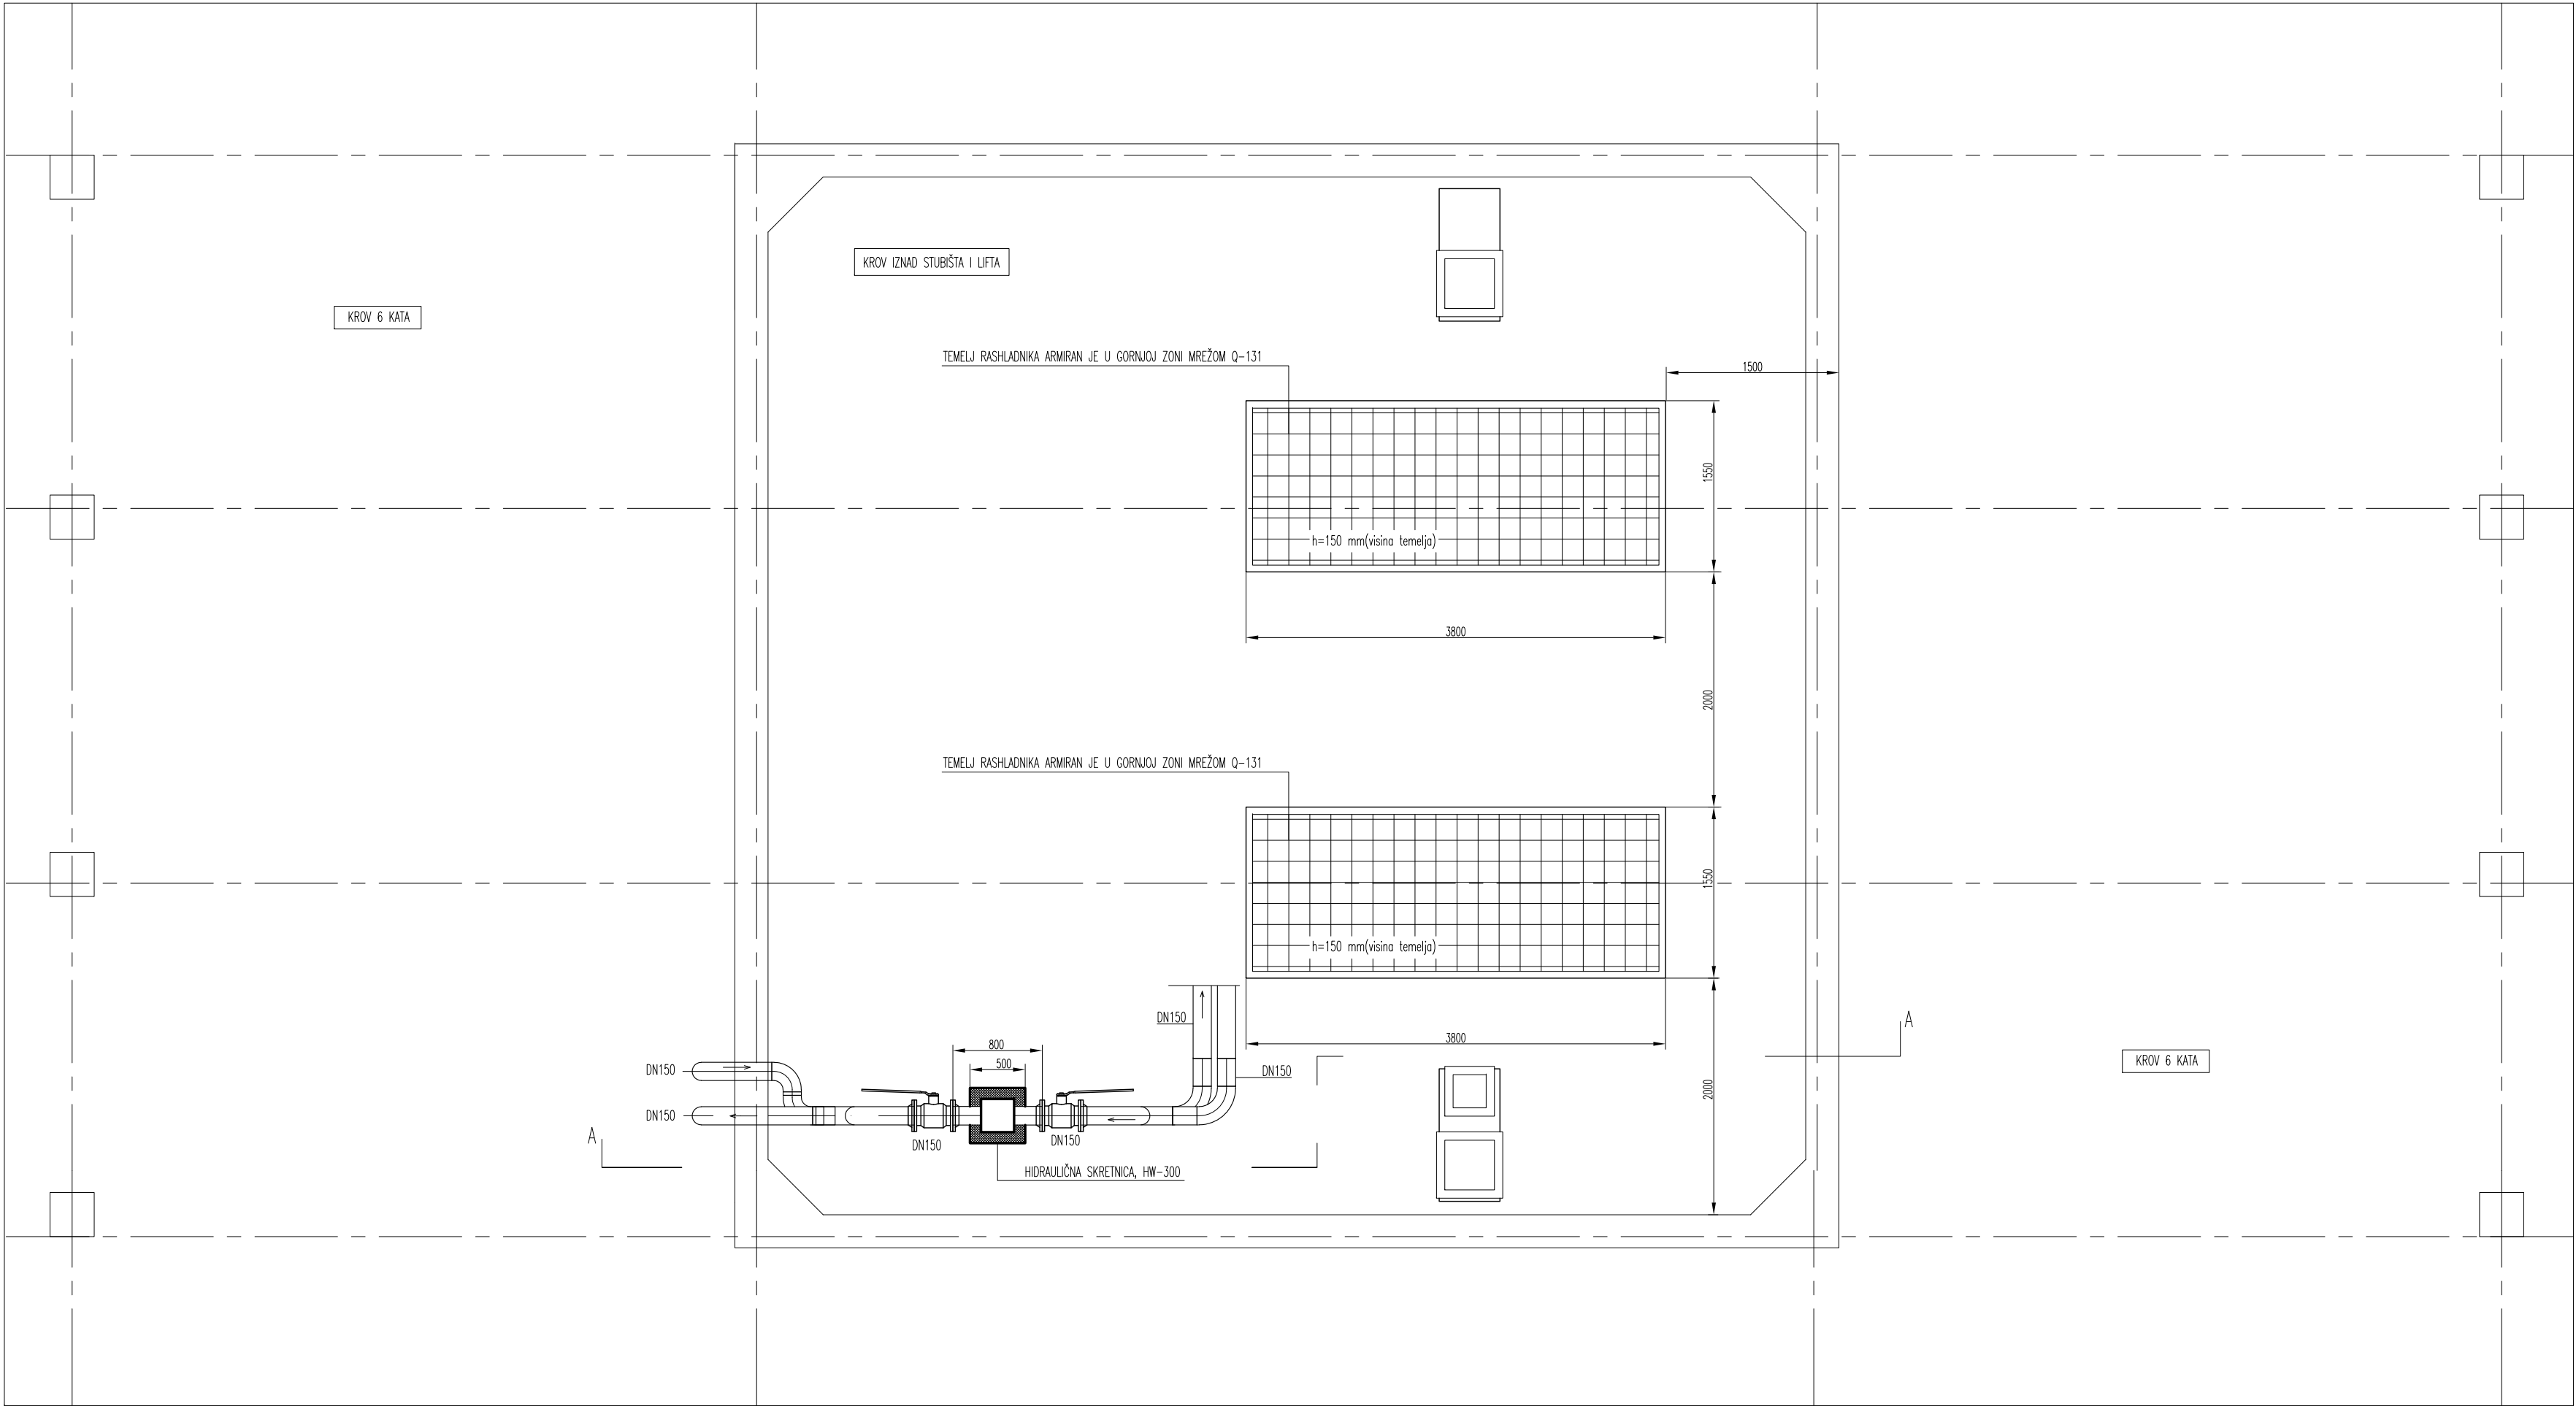

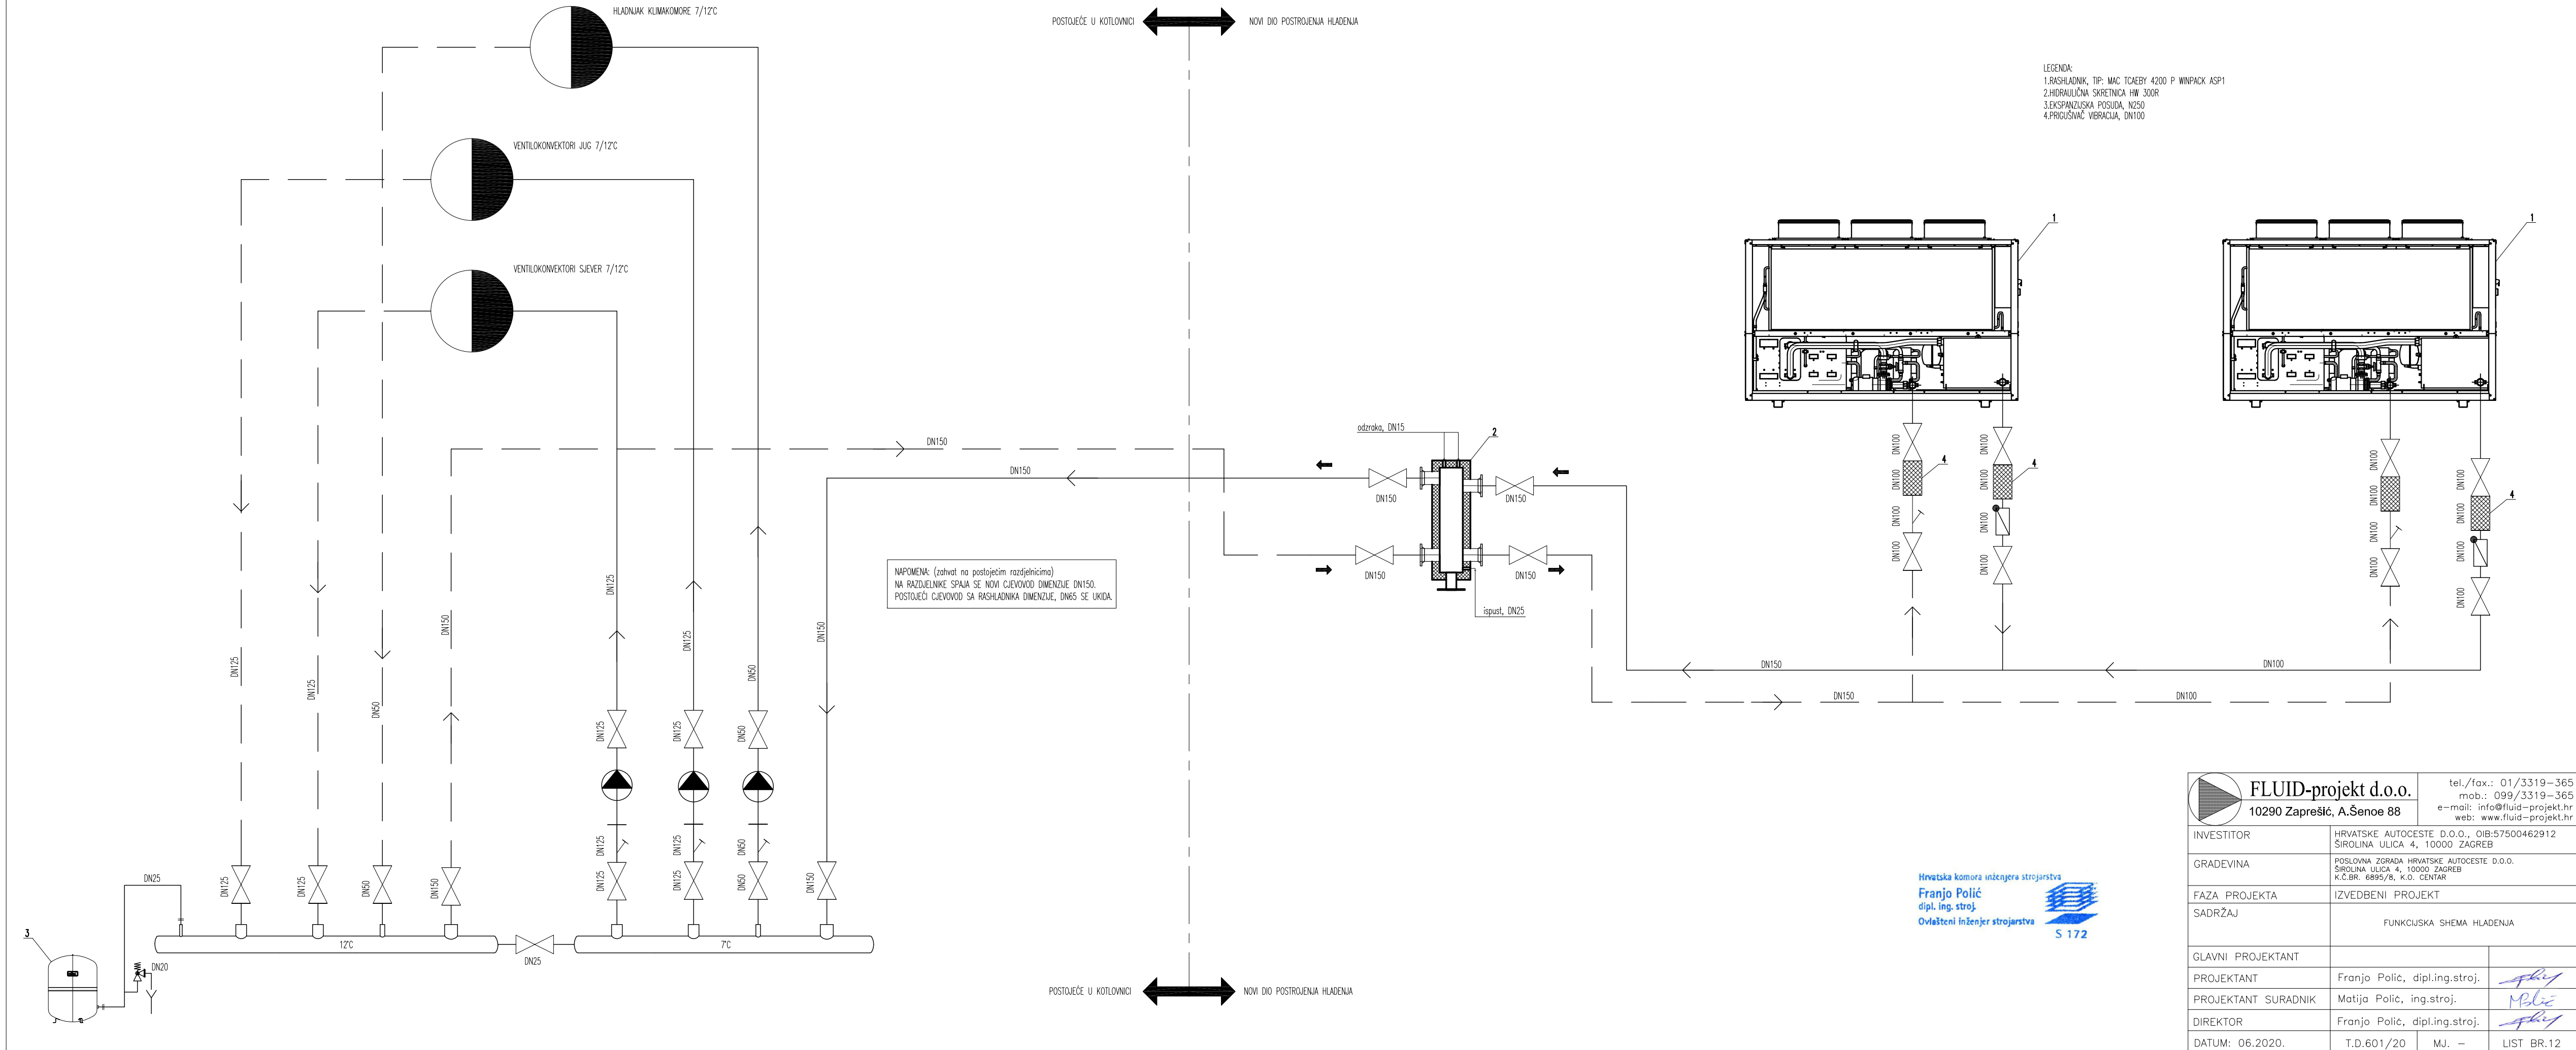

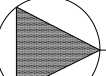	FLUID-projekt d.o.o.		tel./fax.: 01/3319-365 mob.: 099/3319-365 e-mail: info@fluid-projekt.hr web: www.fluid-projekt.hr
	10290 Zaprešić, A.Šenoe 88		
INVESTITOR	HRVATSKE AUTOCESTE D.O.O., OIB:57500462912 ŠIROKINA ULICA 4, 10000 ZAGREB		
GRADEVINA	POSLOVNA ZGRADA HRVATSKE AUTOCESTE D.O.O. ŠIROKINA ULICA 4, 10000 ZAGREB K.C.BR. 6895/8, K.O. CENTAR		
FAZA PROJEKTA	IZVEDBENI PROJEKT		
SADRŽAJ	FUNKCIJSKA SHEMA HLAĐENJA		
GLAVNI PROJEKTANT			
PROJEKTANT	Franjo Polić, dipl.ing.stroj.		
PROJEKTANT SURADNIK	Matija Polić, ing.stroj.		
DIREKTOR	Franjo Polić, dipl.ing.stroj.		
DATUM: 06.2020.	T.D.601/20	MJ. –	LIST BR.12

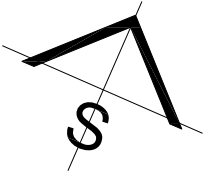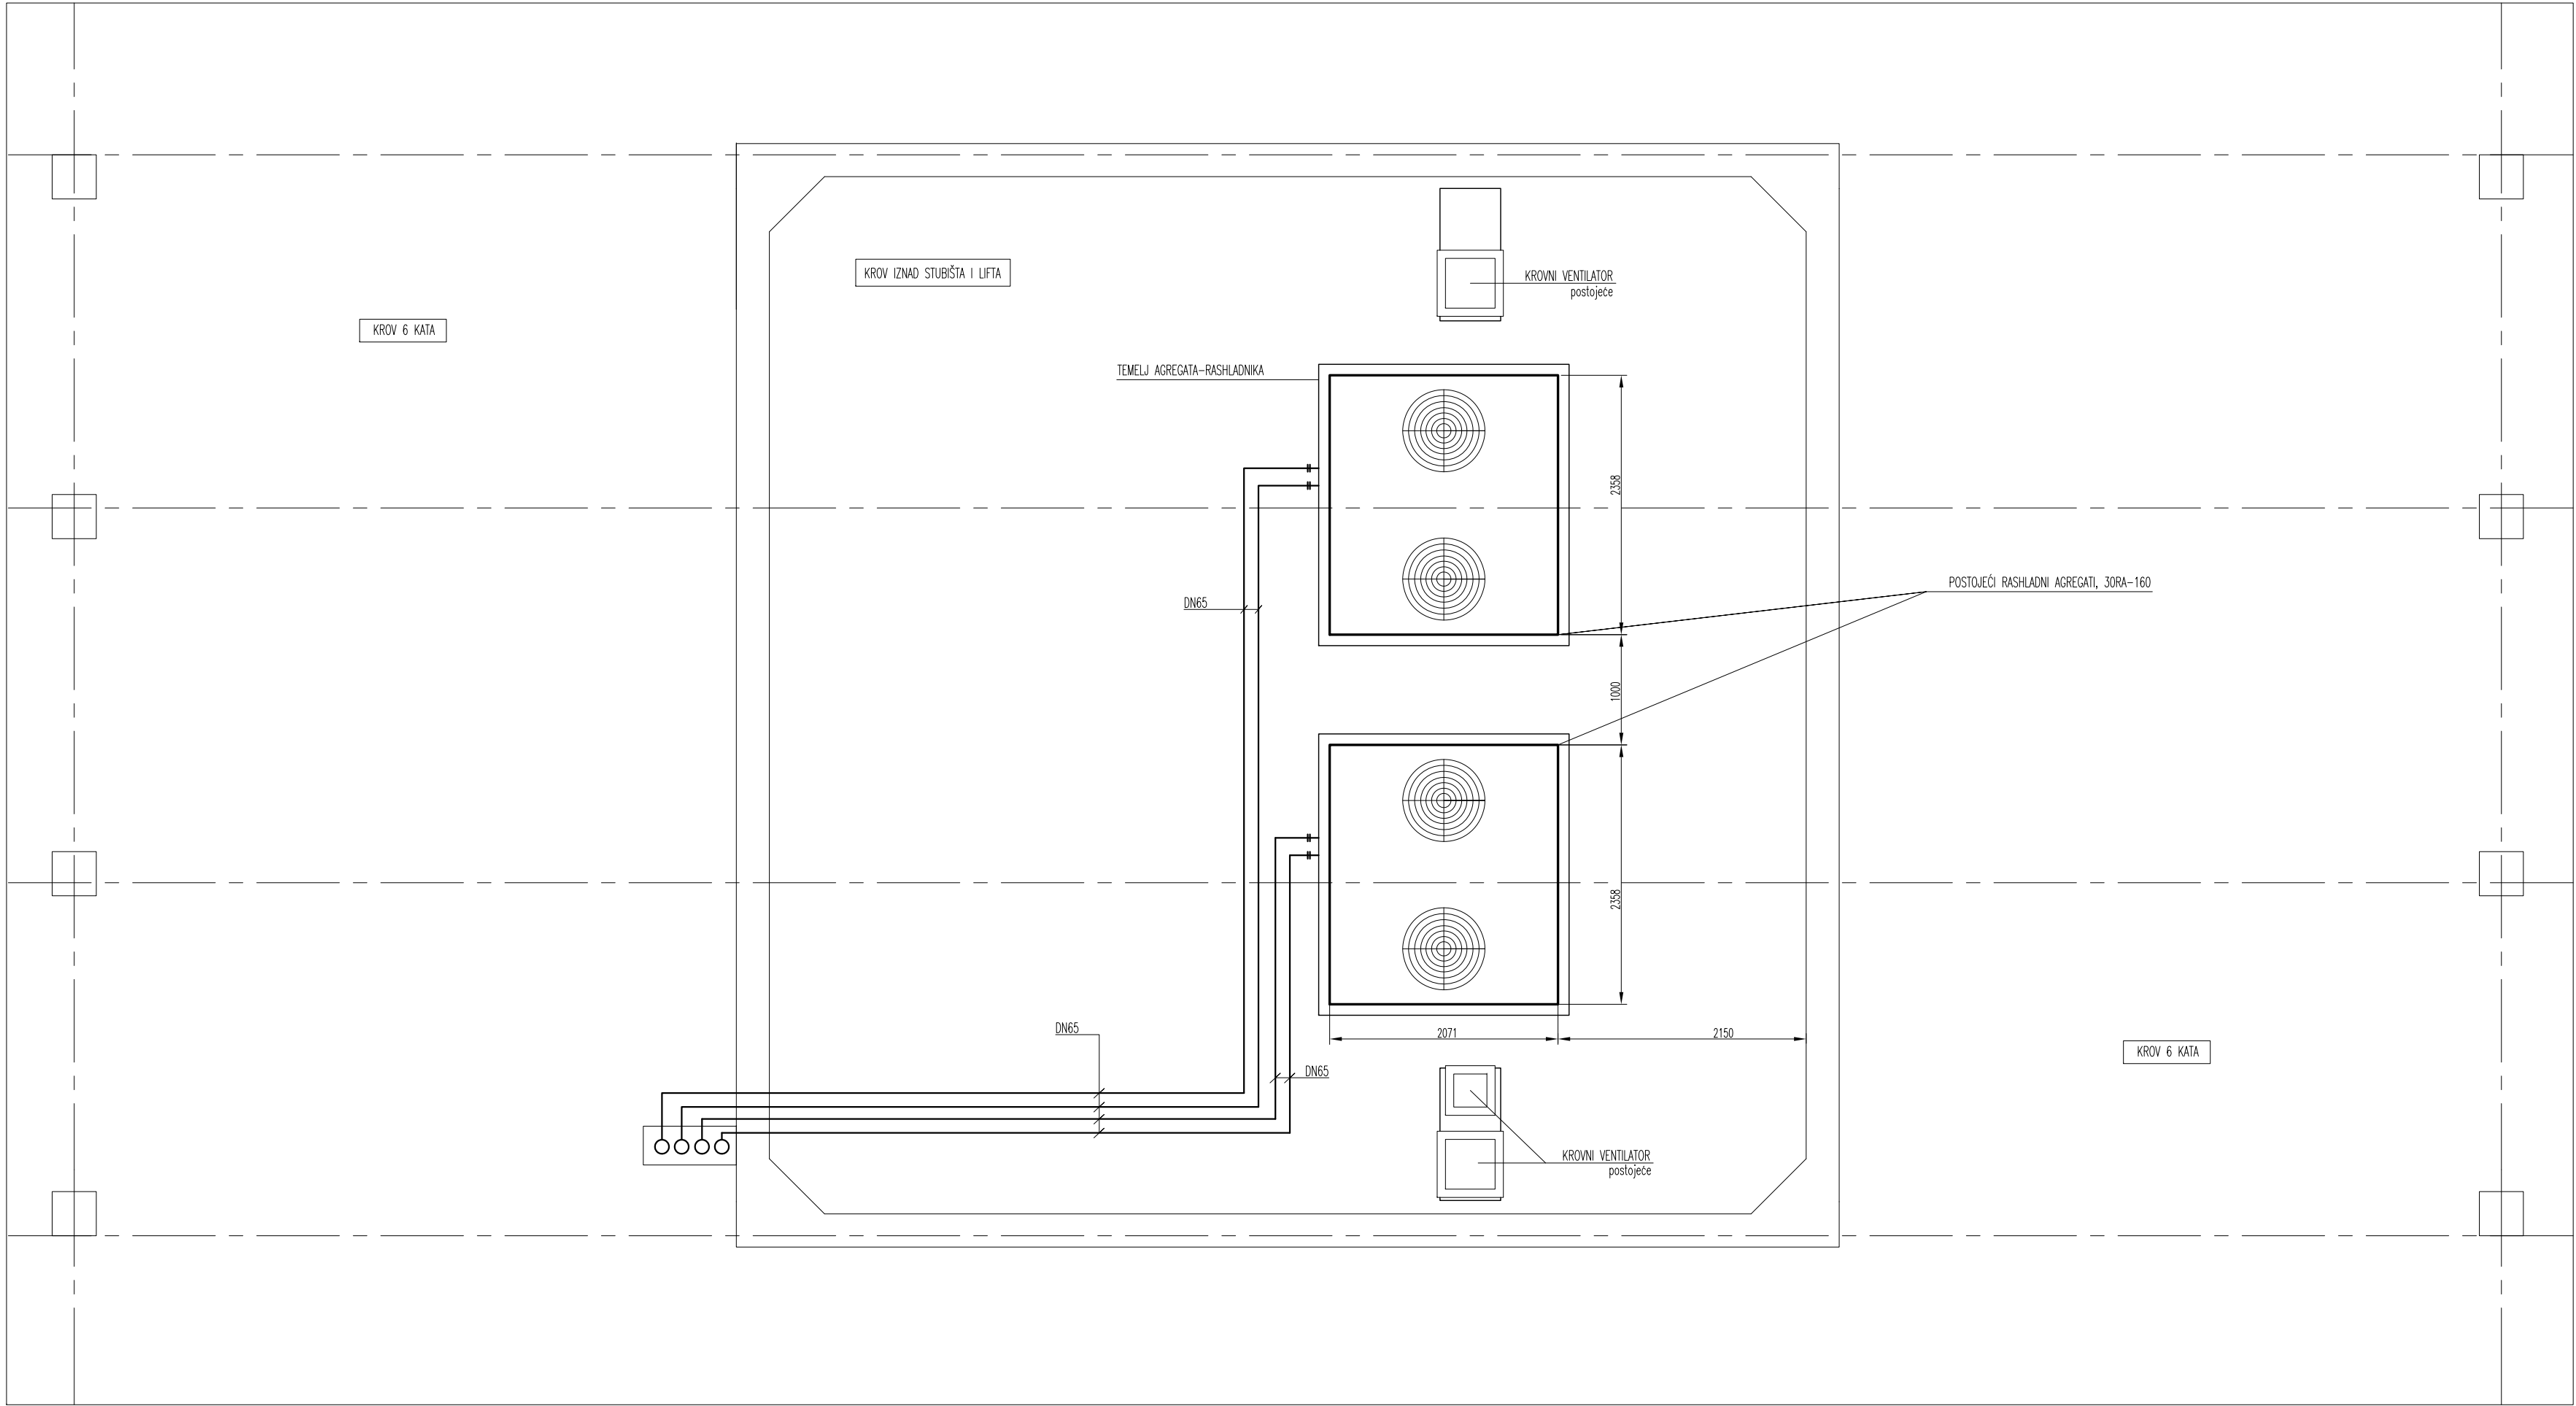



TLOCRT KROVA


Hrvatska komora inženjera strojarstva
Franjo Polić
dipl. ing. stroj.
Ovlašteni inženjer strojarstva




S 172

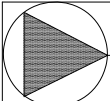
 FLUID-projekt d.o.o. 10290 Zaprešić, A.Šenoe 88			tel./fax.: 01/3319–365 mob.: 099/3319–365 e-mail: info@fluid–projekt.hr web: www.fluid–projekt.hr
INVESTITOR	HRVATSKE AUTOCESTE D.O.O., OIB:57500462912 ŠIROLINA ULICA 4, 10000 ZAGREB		
GRADEVINA	POSLOVNA ZGRADA HRVATSKE AUTOCESTE D.O.O. ŠIROLINA ULICA 4, 10000 ZAGREB K.C.BR. 6895/8, K.O. CENTAR		
FAZA PROJEKTA	IZVEDBENI PROJEKT		
SADRŽAJ	DISPOZICIJA POSTOJEĆIH RASHLADNIKA NA KROVU SA PRATEĆIM CJEVOVODOM DN65		
GLAVNI PROJEKTANT			
PROJEKTANT	Franjo Polić, dipl.ing.stroj.		
PROJEKTANT SURADNIK	Matija Polić, ing.stroj.		
DIREKTOR	Franjo Polić, dipl.ing.stroj.		
DATUM: 06.2020.	T.D.601/20	MJ. 1:50	LIST BR.13

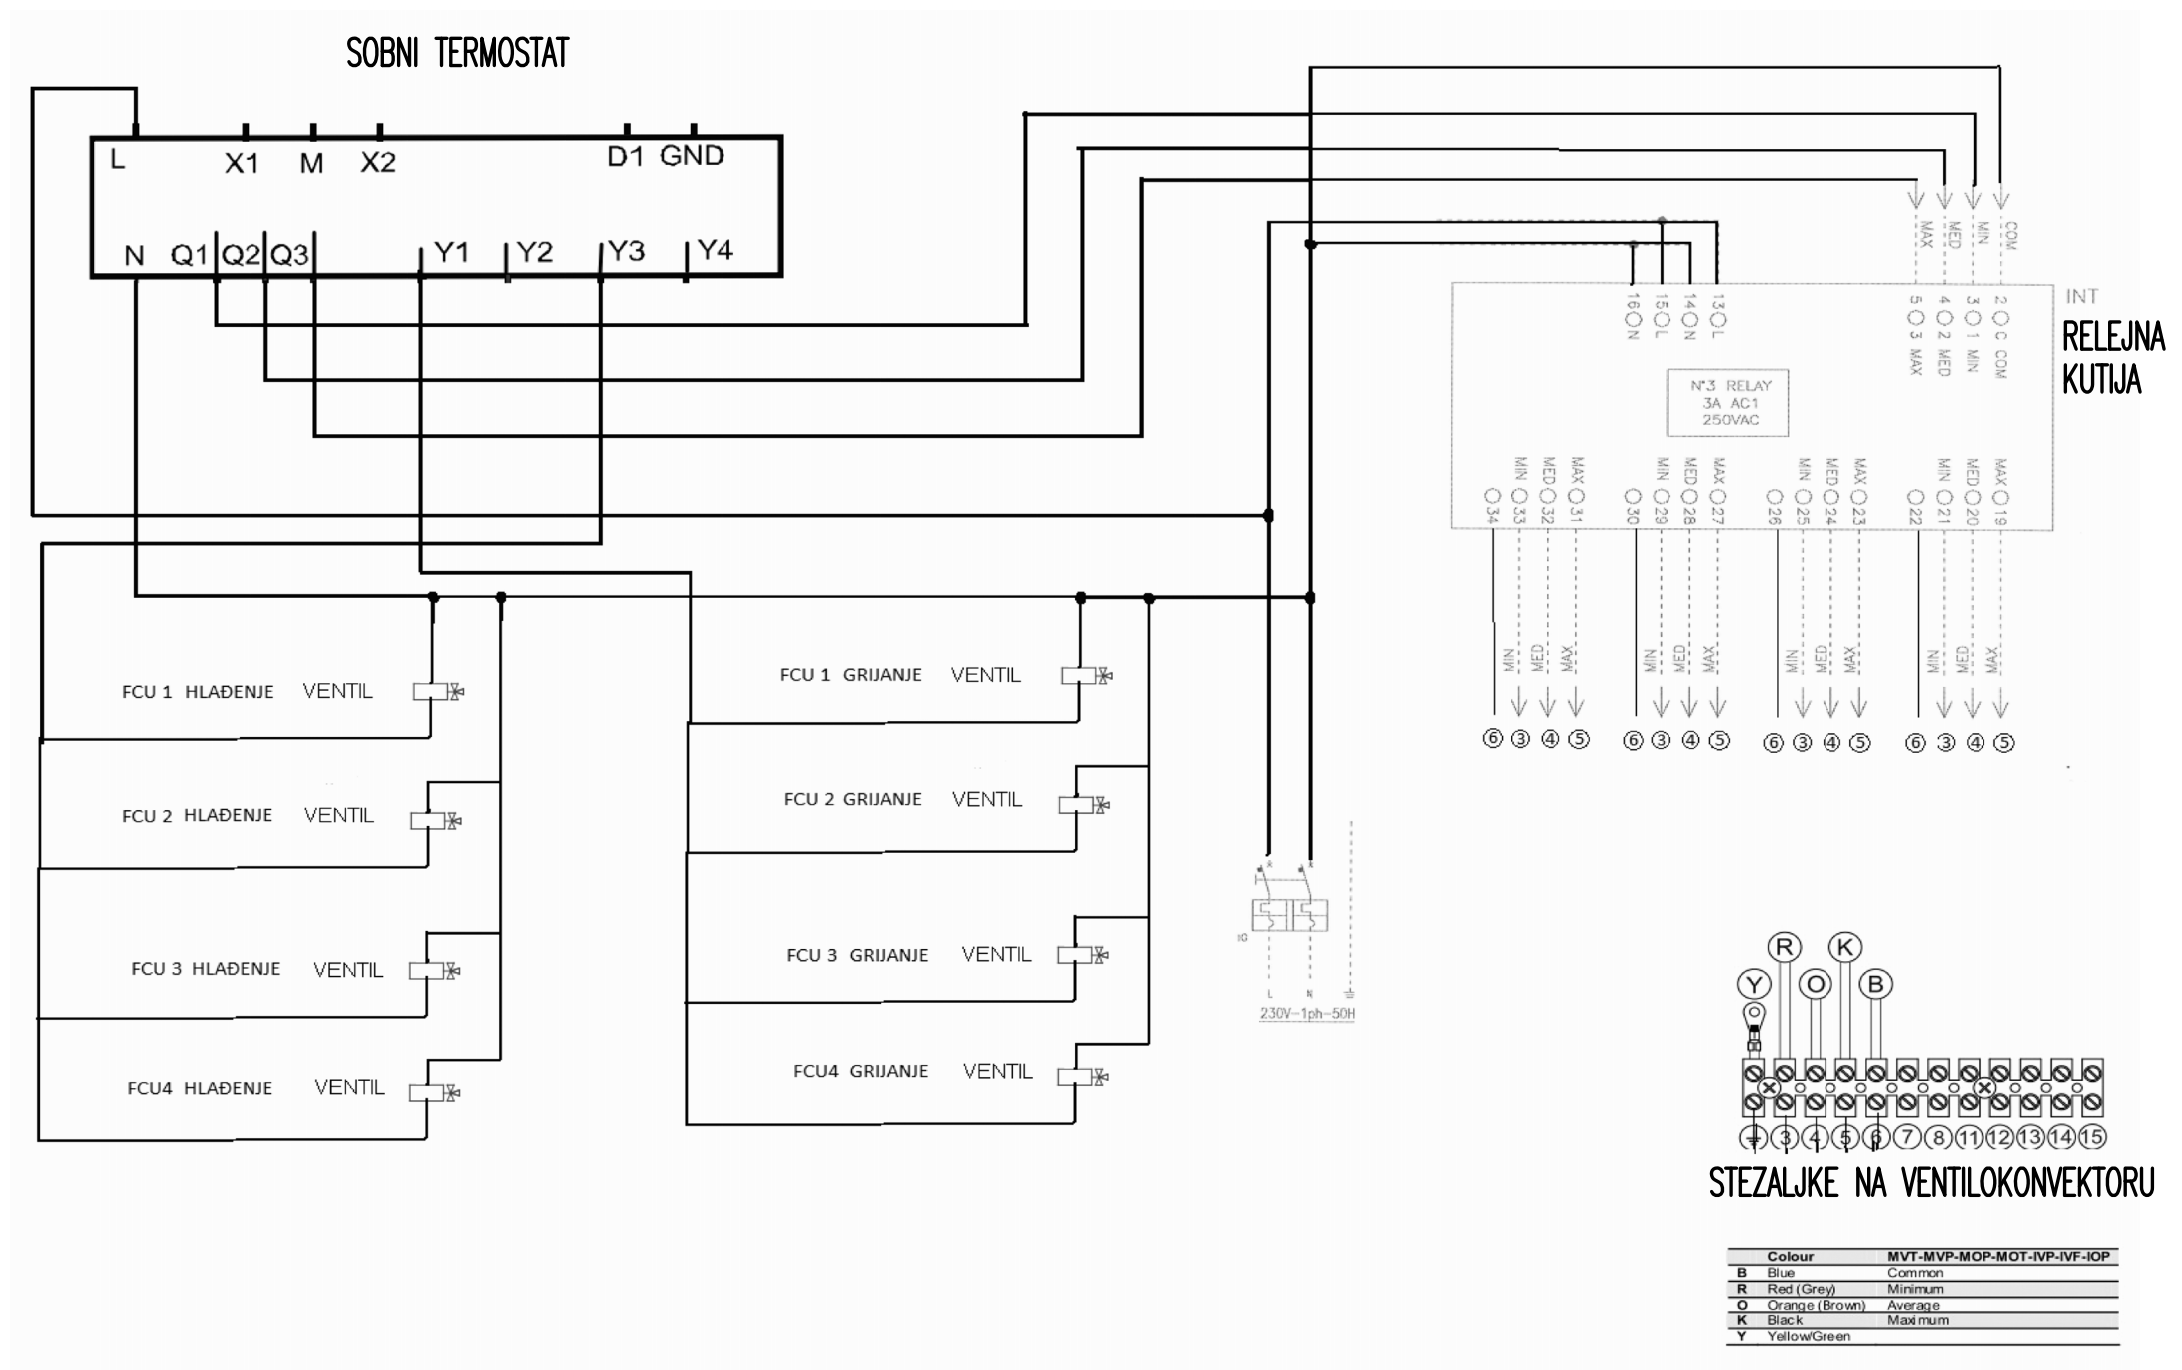


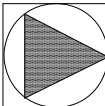 FLUID-projekt d.o.o. 10290 Zaprešić, A.Šenoe 88		tel./fax.: 01/3319-365 mob.: 099/3319-365 e-mail: info@fluid-projekt.hr web: www.fluid-projekt.hr	
INVESTITOR	HRVATSKE AUTOCESTE D.O.O., OIB:57500462912 ŠIROLINA ULICA 4, 10000 ZAGREB		
GRADEVINA	POSLOVNA ZGRADA HRVATSKE AUTOCESTE D.O.O. ŠIROLINA ULICA 4, 10000 ZAGREB K.Č.BR. 6895/8, K.O. CENTAR		
FAZA PROJEKTA	IZVEDBENI PROJEKT		
SADRŽAJ	ELEKTRO SHEMA SPAJANJA DO 4 VENTILOKONVEKTORA		
GLAVNI PROJEKTANT			
PROJEKTANT	Franjo Polić, dipl.ing.stroj.		
PROJEKTANT SURADNIK	Matija Polić, ing.stroj.		
DIREKTOR	Franjo Polić, dipl.ing.stroj.		
DATUM: 06.2020.	T.D.601/20	MJ. —	LIST BR.16

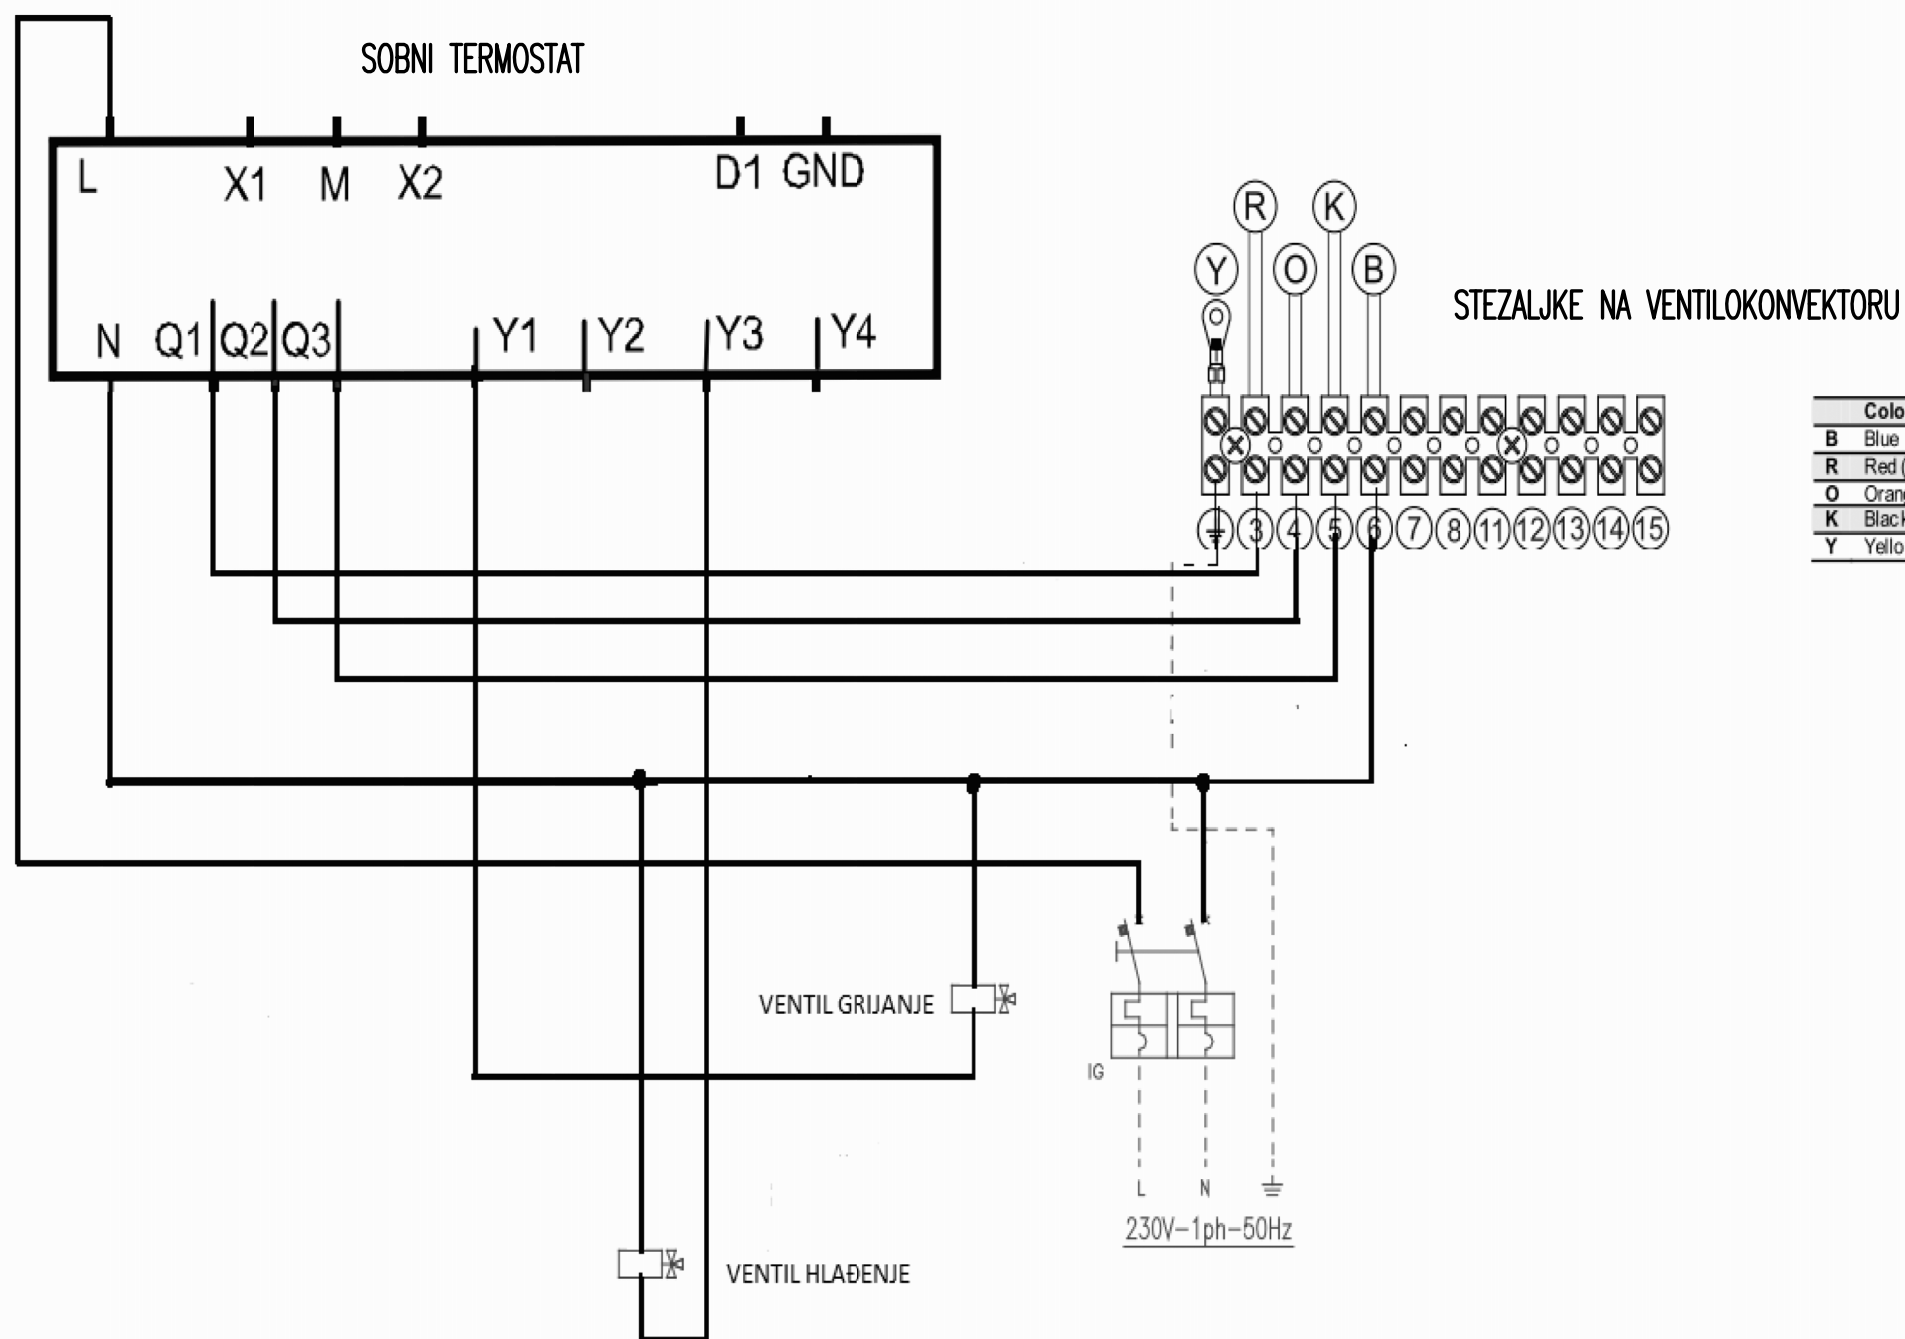

Colour	MVT-MVP-MOP-MOT-IVP-IVF-IOP
B Blue	Common
R Red (Grey)	Minimum
O Orange (Brown)	Average
K Black	Maximum
Y Yellow/Green	

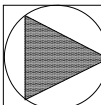		FLUID-projekt d.o.o. 10290 Zaprešić, A.Šenoe 88		tel./fax.: 01/3319-365 mob.: 099/3319-365 e-mail: info@fluid-projekt.hr web: www.fluid-projekt.hr
INVESTITOR		HRVATSKE AUTOCESTE D.O.O., OIB:57500462912 ŠIROLINA ULICA 4, 10000 ZAGREB		
GRADEVINA		POSLOVNA ZGRADA HRVATSKE AUTOCESTE D.O.O. ŠIROLINA ULICA 4, 10000 ZAGREB K.Č.BR. 6895/8, K.O. CENTAR		
FAZA PROJEKTA		IZVEDBENI PROJEKT		
SADRŽAJ		ELEKTRO SHEMA SPAJANJA 1 VENILOKONVEKTORA		
GLAVNI PROJEKTANT				
PROJEKTANT		Franjo Polić, dipl.ing.stroj.		
PROJEKTANT SURADNIK		Matija Polić, ing.stroj.		
DIREKTOR		Franjo Polić, dipl.ing.stroj.		
DATUM: 06.2020.		T.D.601/20	MJ. —	LIST BR.17

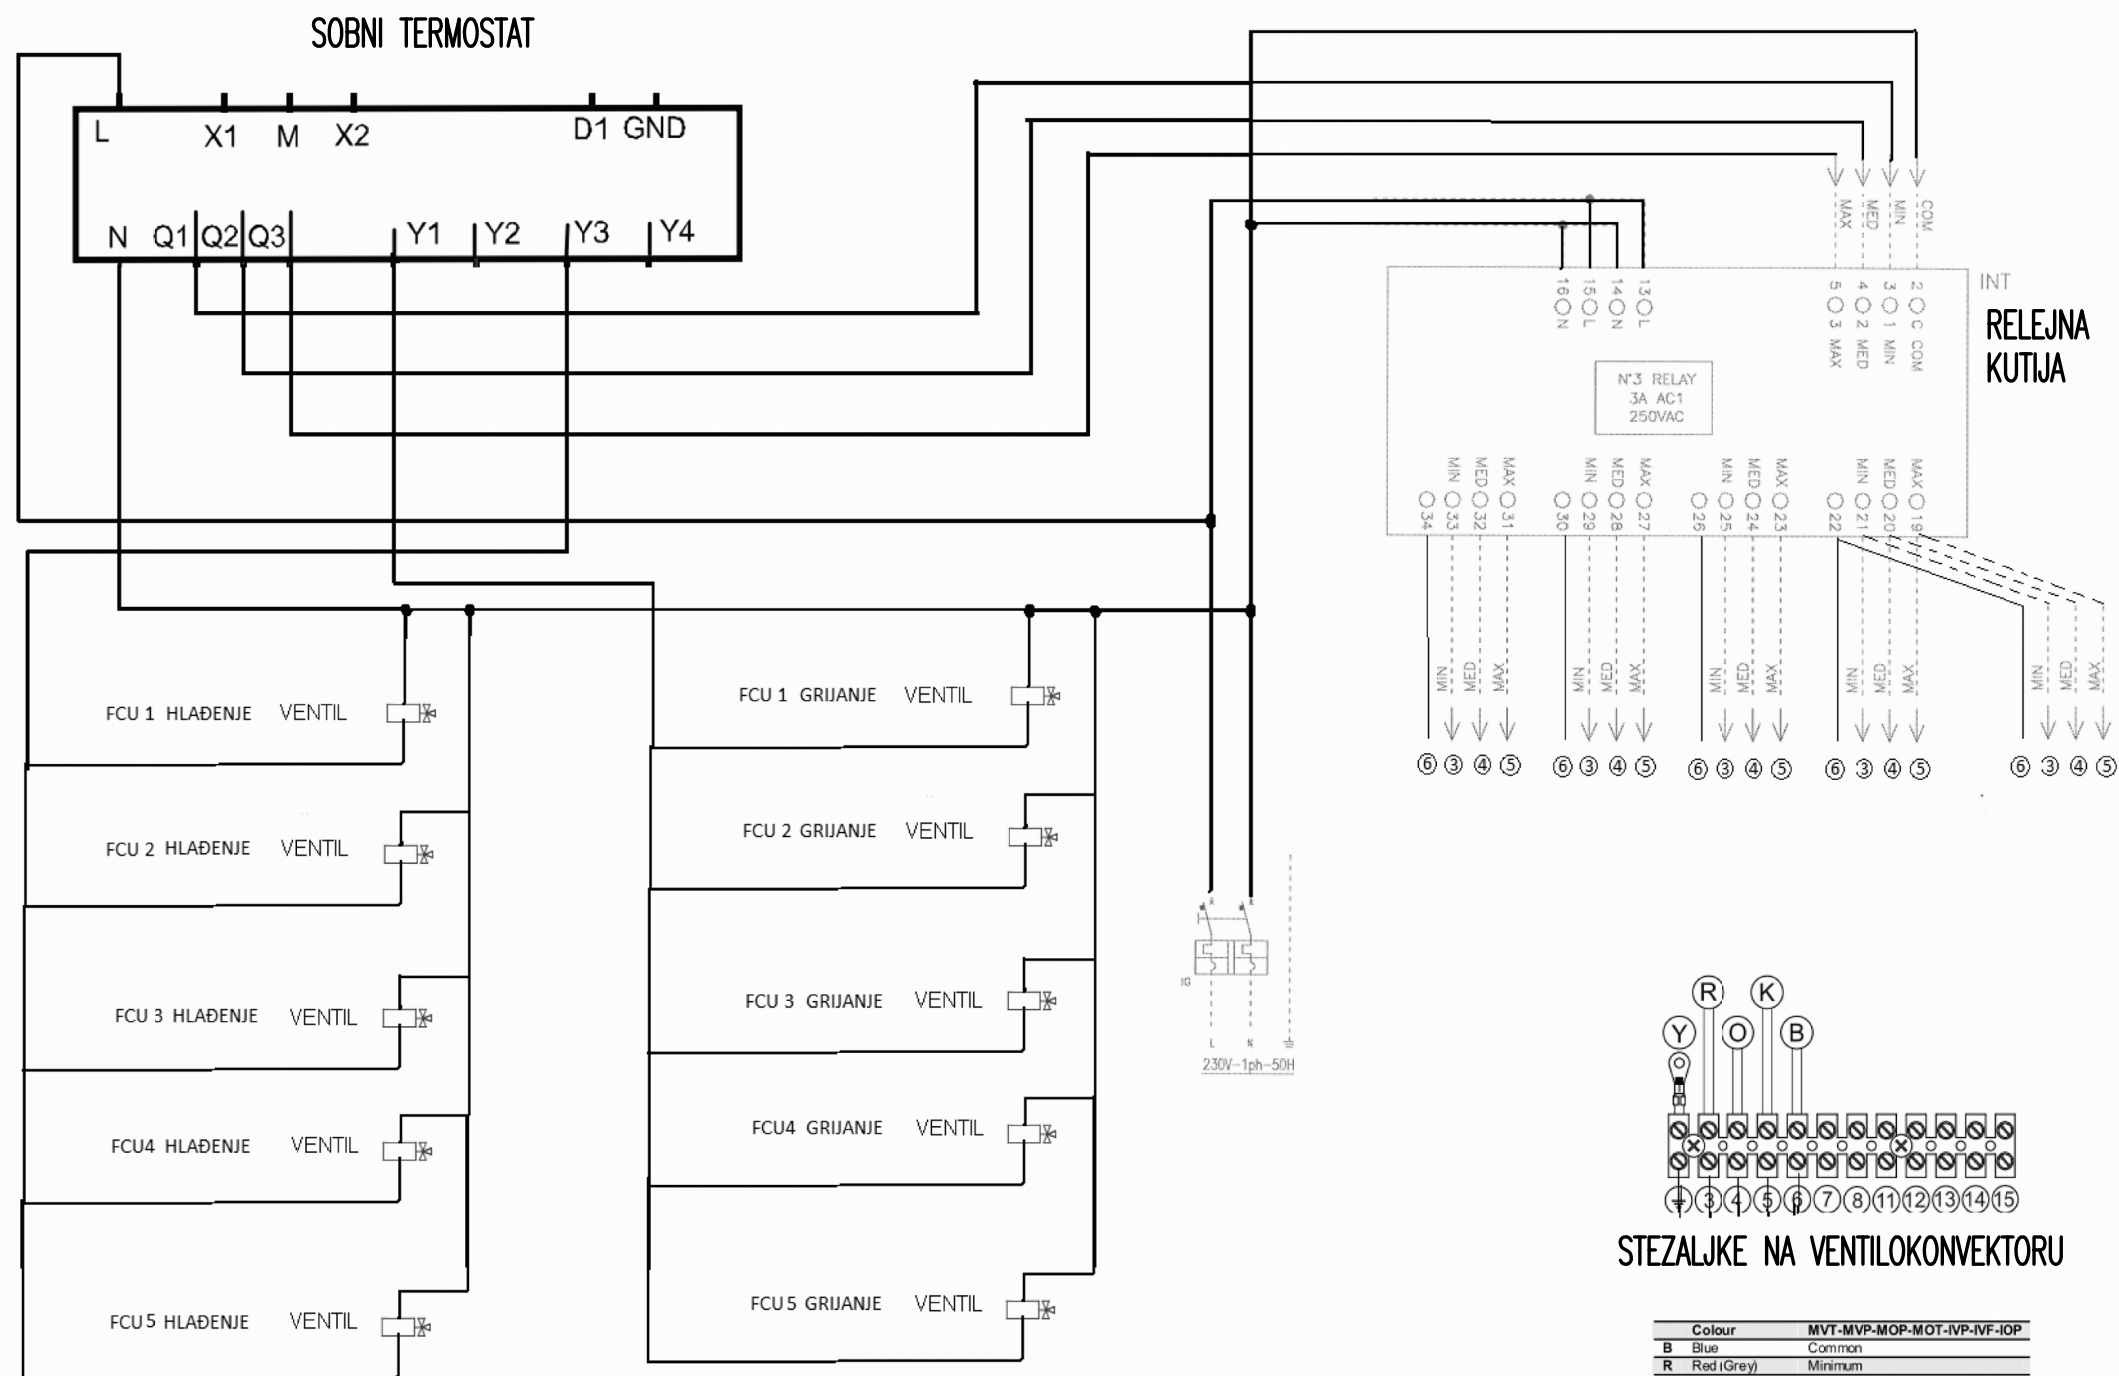


Hrvatska komora inženjera strojarstva

Franjo Polić
dipl. ing. stroj.

Ovlašteni inženjer strojarstva



S 172

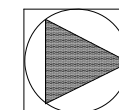

FLUID-projekt d.o.o.

10290 Zaprešić, A.Šenoe 88

tel./fax.: 01/3319-365

mob.: 099/3319-365

e-mail: info@fluid-projekt.hr

web: www.fluid-projekt.hr

INVESTITOR	HRVATSKE AUTOCESTE D.O.O., OIB:57500462912 ŠIROLINA ULICA 4, 10000 ZAGREB		
GRADEVINA	POSLOVNA ZGRADA HRVATSKE AUTOCESTE D.O.O. ŠIROLINA ULICA 4, 10000 ZAGREB K.Č.BR. 6895/8, K.O. CENTAR		
FAZA PROJEKTA	IZVEDBENI PROJEKT		
SADRŽAJ	ELEKTRO SHEMA SPAJANJA 5 VENTILOKONVEKTORA		
GLAVNI PROJEKTANT			
PROJEKTANT	Franjo Polić, dipl.ing.stroj.		
PROJEKTANT SURADNIK	Matija Polić, ing.stroj.		
DIREKTOR	Franjo Polić, dipl.ing.stroj.		
DATUM: 06.2020.	T.D.601/20	MJ. –	LIST BR.18