


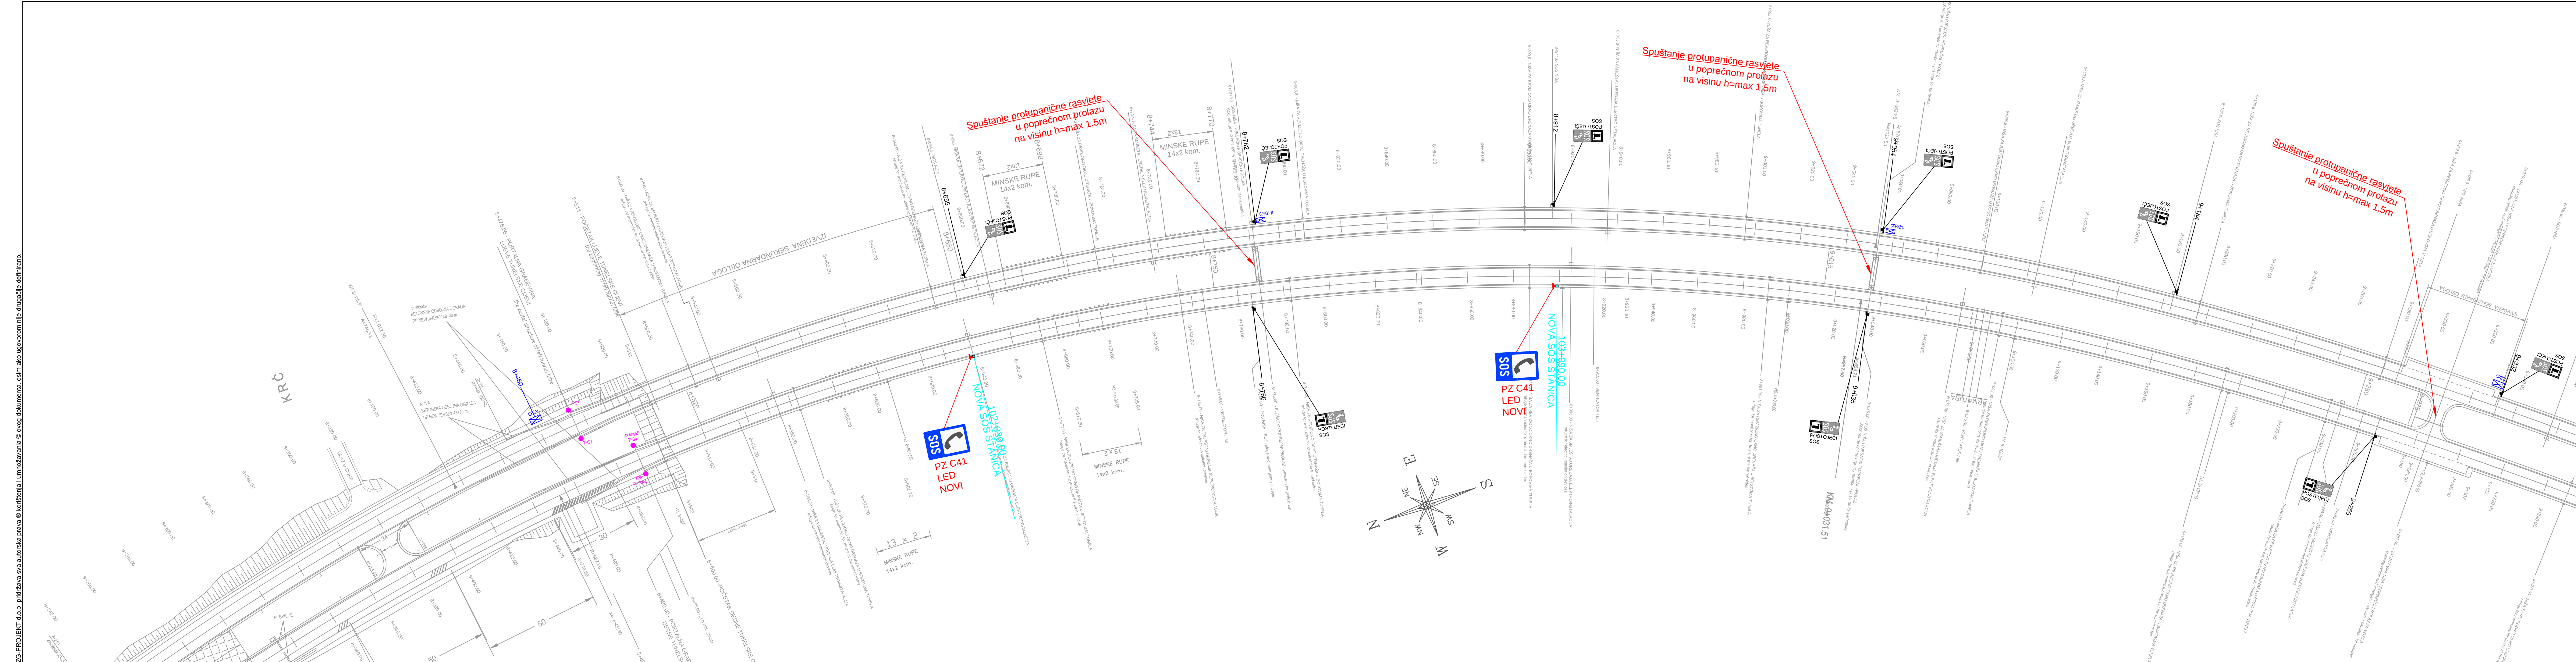

INVESTITOR	HRVATSKE AUTOCESTE d.o.o. 10000 ZAGREB, Širočina 4	PROJEKTANT:	Božo Golubić, dipl.ing.prom.	SADRŽAJ NACRTA:	
NAZIV GRAĐEVINE:	AUTOCESTA A1: TUNELI MALA KAPELA, BRINJE, PLASINA, GRČ, SV. ROK, LEDENIK, BRISTOVAC, DUBRAVE, KONJSKO, BISKOP, STRAŽINA, MALI PROLOG I KOBLJICA			SITUACIJSKI PRIKAZ TUNELA MALA KAPELA NA AUTOCESTI A1	
VRSTA ELABORATA:	PROMETNO - INFORMACIJSKI ELABORAT				
RAZINA OBRADE:	IZVEDBENI				
BROJ ELABORATA:	1805 / 2020	MJERILO:	1:1000		
DATUM:	siječanj, 2020.	PRIOLOG:	1.	LIST:	1 / 4
SURADNICI:	Nikola Huljak, mag.ing.el.	DIREKTOR:	mr.sc. Josip Jović, dipl.ing.prom. / ing.grad.		