
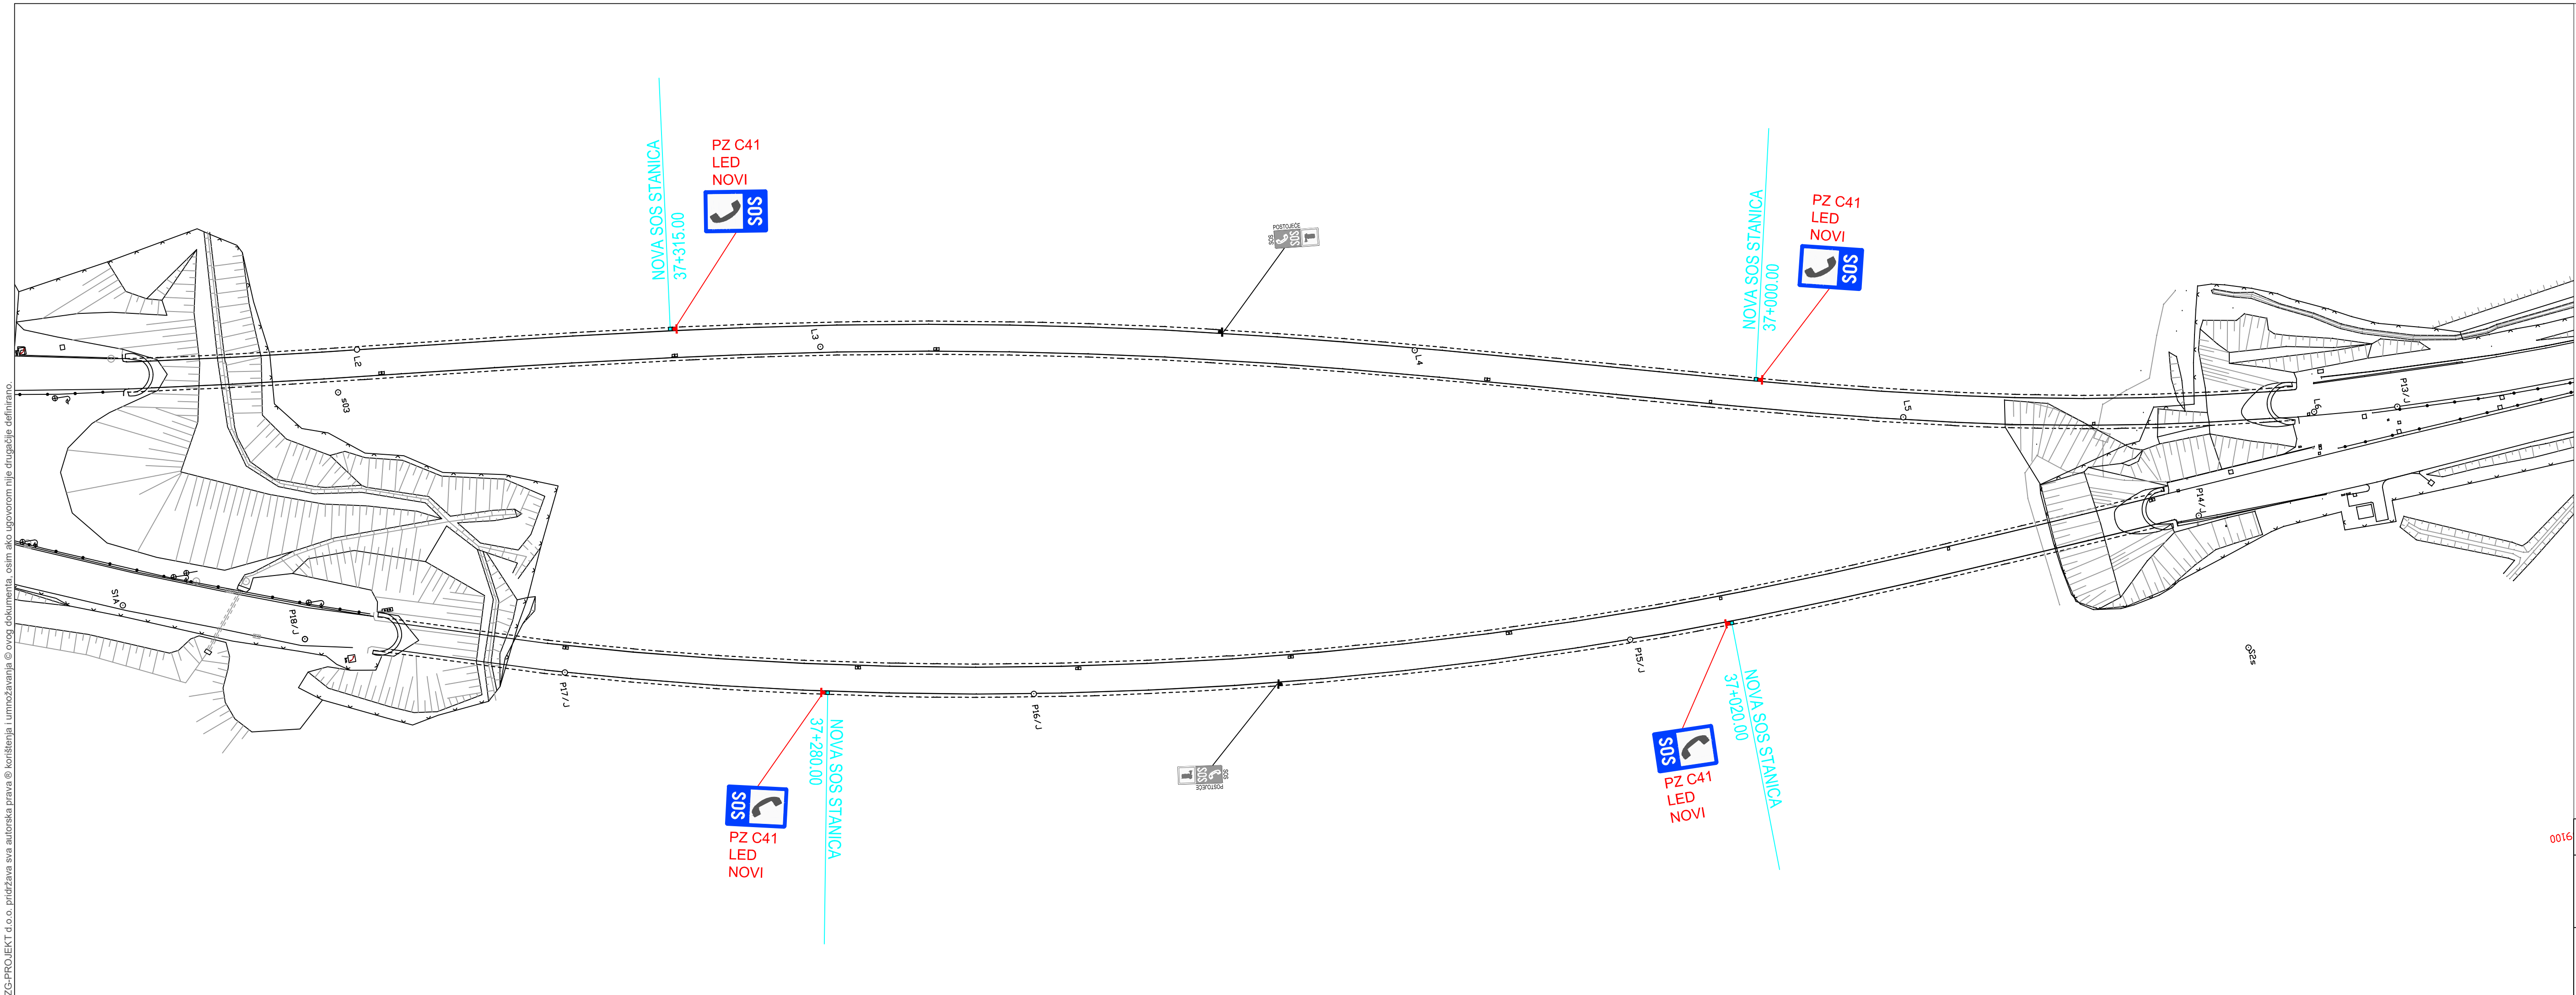
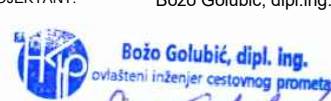


ZG-PROJEKT d.o.o. pridržava sva autorska prava © ovog dokumenta, osim ako ugovorom nije drugačije definirano.

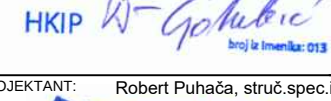

INVESTITOR:  HRVATSKE AUTOCESTE d.o.o. 10000 ZAGREB, Širokova 4		SADRŽAJ NACRTA:		 ZG-Projekt d.o.o. Bordovca 24, 10000 Zagreb Tel.: 4852-215, 4852-214	
		SITUACIJSKI PRIKAZ TUNELA VRTLINOVEC NA AUTOCESTI A4			
NAZIV GRAĐEVINE: AUTOCESTA A1: TUNELI MALA KAPELA, BRINJE, PLASINA, GRČ, SV. ROK, LEDENIK, BRISTOVAC, DUBRAVE, KONJSKO, BISO, STRAŽINA, MALI PROLOG I KOBIJAJČA AUTOCESTA A4: TUNELI HRASTOVEC I VRTLINOVEC		VRSTA ELABORATA:		PROMETNO - INFORMACIJSKI ELABORAT	
		IZVEDBENI			
NAZIV KNJIGE: ISPRAVLJANJE NEUSKLADENOSTI S DIREKTIVOM 2004/54/EC I PRAVILNIKOM O MINIMALNIM SIGURNOSNIM ZAHTJEVIMA ZA TUNELE U DIJELU SUSTAVA PROTUPANIČNE RASVJETE, RADIOKOMUNIKACIJSKIH SUSTAVA I SOS STANICA		BROJ ELABORATA:		MJERILO:	1:1000
		DATUM:		PRILOG:	LIST:
		siječanj, 2020.		13.	1 / 1
	SURADNICI: Nikola Huljak, mag.ing.el.	DIREKTOR:		mr.sc. Josip Jović, dipl.ing.prom. / ing.grad.	