

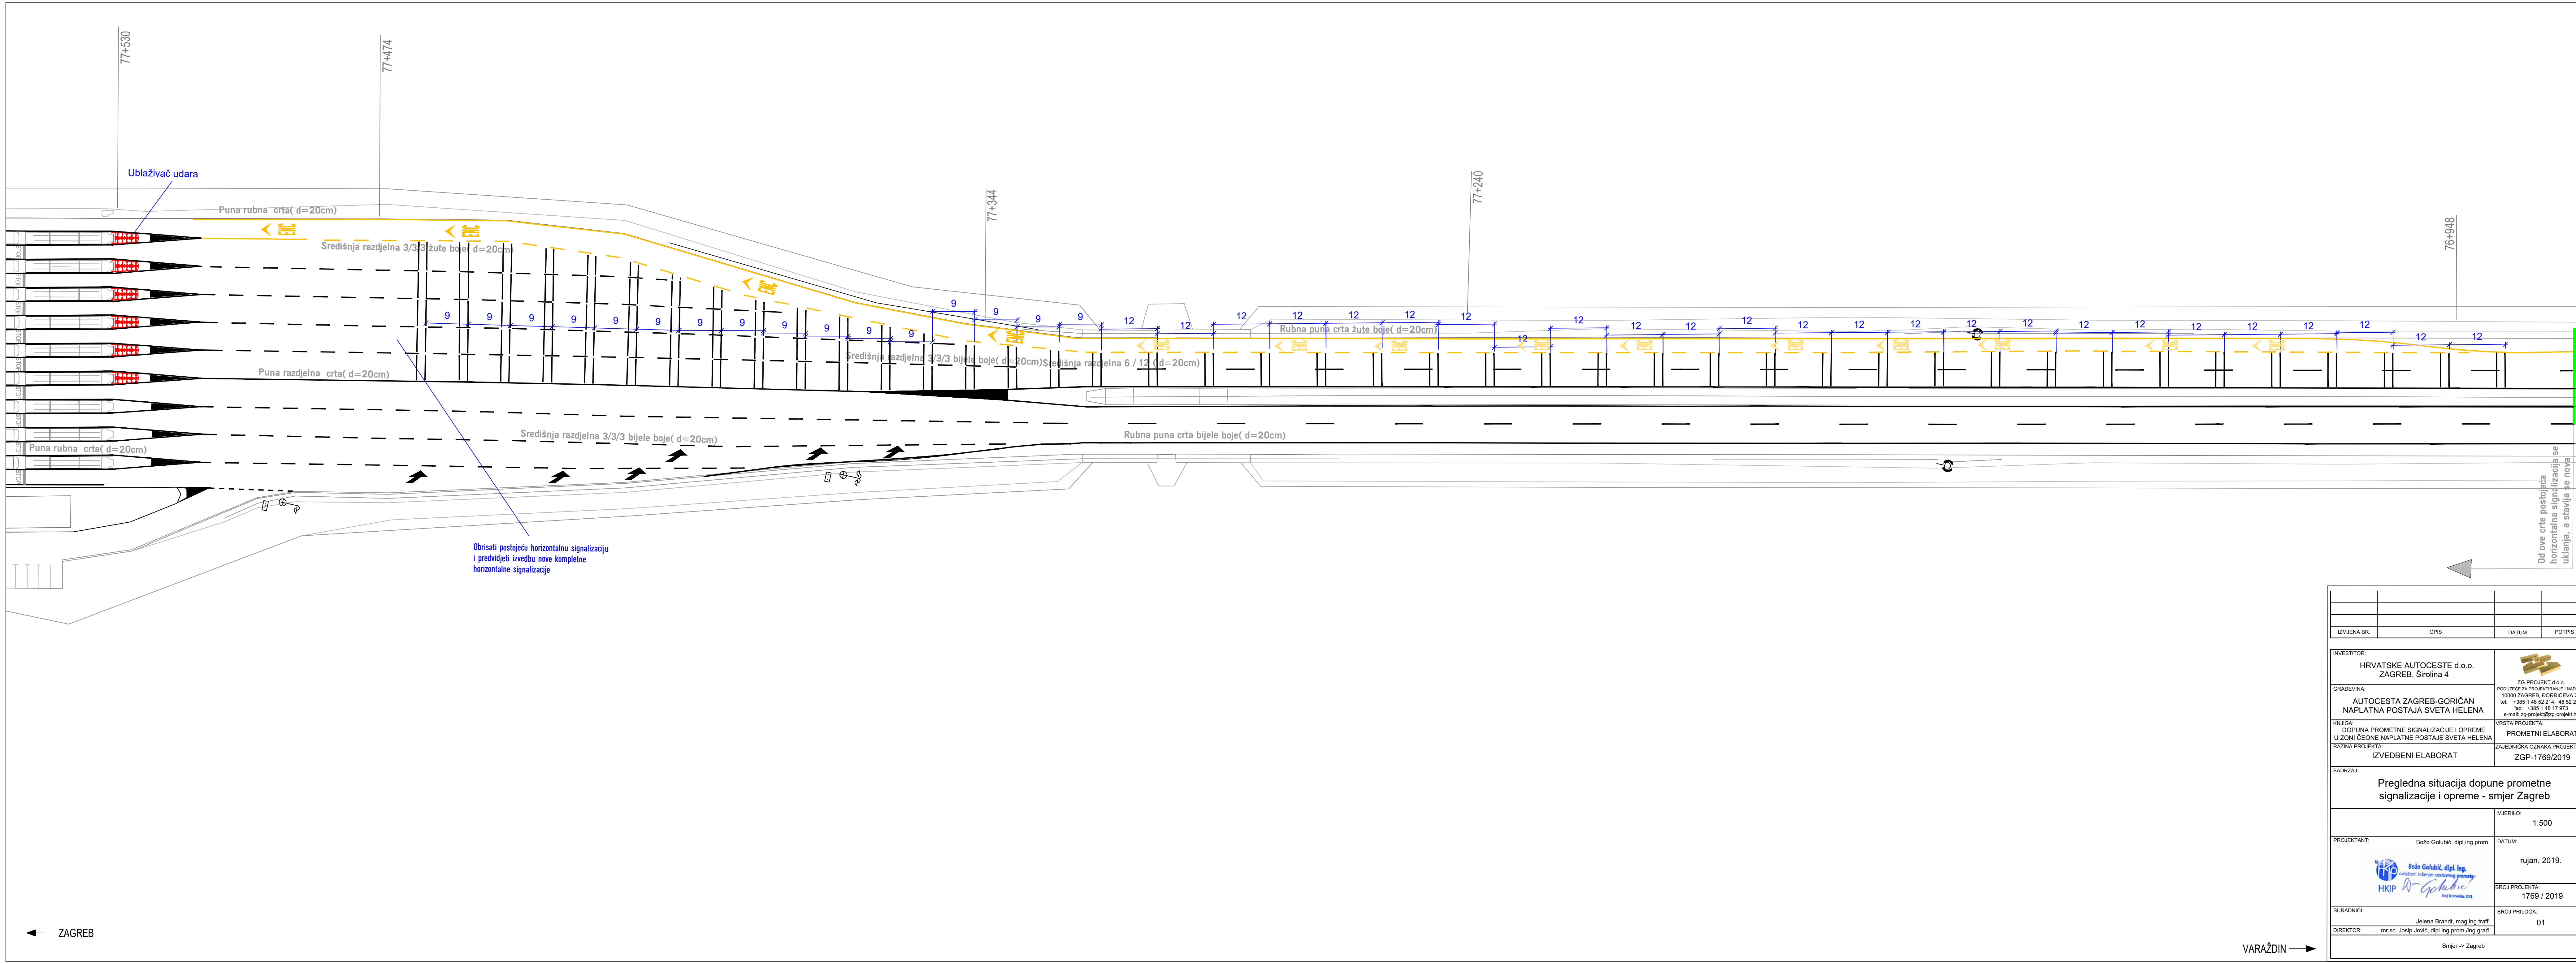


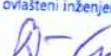

IZMJENA BR.	OPIS	DATUM	POTPIS
INVESTITOR: HRVATSKE AUTOCESTE d.o.o. ZAGREB, Širokova 4		 ZG-PROJEKT d.o.o. POSREDOVANJE ZA PROJEKTOVANJE I NADZOR 10000 ZAGREB, ĐORĐIĆEVA 24 tel: +385 1 48 52 214, 48 52 215 fax: +385 1 48 17 973 e-mail: zg-projekt@zg-projekt.hr	
GRADEVINA: AUTOCESTA ZAGREB-GORIČAN NAPLATNA POSTAJA SVETA HELENA		VRSTA PROJEKTA: PROMETNI ELABORAT	
KNJIGA: DOPUNA PROMETNE SIGNALIZACIJE I OPREME U ZONI ČEONNE NAPLATNE POSTAJE SVETA HELENA		ZAJEDNIČKA OZNAKA PROJEKTA: ZGP-1769/2019	
RAZINA PROJEKTA: IZVEDBENI ELABORAT			
SADRŽAJ: Pregledna situacija dopune prometne signalizacije i opreme - smjer Zagreb			
PROJEKTANT: Božo Golubić, dipl.ing.prom.		MUŠTERILO: 1:500	
 Božo Golubić, dipl.ing. ovlašten inženjer cestovnog prometa HKIP  ing.sc. Božo Golubić ing.sc. Božo Golubić		rujan, 2019.	
SURADNICI: Jelena Brandt, mag.ing.traff.		BROJ PROJEKTA: 1769 / 2019	
DIREKTOR: mr.sc. Josip Jović, dipl.ing.prom.ing.građ.		BROJ PRILOGA: 01	
Smjer -> Zagreb			

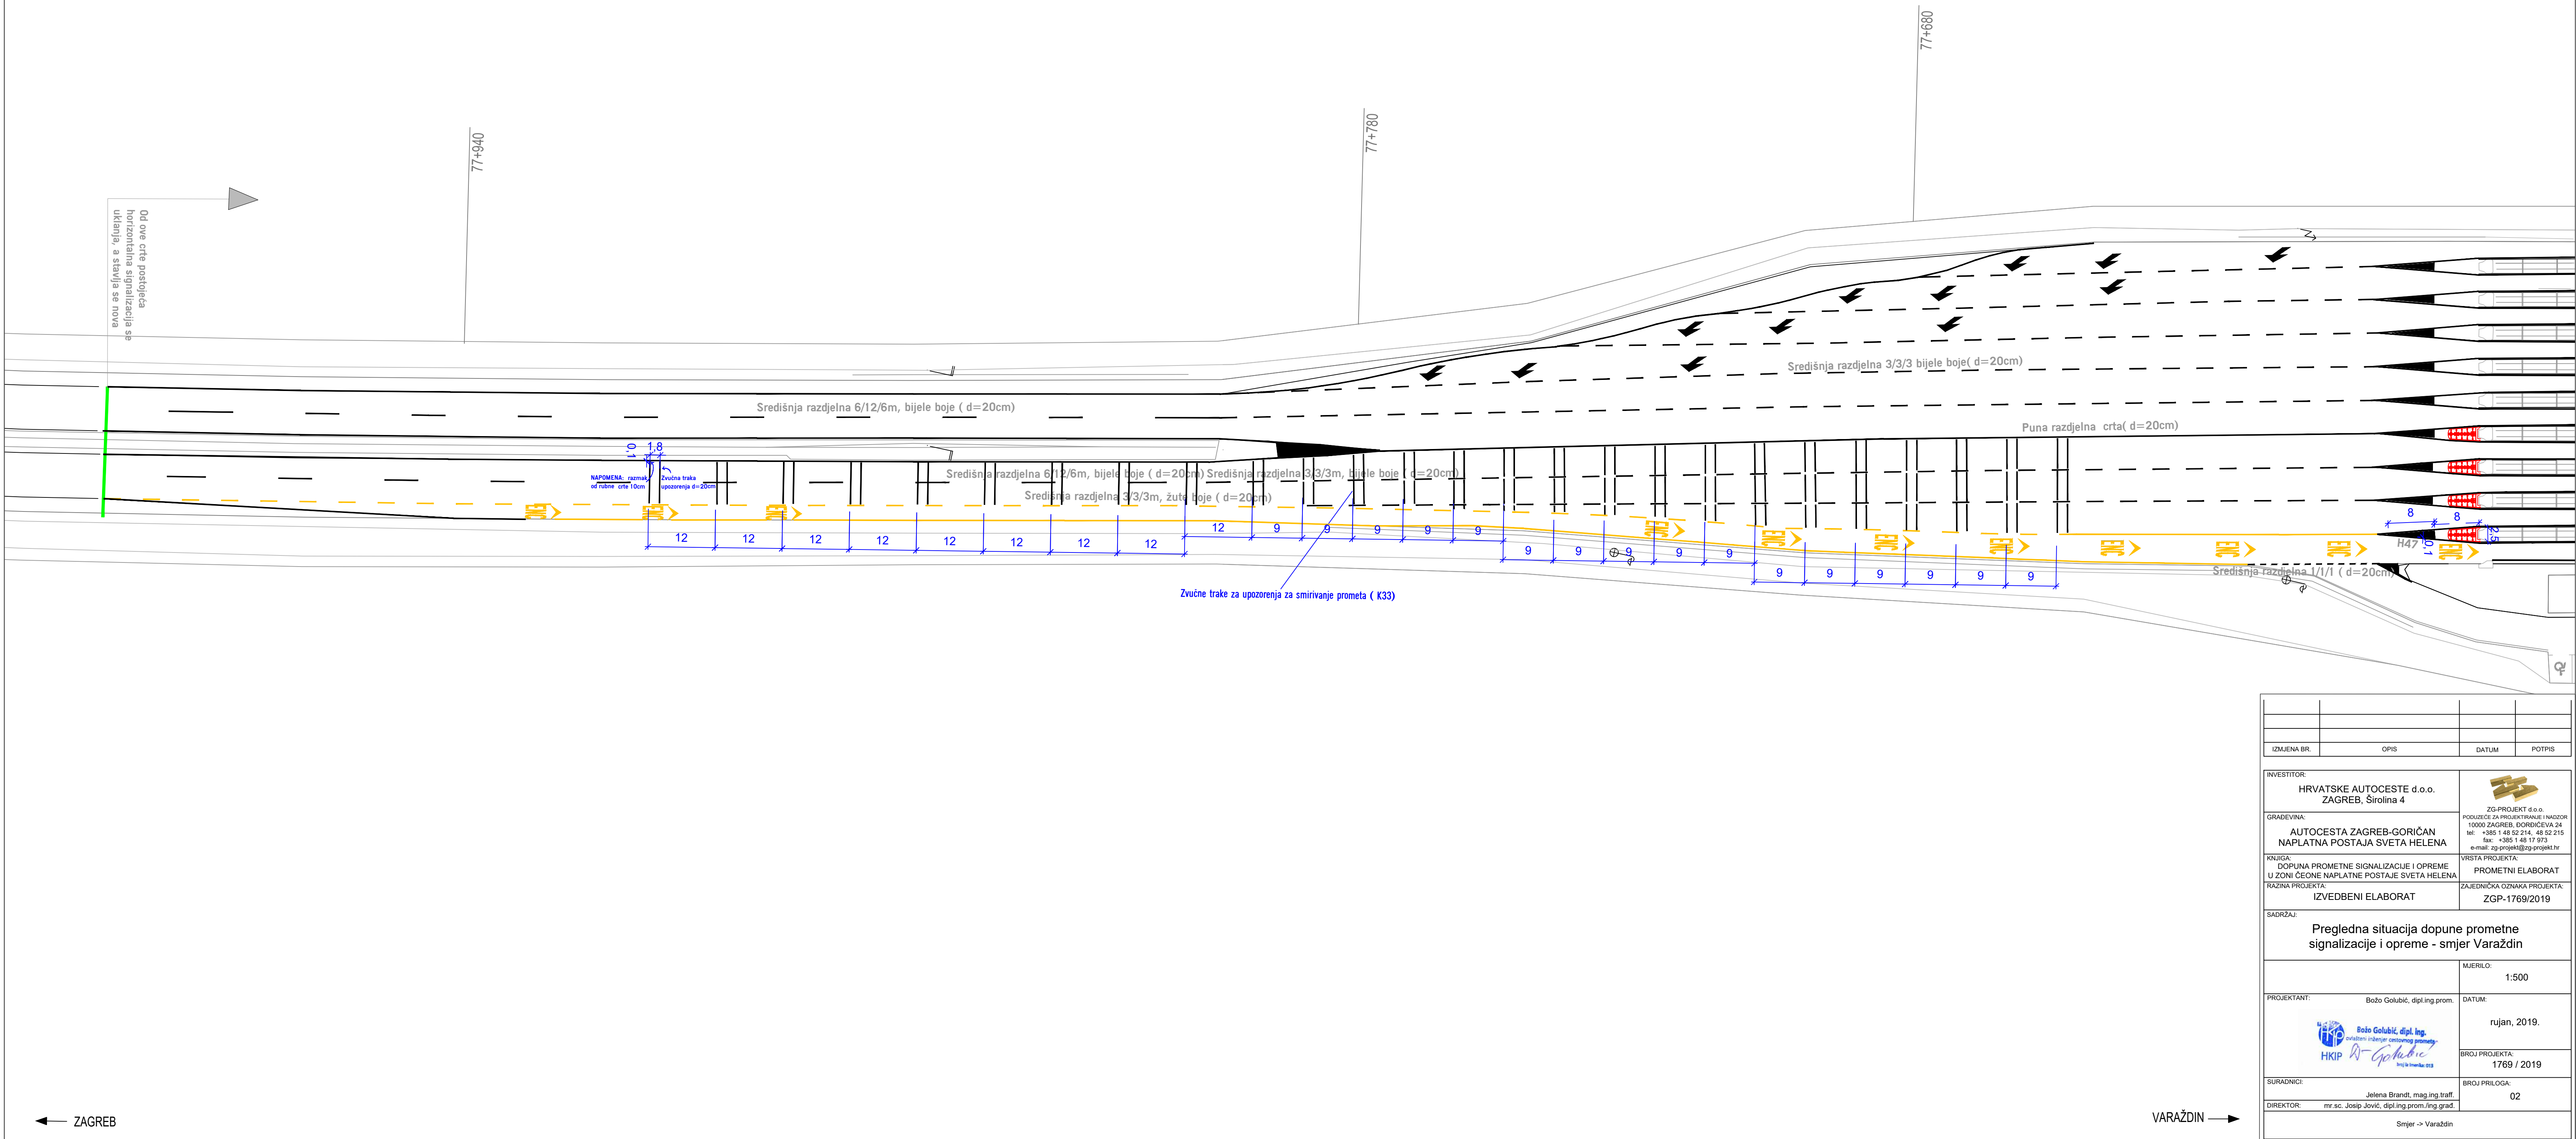

IZMJENA BR.	OPIS	DATUM	POTPIS
INVESTITOR:	HRVATSKE AUTOCESTE d.o.o. ZAGREB, Širolina 4		
GRADEVINA:	AUTOCESTA ZAGREB-GORIČAN NAPLATNA POSTAJA SVETA HELENA		
KNJIGA:	DOPUNA PROMETNE SIGNALIZACIJE I OPREME U ZONI ČEONE NAPLATNE POSTAJE SVETA HELENA		
RAZINA PROJEKTA:	IZVEDBENI ELABORAT		
SADRŽAJ:	Pregledna situacija dopune prometne signalizacije i opreme - smjer Varaždin		
PROJEKTANT:	Božo Golubić, dipl.ing.prom.	MJERILO:	1:500
		DATUM:	rujan, 2019.
SURADNICI:	Jelena Brandt, mag.ing.traff.	BROJ PROJEKTA:	1769 / 2019
DIREKTOR:	mr.sc. Josip Jović, dipl.ing.prom./ing.grad.	BROJ PRILOGA:	02
Smjer -> Varaždin			